


KARAKTERISTIČNI PREČNI PROFIL REGIONALNE CESTE

od km 1,504 do km 2,260, Vp= 50 km/h

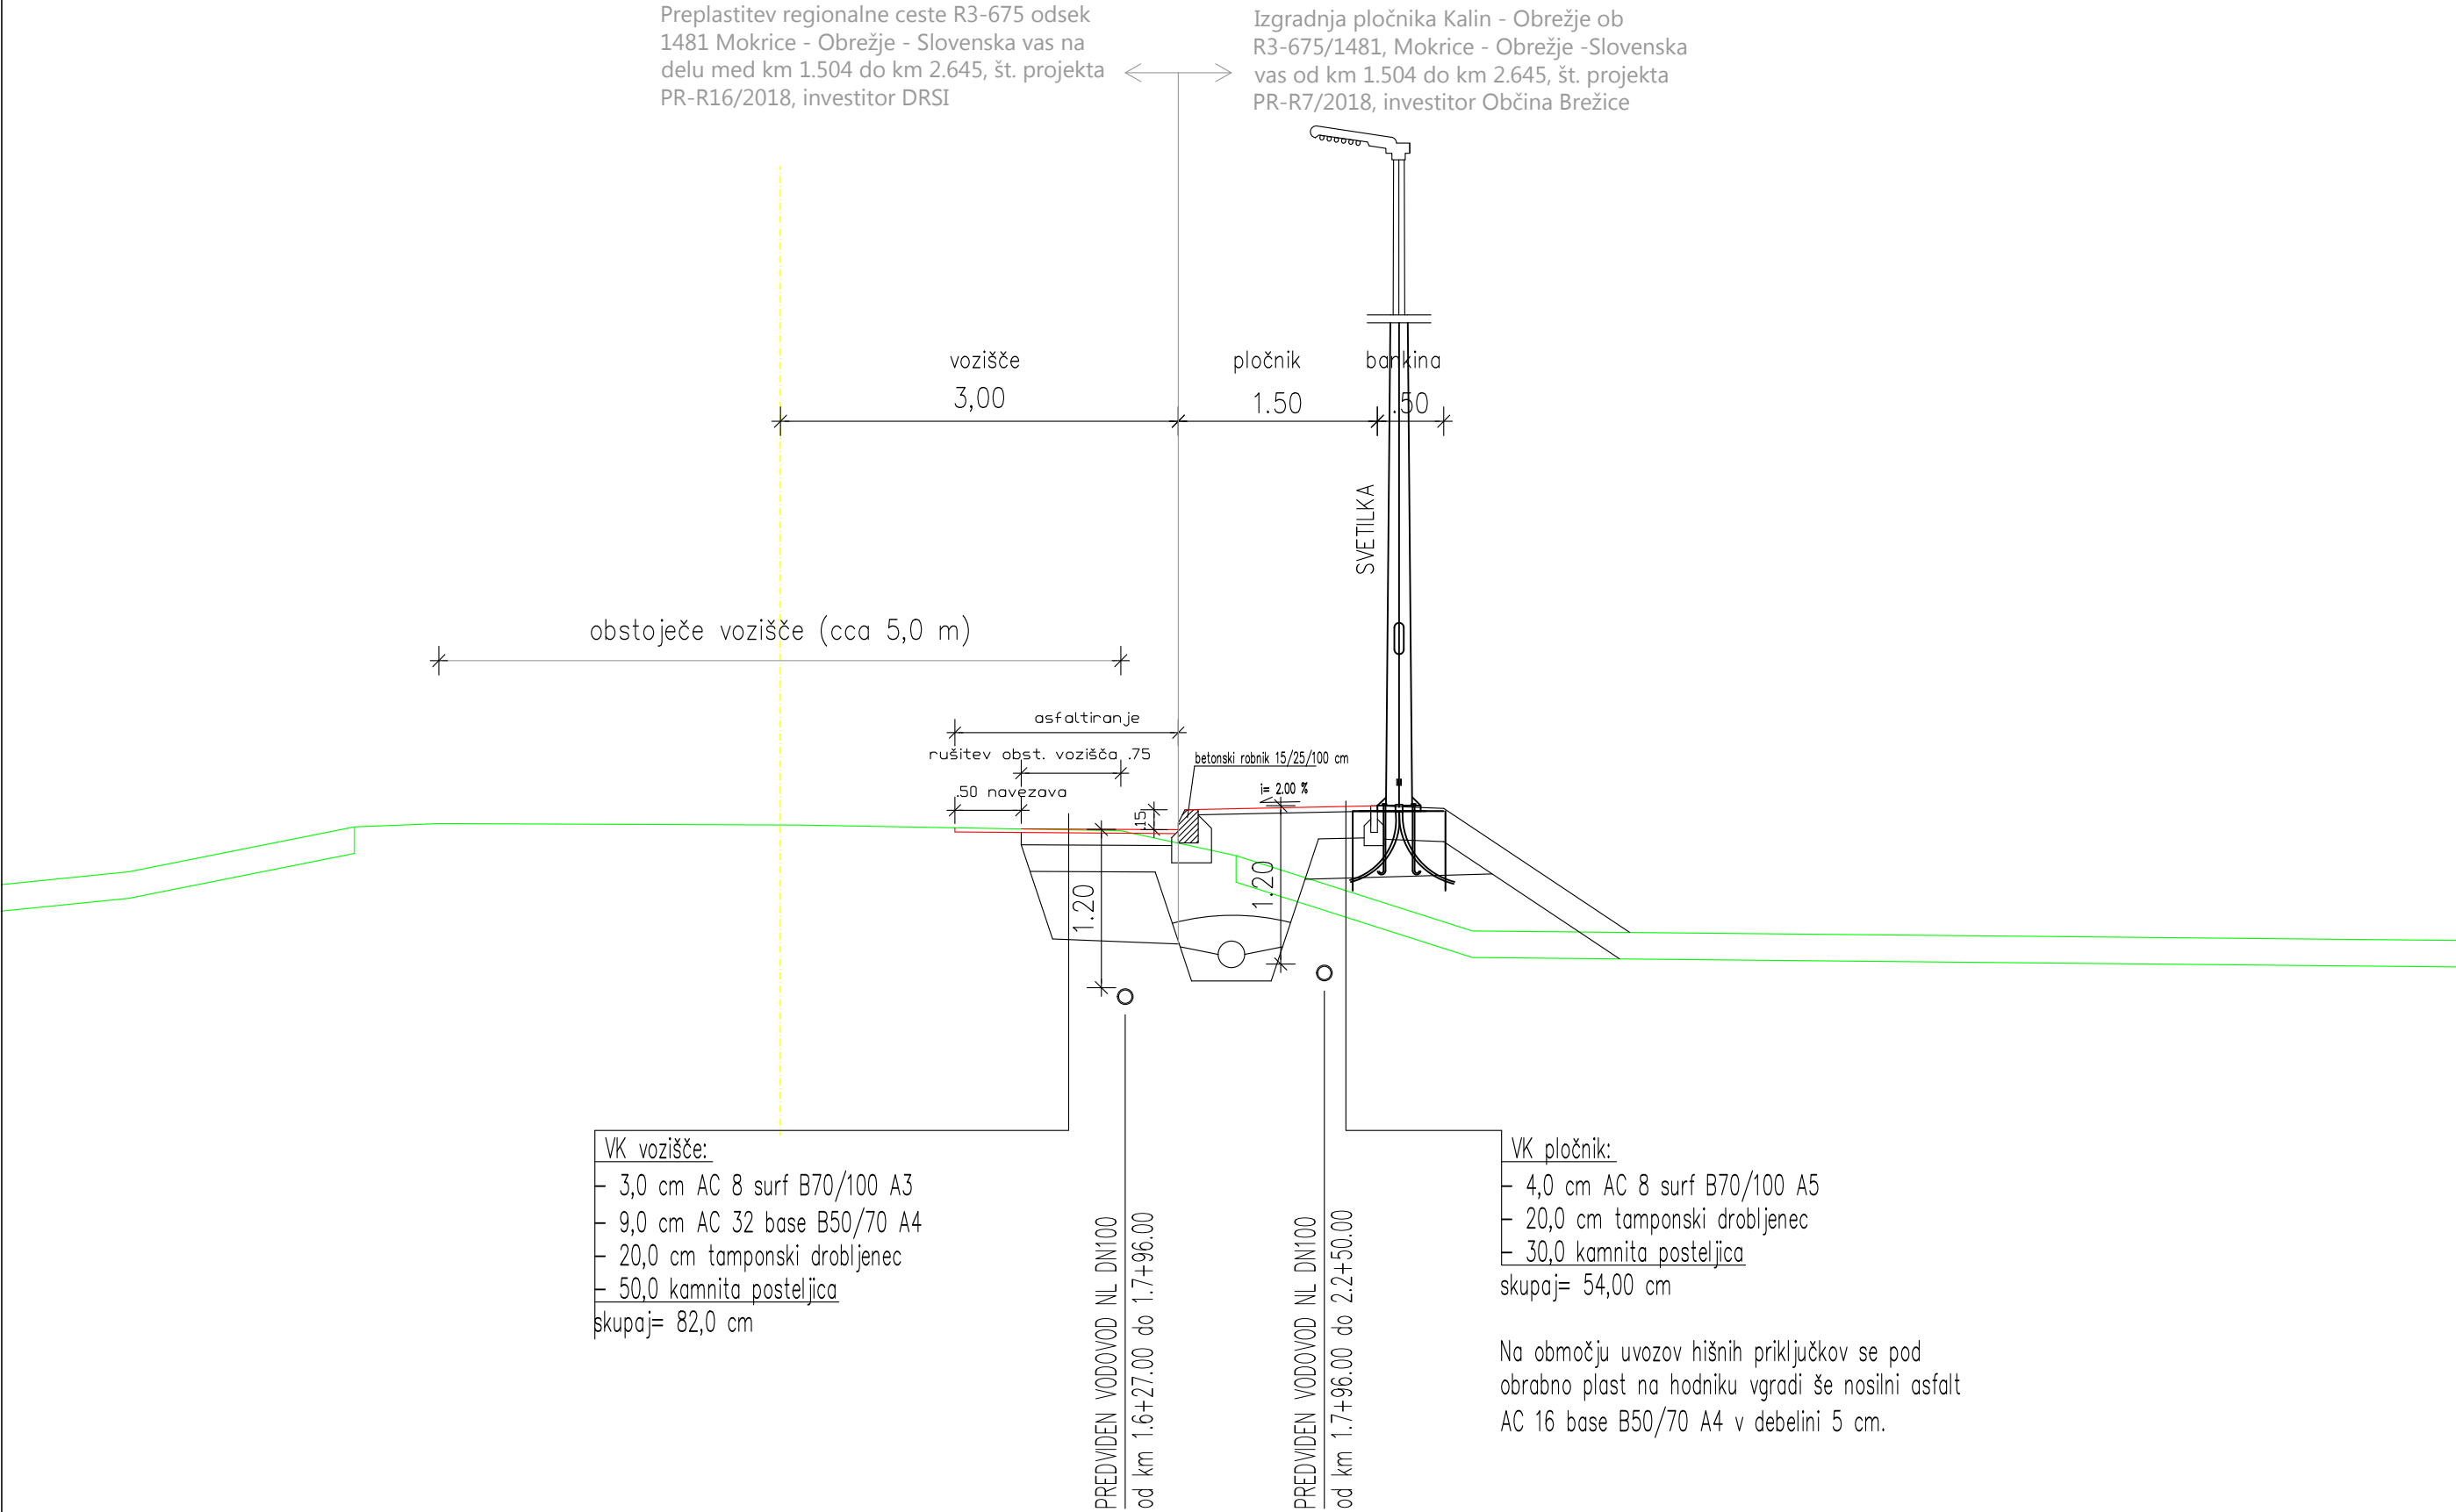

naziv		ime in priimek	ident. št. IZS	podpis
odg.vodja.proj.		mag. ZORAN GAJSKI, univ. dipl. gosp. inž.	G - 3043	
odg.proj.		mag. ZORAN GAJSKI, univ. dipl. gosp. inž.	G - 3043	
obdelal:				
objekt:	Izgradnja pločnika Kalin - Obrežje ob R3-675/1481, Mokrice - Obrežje - Slovenska vas od km 1.504 do km 2.645		Št. proj.:	PR-R7/2018
			Št. načrta:	PR-R7-2/2018
			Šifra CC:	
faza:	PZI - projekt za izvedbo		datum:	november 2018
načrt:	2.1 - NAČRT GRADBENIŠTVA - VODOVOD		merilo:	1:50
opis risbe:	KARAKTERISTIČNI PREČNI PREREZ REGIONALNE CESTE od km 1,504 do km 2,260			
sprememba:	opis spremembe:		datum:	podpis:
št. odseka:	arhivska št.:	faza/objekt:	šifra risbe:	
1481		004.2105	G.331	
št. priloge:	G.2.1	avtor risbe:		Acer Novo mesto, d.o.o.
		ident. št. risbe:		PR-R7-2/2018-G.2.1