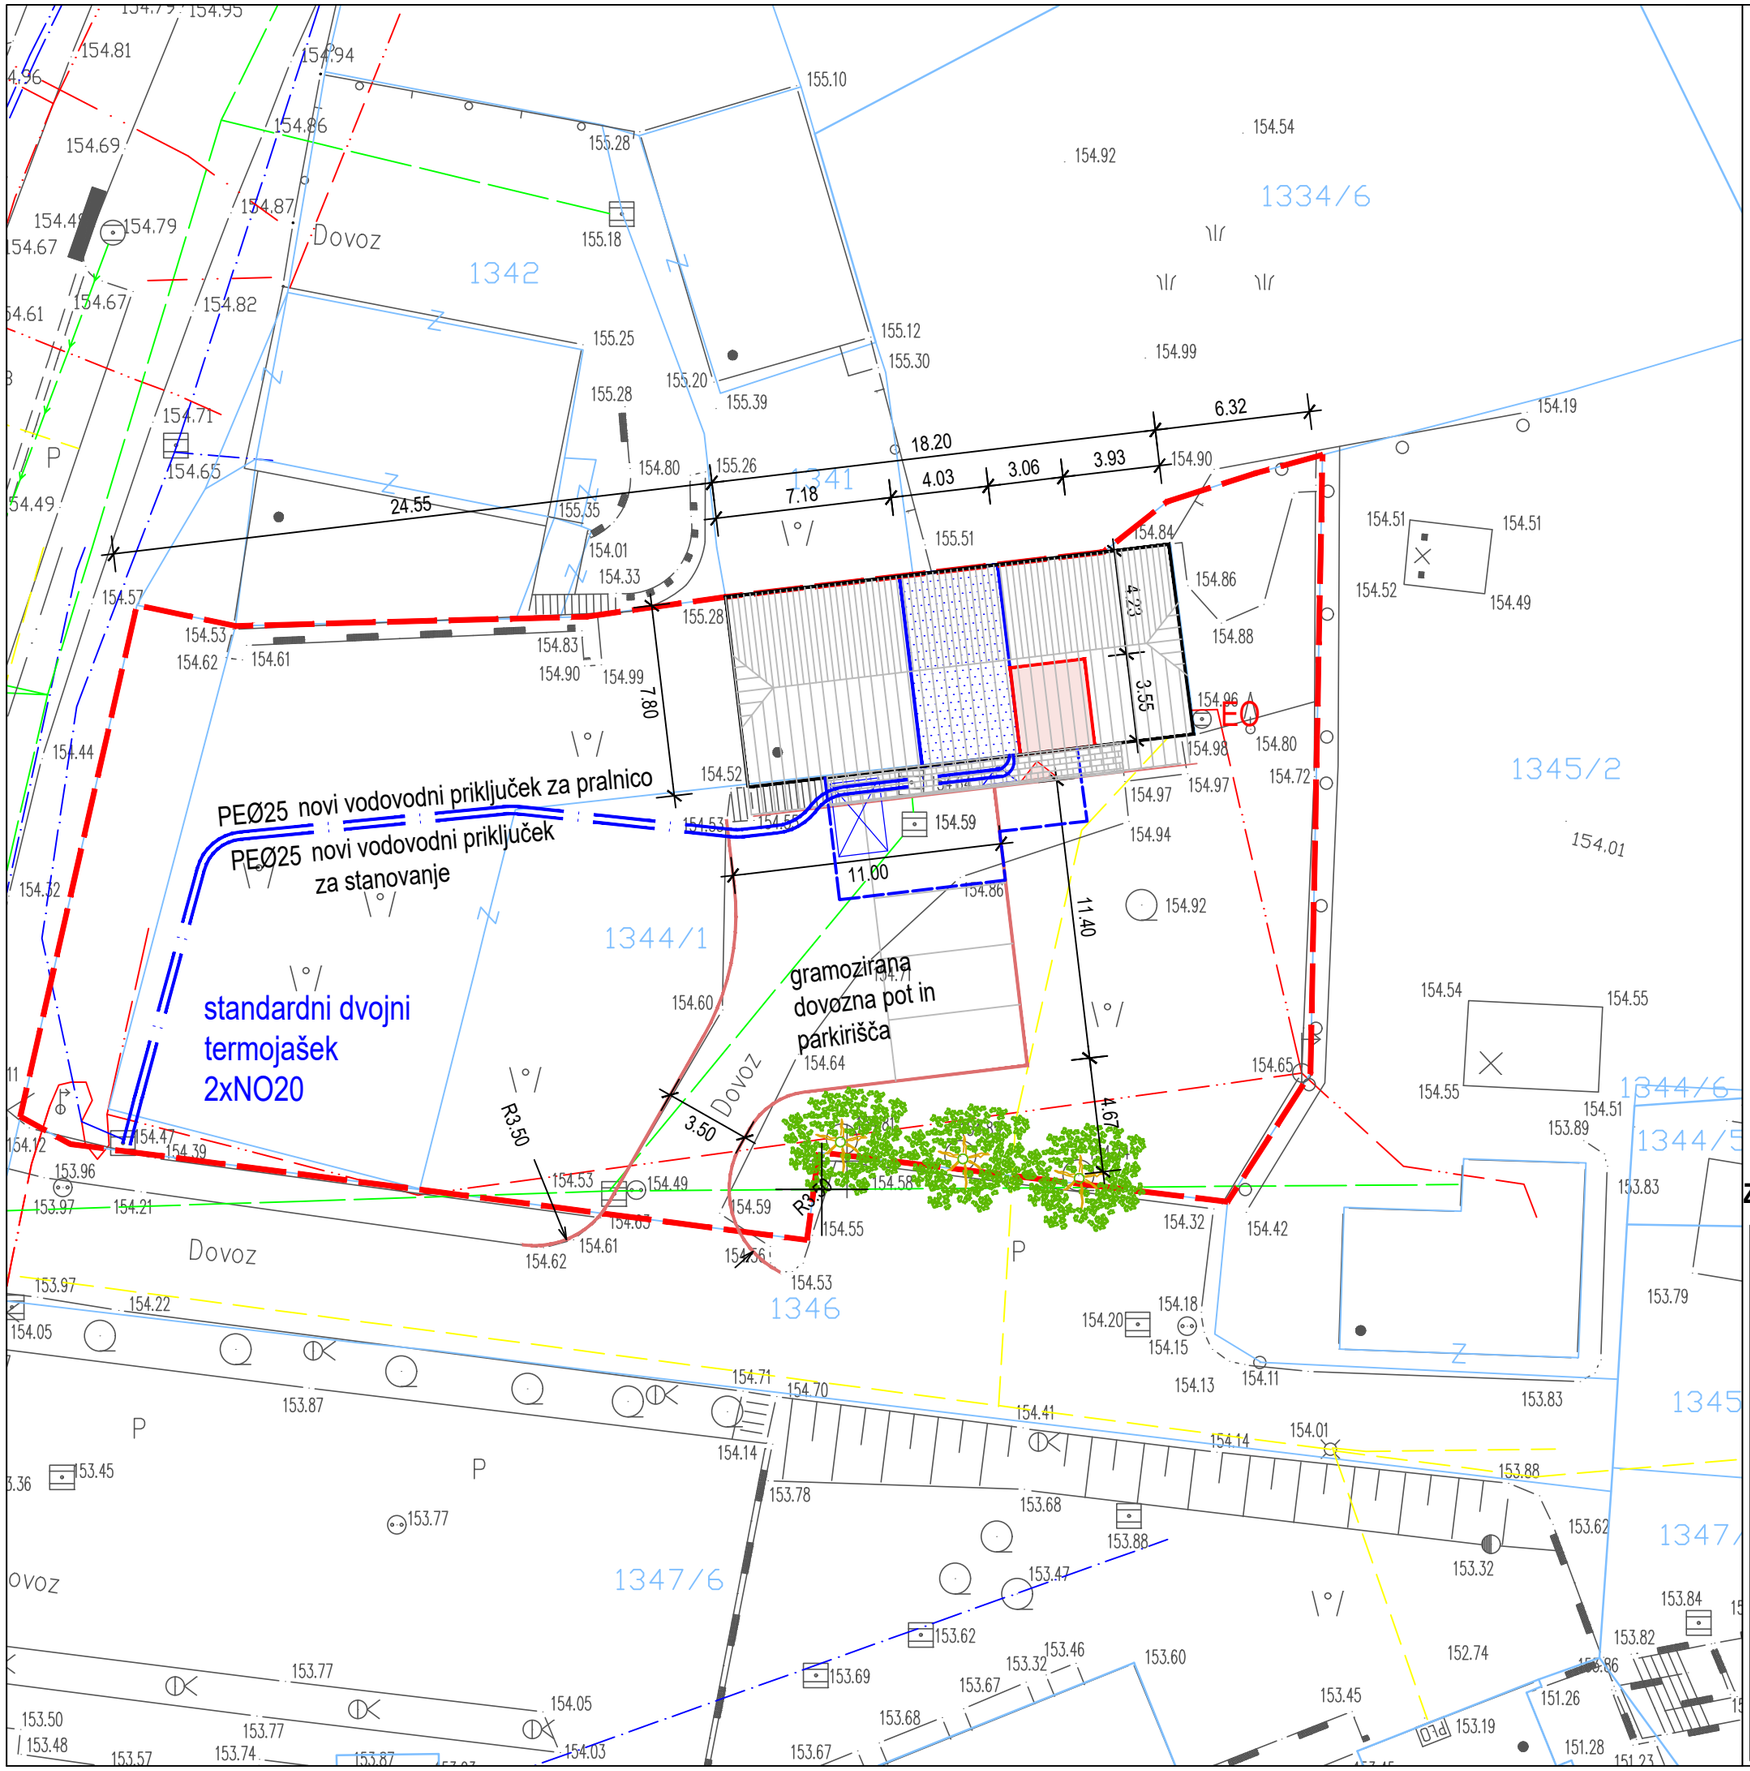

ZUNANJA SITUACIJA- VODOVOD **M 1:250**

Colector d.o.o.

8270, Krško, Rozmanova 7, SLOVENIJA
Tel.: 00386 40 164 861, www.colector-krsko.com

Objekt: Rekonstrukcija in sprememba namembnosti dela stanovanjske enote v javno pralnico perila

Investitor: Občina Brežice
CPB 18, 8250 Brežice

PZI	Načrt strojnih instalacij

Vsebina risbe: ZUNANJA SITUACIJA

Ident. št.:IZS S-1507

Odgovorni projektant:
Gašper Rostohar, univ.dipl.inž.str.

Odgovorni vodja projekta: Dijana Pavleković, gradb.teh
ZAPS 9086

Datum: Februar 2020	Merilo: 1:50
Št. projekta: C-2020-7	Št. risbe: 4.6.1