



tloris pritličja obstoječe stanje

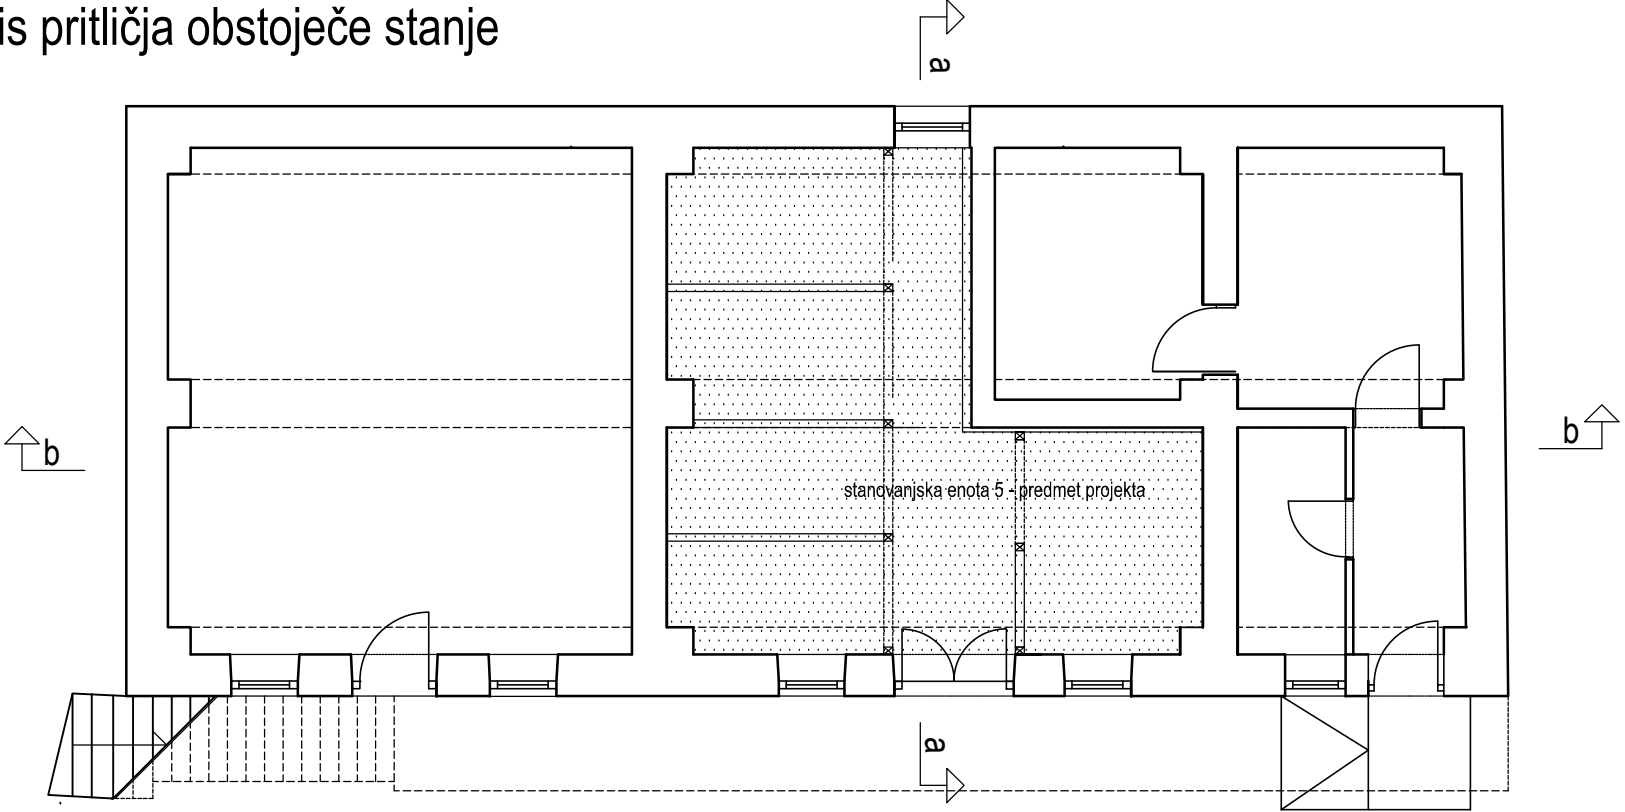

tloris pritličja predvideno stanje

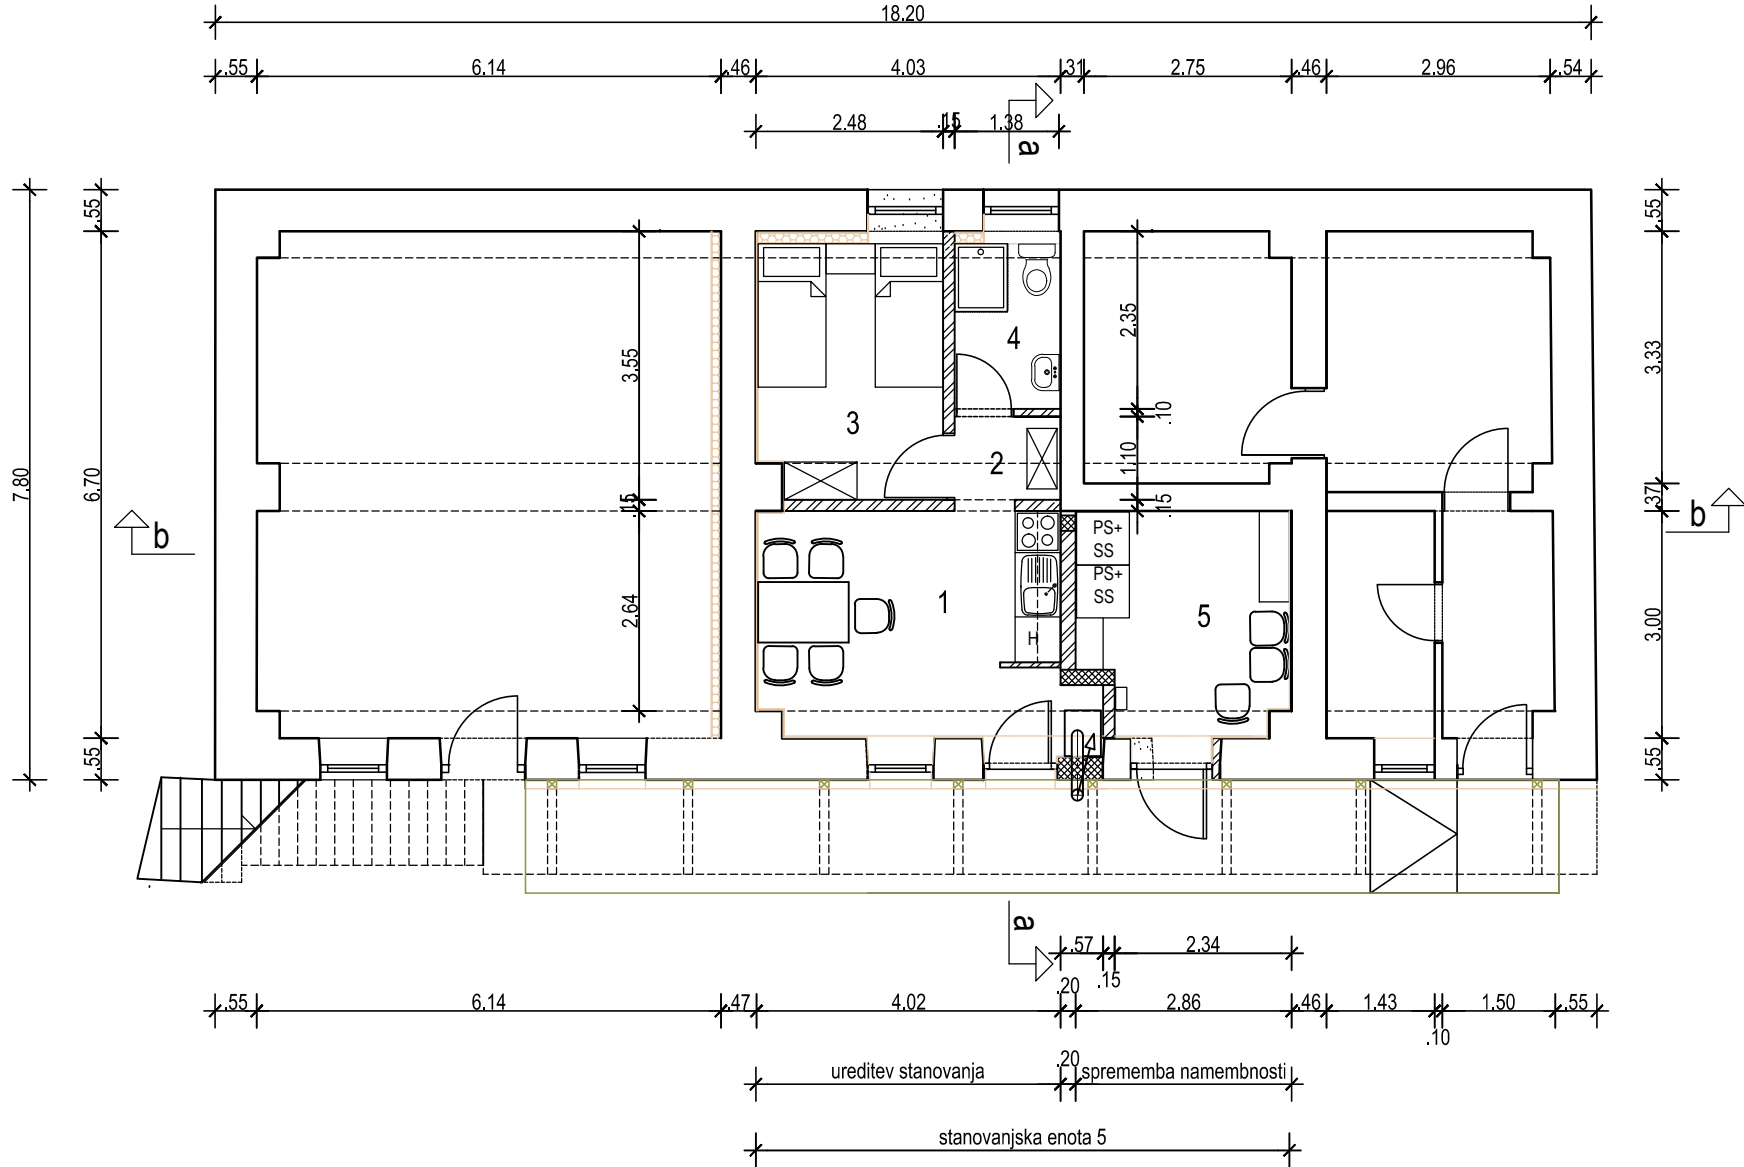


legenda		
	obstoječe	
	rušitve	
	arm. beton	
	porobeton	
	izolacija	
stanovanje		
1	kuhinja	keramika 11,95 m2
2	predprostor	keramika 1,55 m2
3	soba	keramika 8,10m2
4	kopalnica	keramika 3,10 m2
		24.70m2
javna pralnica		
5	pralnica	keramika 7,85m2

Rekonstrukcija in sprememba namembnosti dela stanovanjske enote v javno pralnico perila

TLORIS PRITLIČJA M 1:100

*obstoječe stanje

*predvideno stanje
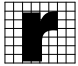
<div> region</div> <div>PROJEKTIVNI BIRO d.o.o.</div> <div>8250 BREŽICE, Cesta prvih borcev 11, SLOVENIJA</div> <div>Tel.: 07 49 62 934, Fax.: 07 49 64 590</div>			
Direktor: Mag. Vojko Bibič, univ.dipl.inž.gradb.			
Objekt: Rekonstrukcija in sprememba namembnosti dela stanovanjske enote v javno pralnico perila			
Investitor: Občina Brežice, Cesta prvih borcev 18, Brežice			
Vrsta projekta: DGD		Vrsta načrta: Načrt s področja arhitekture	
Vsebina risbe: Tloris pritličja obstoječe in predvideno stanje			
Ident. št. OP: ZAPS 9086		Odgovorni projektant: Dijana Pavleković, gradb.teh.	
Sodelavci:			
Datum: januar 2020		Merilo: 1:100	Št. projekta: 3269/A-19
			Št. risbe: 1
Zap.št.:	Sprememba/dopolnitev:	Odgovorna oseba:	Datum: