SESTAV KONSTRUKCIJE 1
- obdelava betonic: mešičen beton, štokon beton
- AB plošča (dilatirano, s podci);
- ločilni sloj, ki omogoča drsnost, npr. Lesgaten Geltius PE 3/300;
- izravnalna planumo s finim peskom (0/4mm) v debelini 2-4cm;
- zmrzlično odporno podlogo (posteljico, tamponi) v skupni debelini cca 60-70cm
- osnovno podlogo

3%

SESTAV KONSTRUKCIJE 2
- obdelava betonic: mešičen beton
- AB zid (dilatirano, s podci);
- ločilni sloj, ki omogoča drsnost, npr. Lesgaten Geltius PE 3/300;
- izravnalna planumo s finim peskom (0/4mm) v debelini 2-4cm;
- zmrzlično odporno podlogo (posteljico, tamponi) v skupni debelini cca 60-70cm
- osnovno podlogo

SESTAV KONSTRUKCIJE 3
- obdelava betonic: mešičen beton
- AB zid (dilatiran. s podci);
- obdelava betonic: mešičen beton

ZID

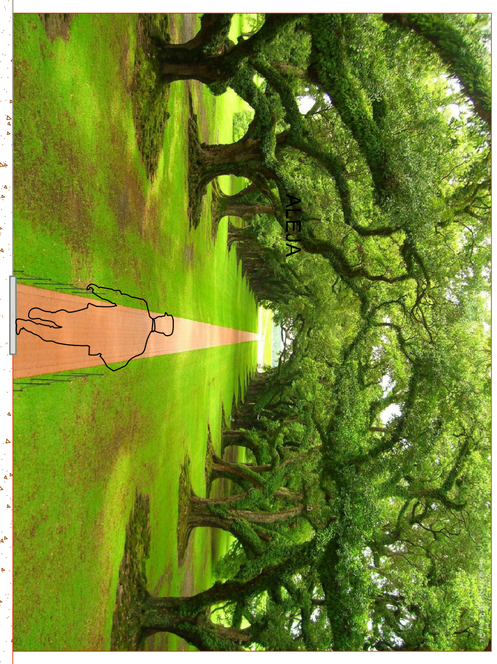

PREREZ X2

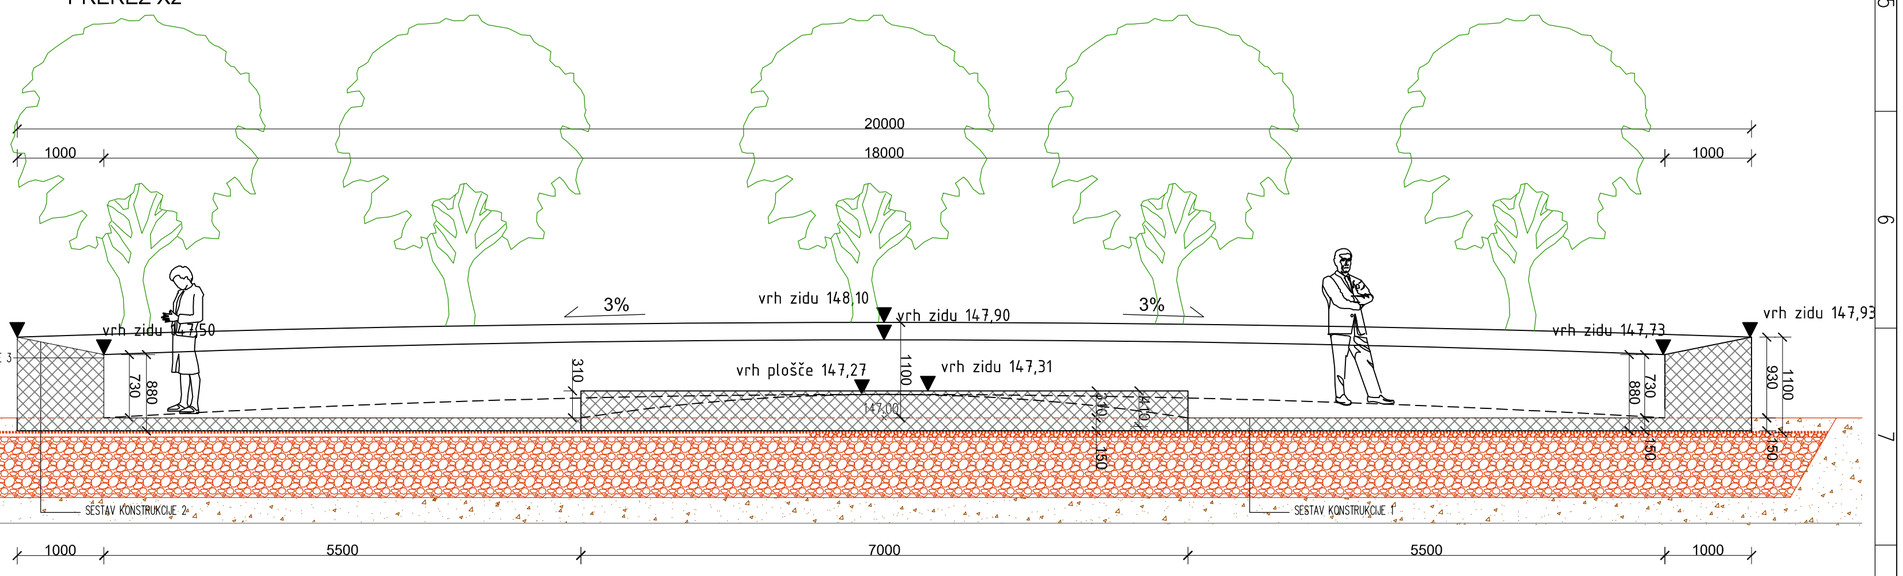

PREREZ X1

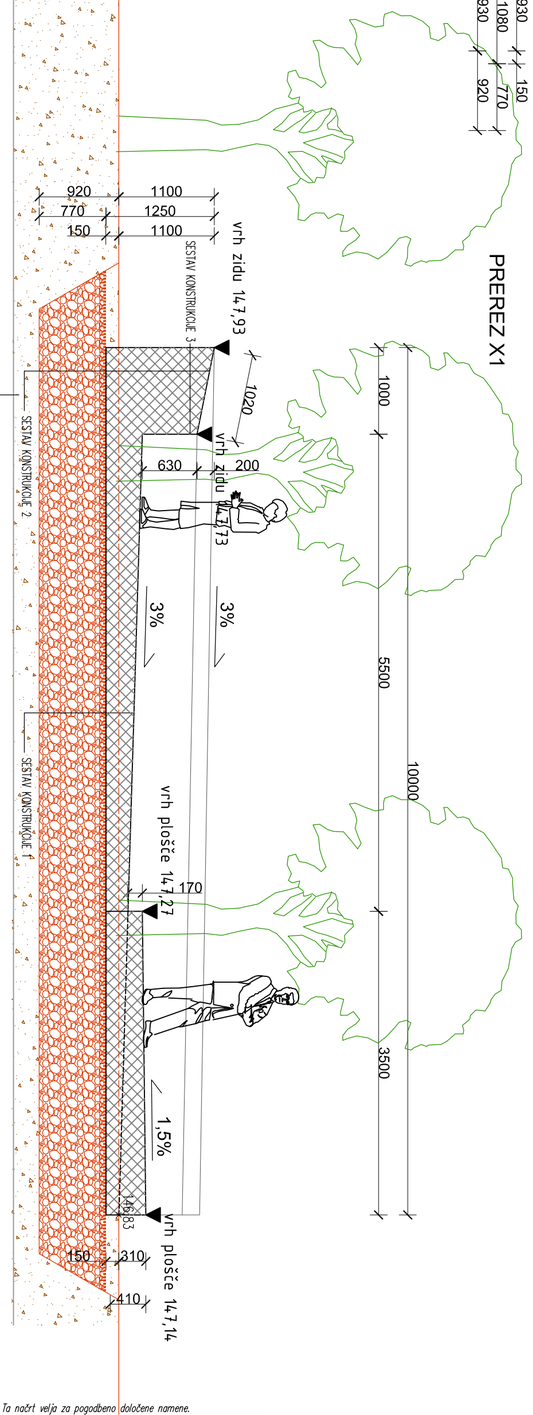

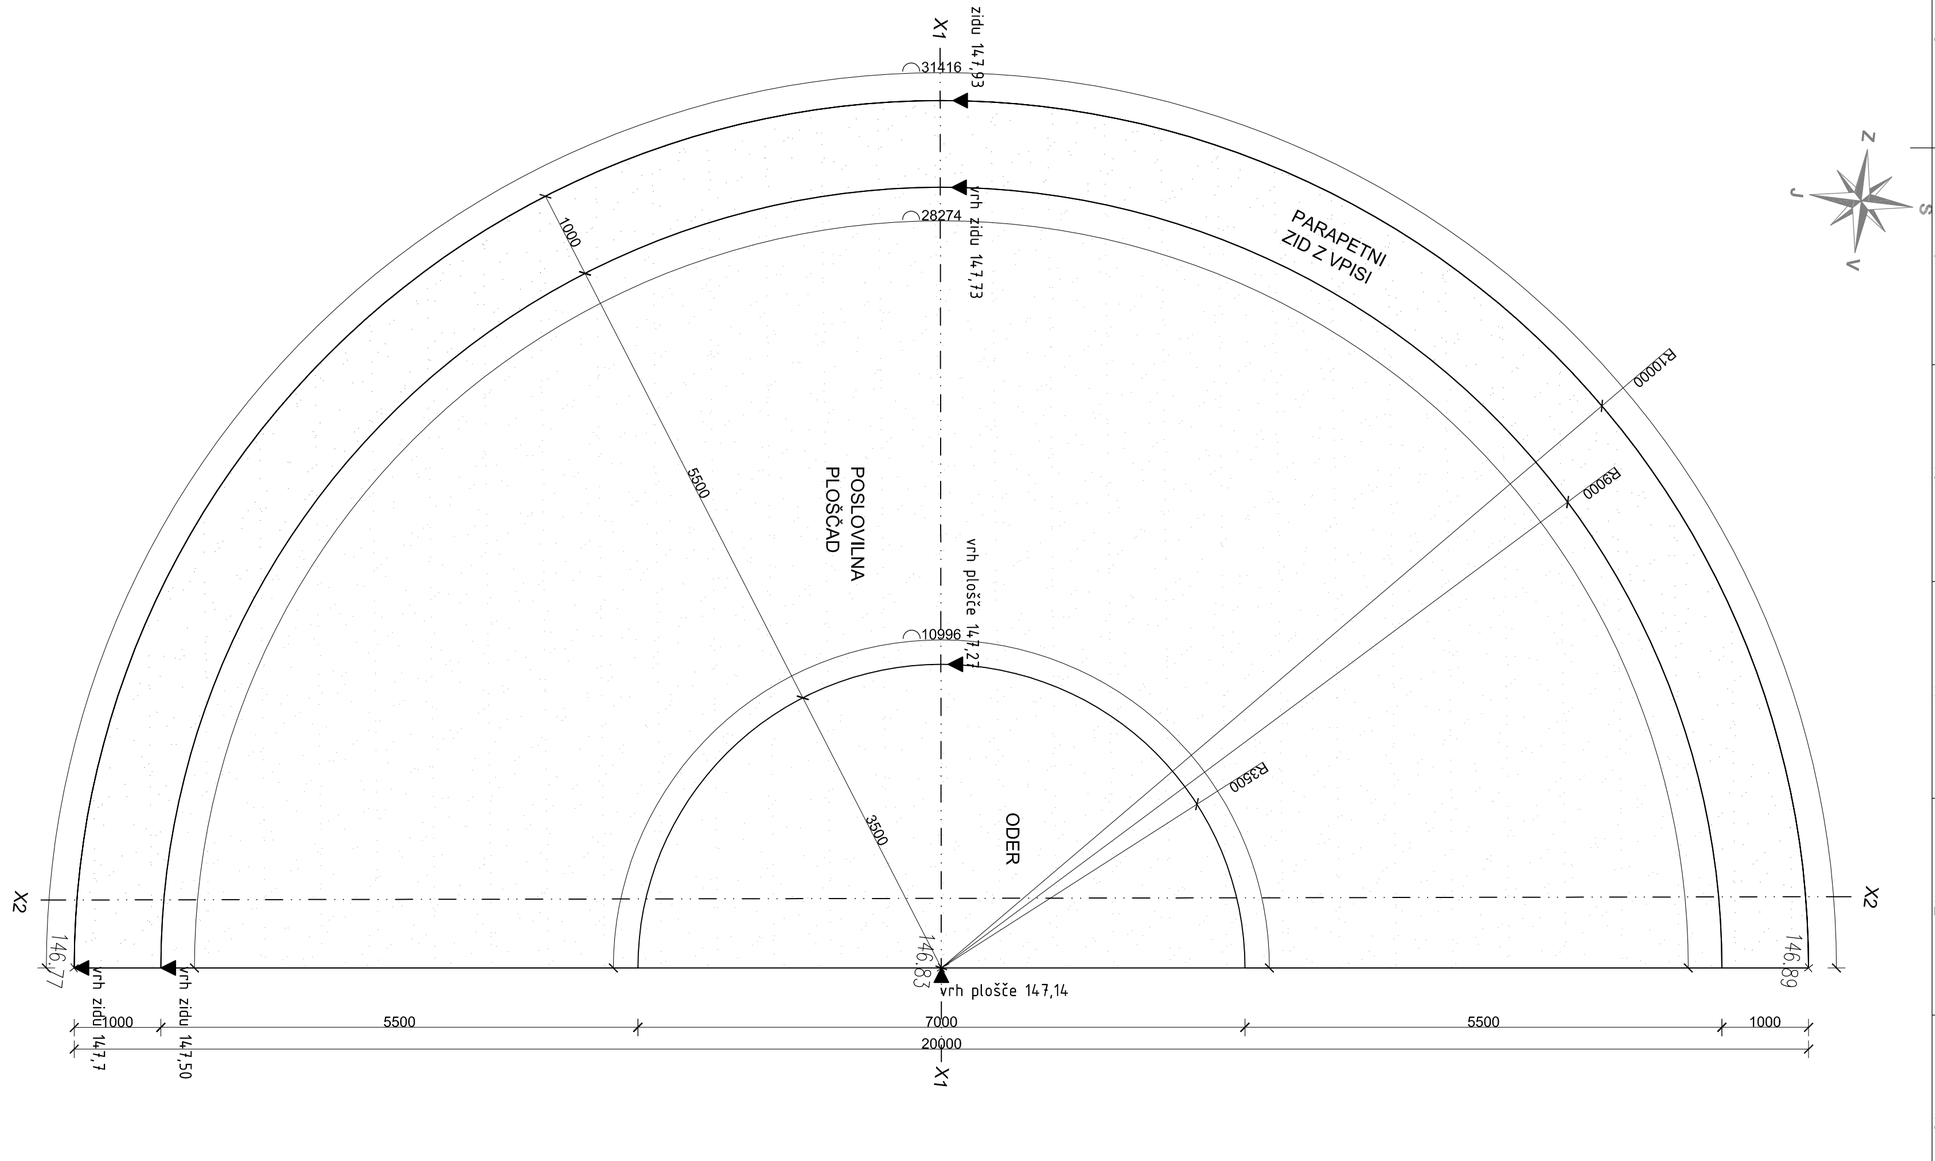

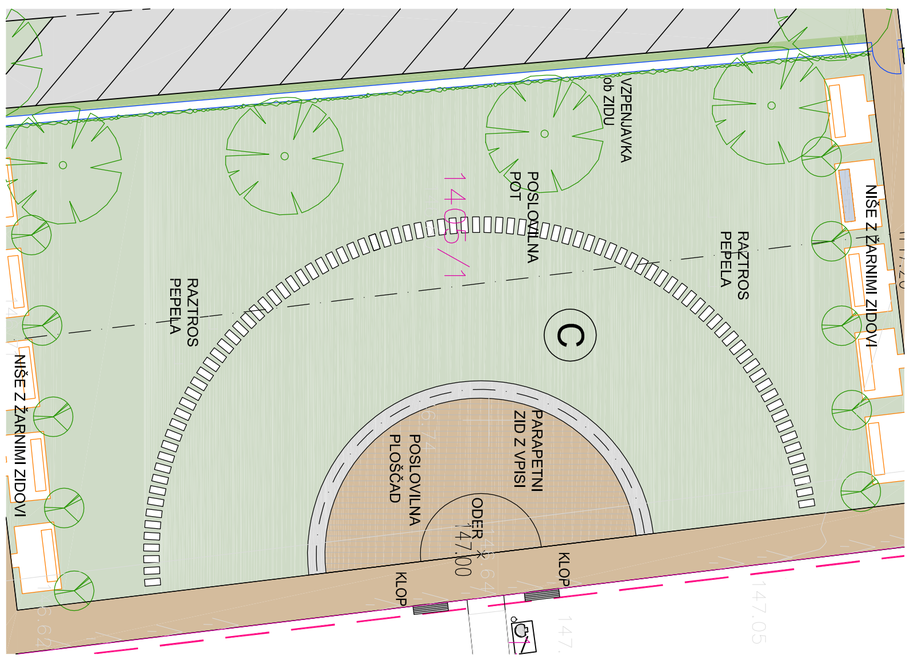

Ta načrt velja za pogodbeno določene namene.

investitor:	Občina Brežice Cesta prvih borcev 18 8250 Brežice		objekt: Razširitev pokopališča Brežice
projektant:	savaprojekt d.o.o. družba za arhitekturo, krajinsko arhitekturo in urbanizem, d.d. Cesta svobode 10a, SI-4270 Jesenice		del objekta:
			vrsta načrta/prikaza: 1 – NAČRT ARHITEKTURE
			del načrta/prikaza:
			vrsta risbe: (C) PARK ZA RAZTROS PEPELA
OVP:	ime in priimek: Tatjana Zupančič, g.i.	id. številka: IZS G-9349	
OP/OPDN:	Timo Božičnik, u.d.i.a.	ZAPS 1227	
SP:			

št. načrta/prikaza:	datum:	merilo:	št. projekta:	vrsta projekta:	vrsta načrta:	št. risbe:	št. lista:	sprem.:
SPK-1	junij 2016	1:50	15199-20	PZI	1	003	01	0