POGLED SEVER

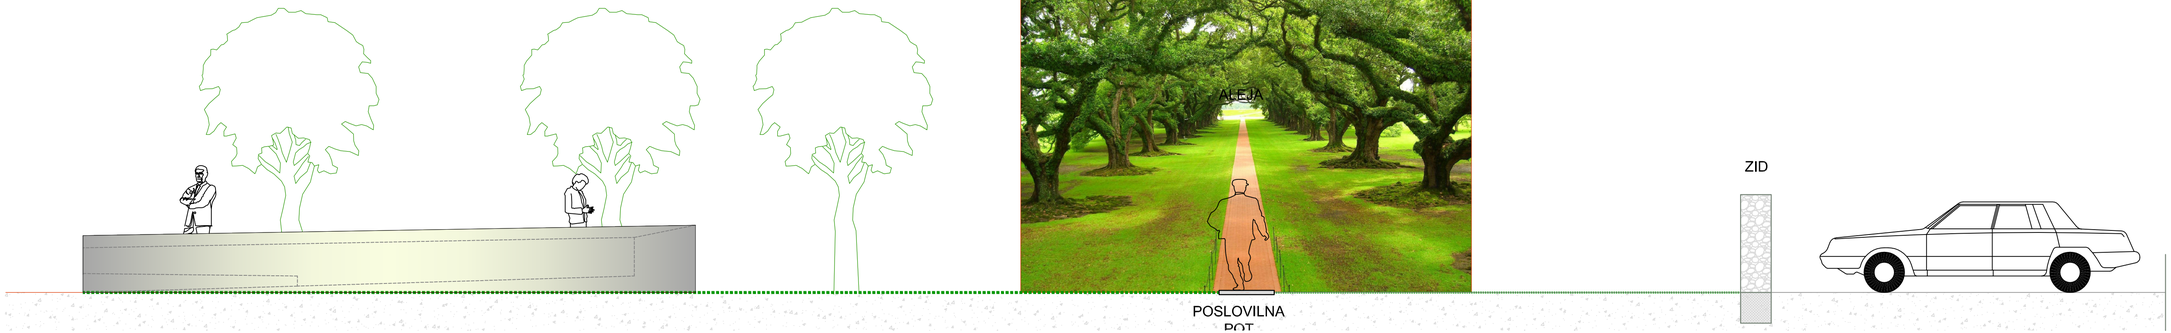

POGLED VZHOD

investitor:	Občina Brežice Cesta prvih borcev 18 8250 Brežice	objekt:	Razširitev pokopališča Brežice
projektant:	savaprojekt krško Družba za svetoj. projektiranje, svetovalnej. inženiring, d.d. Cesta krško 2/ev 19 8270 Krško Slovenija	del objekta:	
		vrsta načrta/prikaza:	1 – NAČRT ARHITEKTURE
	ime in priimek: / id. številka:	del načrta/prikaza:	
OVP:	Tatjana Zupančič, g.t. / IZS G-9349	vrsta risbe:	(C) PARK ZA RAZTROS PEPELA
OP/OPON:	Tina Božičnik, u.d.i.a. / ZAPS 1227		
SP:			

št. načrta/prikaza:	datum:	merilo:	št. projekta:	vrsta projekta:	vrsta načrta:	št. risbe:	št. lista:	sprem.:
SPK-1	junij 2016	1:50	15199-20	PZI	1	003	02	0

A3.1

To načrt velja za popolnoma določene namene.