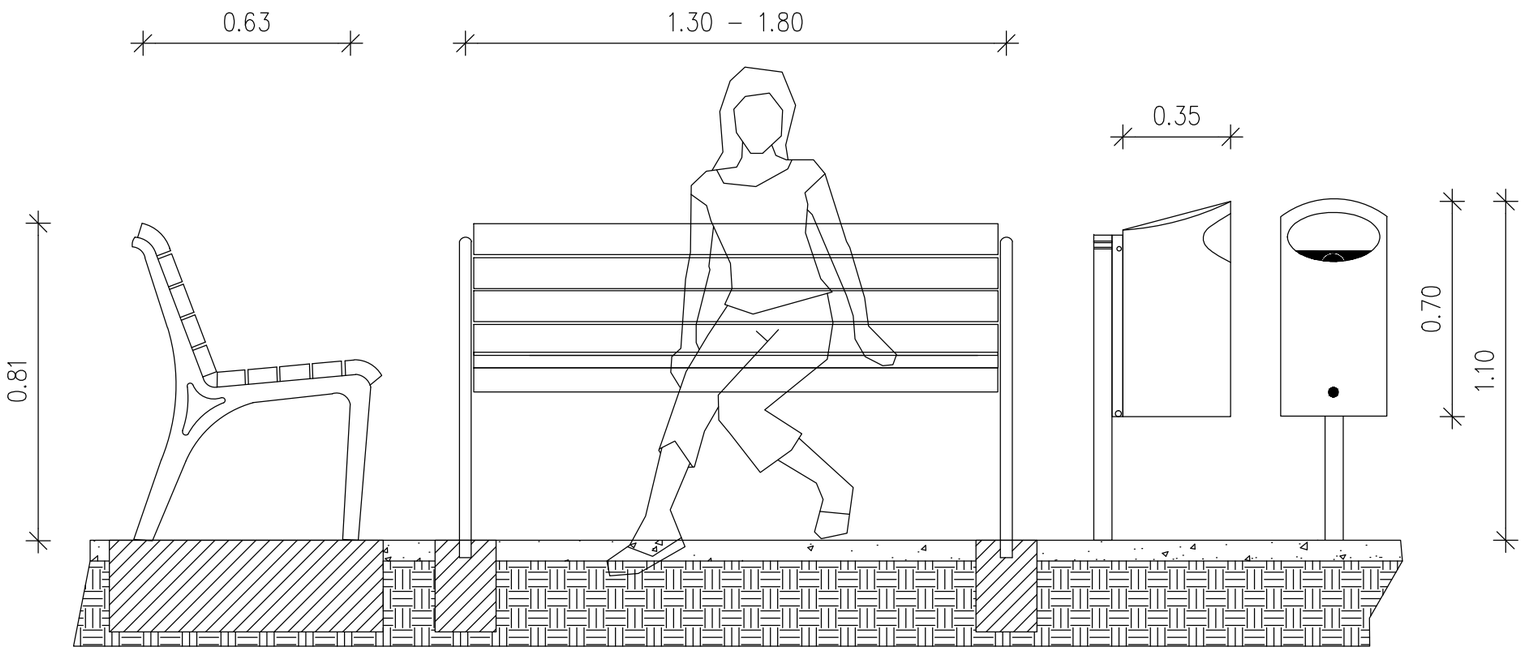

KLOP:
konstrukcija vroče pocinkano jeklo, barva antrazit, sedalo in naslonjalo impregnirani les, sidrano v betonsko podlago.
Kot npr. Monet 490 259 02 ali 490 260 02, dobavitelja Ziegler d.o.o..

KOŠ za SMETI z vgrajenim pepelnikom:
vroče pocinkano jeklo, barva DB 703 jeklenosiva, kot npr. Toluca 158 117 70;
oboje dobavitelja npr. Ziegler d.o.o.

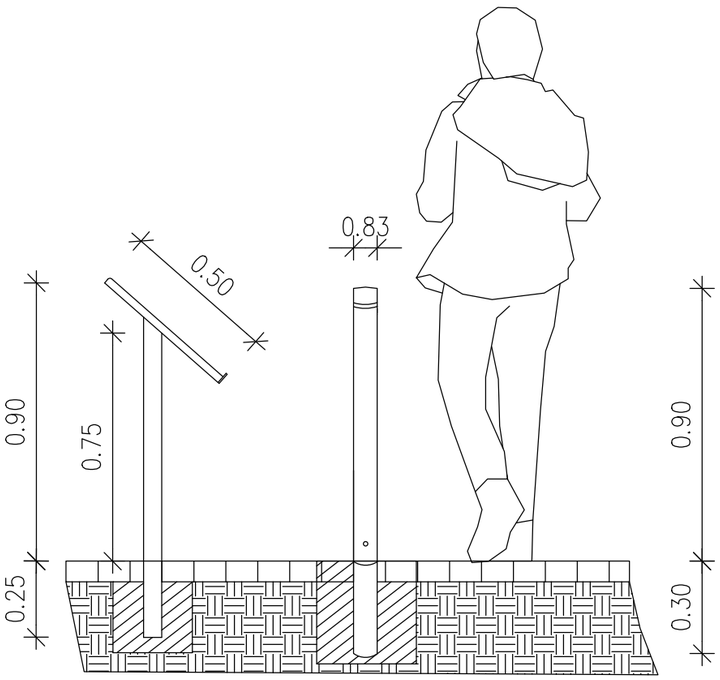

STEBRIČEK:
vroče pocinkano jeklo in elektrostatični prašni nanos v antrazit barvi kot npr. Boulervard, 264 110 06 dobavitelja Ziegler d.o.o.

OBVESTILNA TABLA:
stebriček vroče pocinkano jeklo v antrazit barvi; steklena omarica z aluminjasto obrobo na zaklepanje; dim: 0,5 x 0,38m, na stebriček privijačena s ploščico.

Ta načrt velja za pogodbeno določene namene.

investitor: OBČINA BREŽICE Cesta prvih borcev 18, 8250 Brežice			objekt: Razširitev pokopališča Brežice .	
projektant: savaprojekt krško – družba za razvoj, projektiranje, konzalting, inženiring d.d. Cesta krških žrtev 59 8270 Krško Slovenija			del objekta: . vrsta načrta/prikaza: 2 – NAČRT KRAJINSKE ARHITEKTURE	
	ime in priimek:	id. številka:	del načrta/prikaza: 2/1 – NAČRT ZASADITVE in URBANE OPREME	
OVP:	Tatjana Zupančič, g.t.	IZS G-9349	vrsta risbe: DETAJL STEBRIČKA, OBVESTILNE TABLE, KLOPI in KOŠA ZA SMETI	
OP/OPDN:	Aleš Janžovnik, u.d.i.ka.	ZAPS 1334-KA		
SP:	Polona Ojsteršek Zorčič, u.d.i.ka.	ZAPS 0050 P		
št. načrta: SPK-2	datum: junij 2016	merilo: 1:20	št. projekta: 1519-20	vrsta projekta: -PZI	vrsta načrta: -21	št. risbe: -002	št. lista: -01	sprem.: -0

A3