


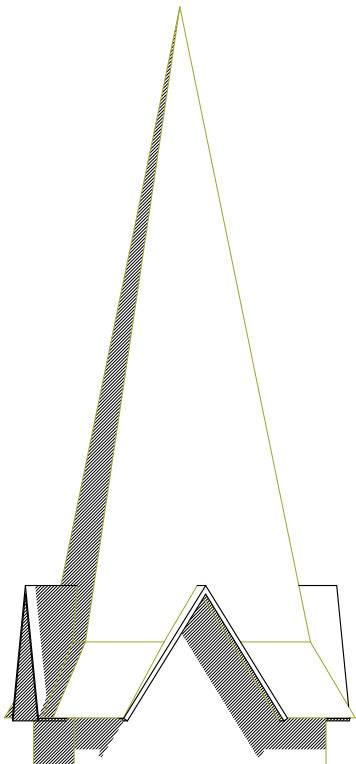


Pogled z jugo zahodne strani (dostop)



Pogled s severno vzhodne strani




Pogled s severno zahodne strani

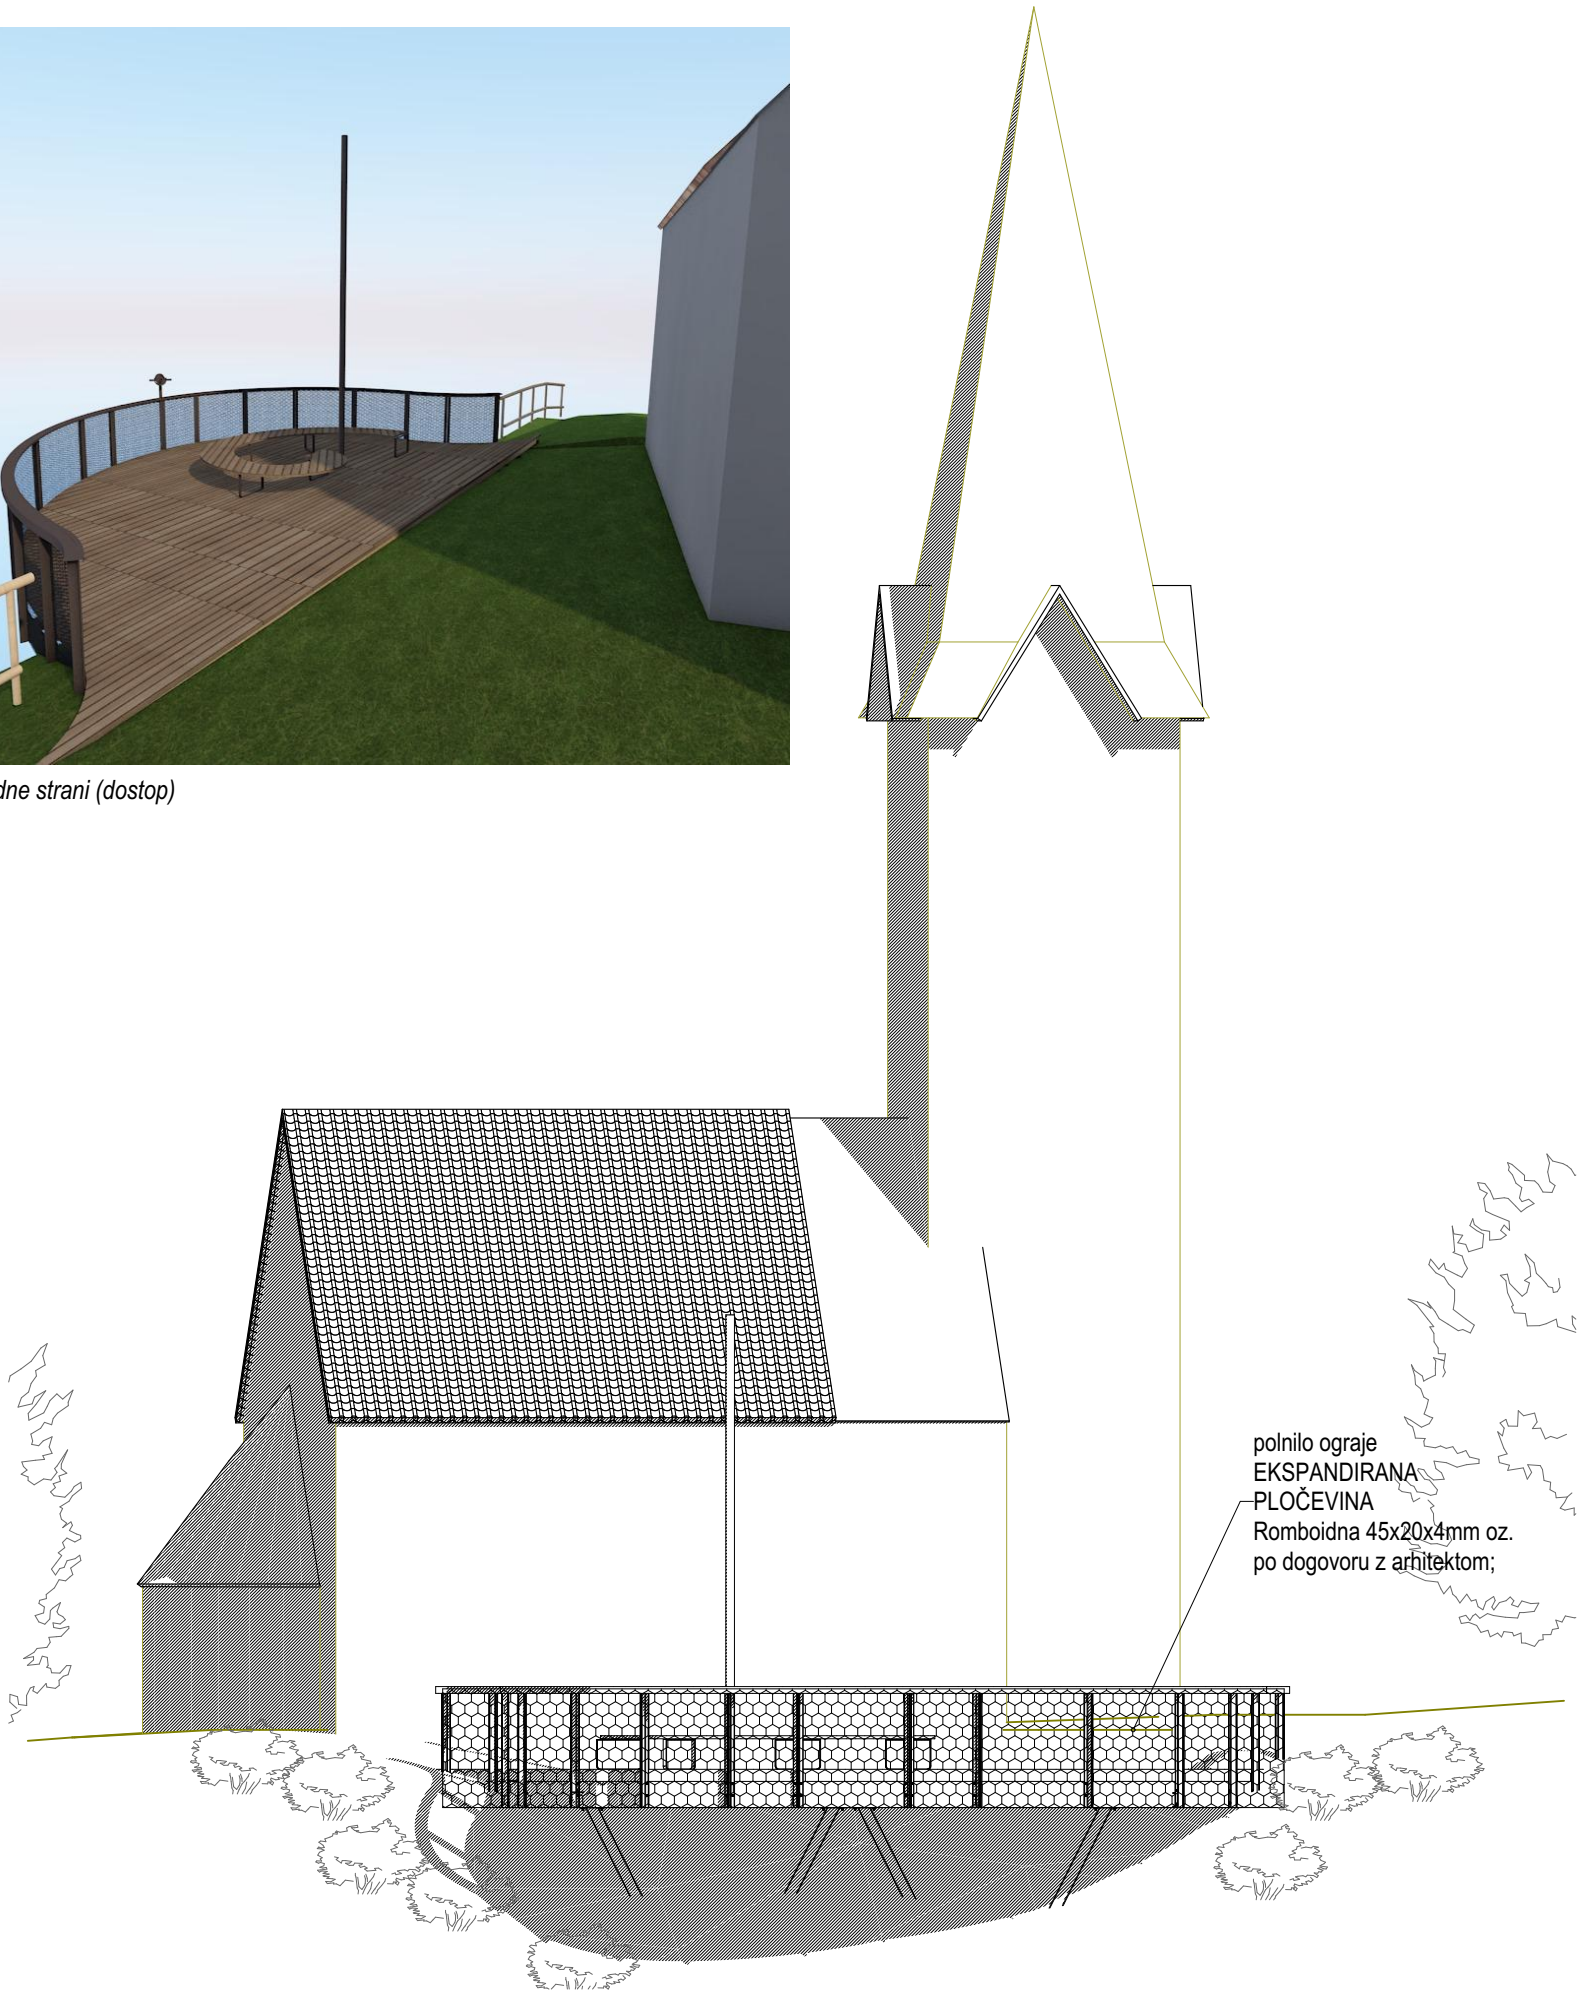

SEVERNA fasada

1:100

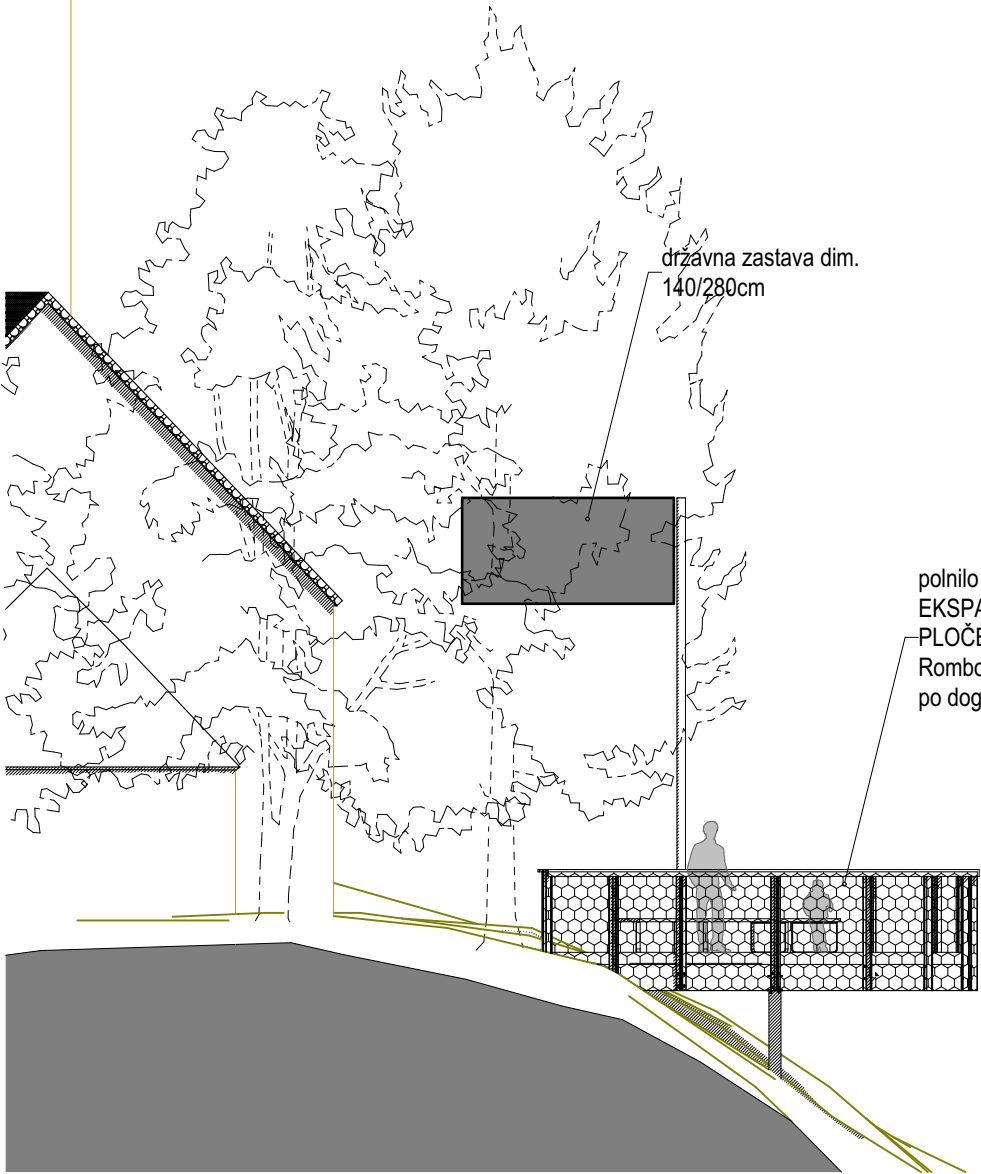

VZHODNA fasada

1:100

OPOMBE:
Vse mere preveriti na objektu!
V PRIMERU NEJASNOSTI KONTAKTIRATI PROJEKTANTA!
Risbe jeklene konstrukcije upoštevati v povezavi
z načrtom GRADBENIŠTVA!
Parapeti ograje so merjeni od gotovega tlaka!
±0,00 = +384,50 m n.v.

| | |
|---|--|
| Investitor: OBČINA BREŽICE, C. prvih borcev 18, 8250 Brežice | |
| Objekt: Razgledna ploščad / Sv. VID | |
| Vrsta projekta: PZI | Vrsta načrta: 0/1 Vodilni načrt - načrt ARHITEKTURE |
| Vsebina risbe: Pogledi/fasade in vizualizacije | |
| Odg. projektant: Grega BIZJAK, u.d.i.a., ZAPS 1592 A | |
| Projektanti: Grega BIZJAK, u.d.i.a. Tadeja ŠEPEC BIZJAK, u.d.i.a. Črt BRESKVAR | |
| Št. projekta: A-20-11 | Merilo: M 1:100 |
| List: 06 | Datum: avgust 2021 |

naino[®]
arhitekturni biro

NAINO d.o.o.
Bizelska c. 80a, SLO-8250 Brežice
t - 041/512 511, 041/948 100
e - info@naino.si; www.naino.si