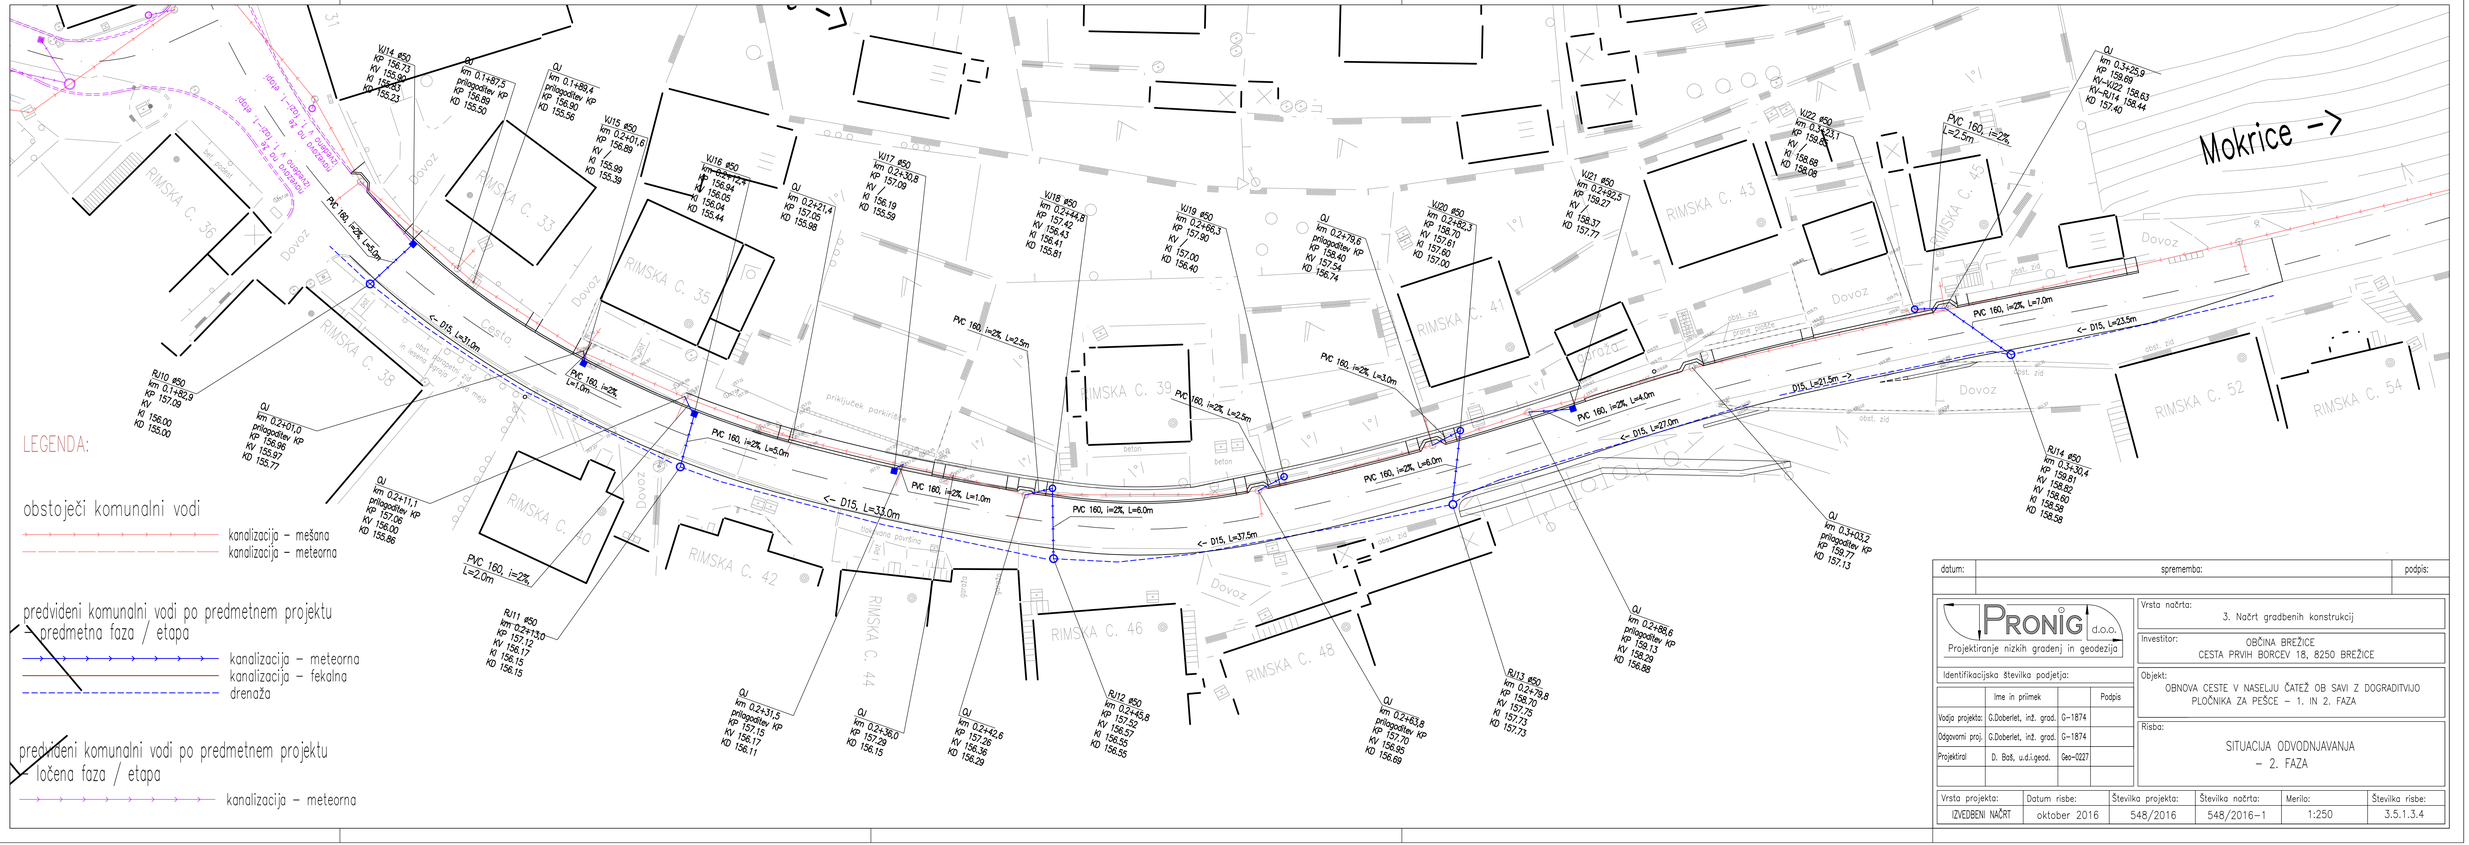


| datum: | sprememba: | podpis: |
|---|---|---|
| | | |

PRONIG d.o.o.
Projektiranje nizkih gradenj in geodezija

Identifikacijska številka podjetja:

| | Ime in priimek | | Podpis |
|---|---|---|---|
| Vodja projekta: | G.Doberlet, inž. grad. | G-1874 | |
| Odgovorni proj. | G.Doberlet, inž. grad. | G-1874 | |
| Projektiral | D. Bošt, u.d.i.geod. | Geo-0227 | |

Vrsta načrta: 3. Načrt gradbenih konstrukcij

Investitor: OBČINA BREŽICE
CESTA PRVIH BORCEV 18, 8250 BREŽICE

Objekt: OBNOVA CESTE V NASELJU ČATEŽ OB SAVI Z DOGRADITVIJO PLOČNIKA ZA PEŠCE – 1. IN 2. FAZA

Risba: SITUACIJA ODVODNJAVANJA – 2. FAZA

| Vrsta projekta: | Datum risbe: | Številka projekta: | Številka načrta: | Merilo: | Številka risbe: |
|---|---|---|---|---|---|
| IZVEDBENI NAČRT | oktober 2016 | 548/2016 | 548/2016–1 | 1:250 | 3.5.1.3.4 |