




OPAŽNI NAČRT-AB ZID 1

PREČNI PREREZ-AB ZID 1

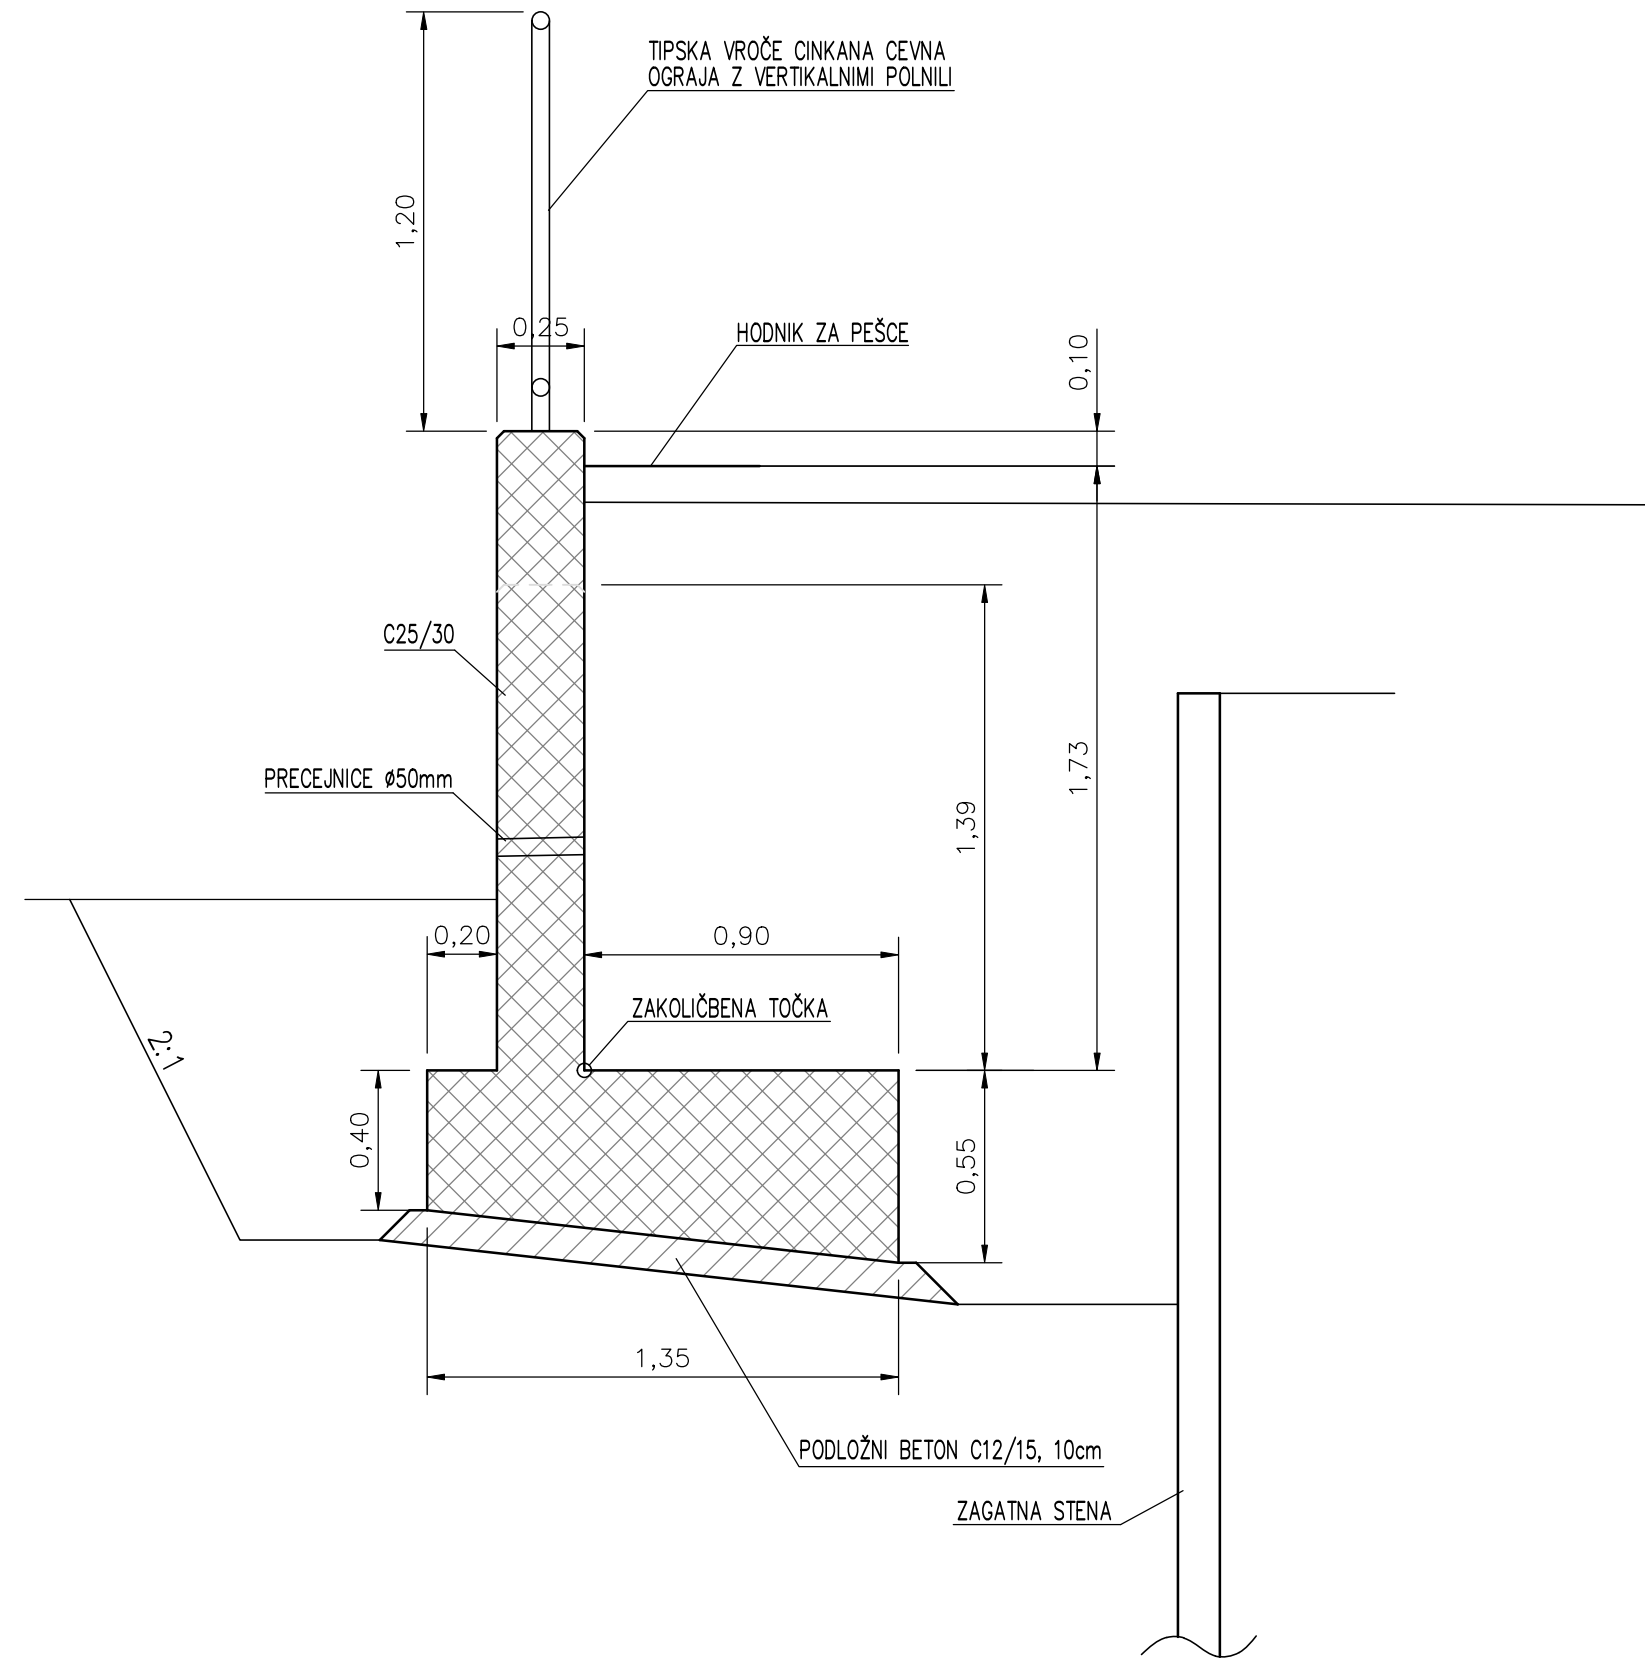

ARMATURNI NAČRT-AB ZID 1
M 1:25

PREREZ

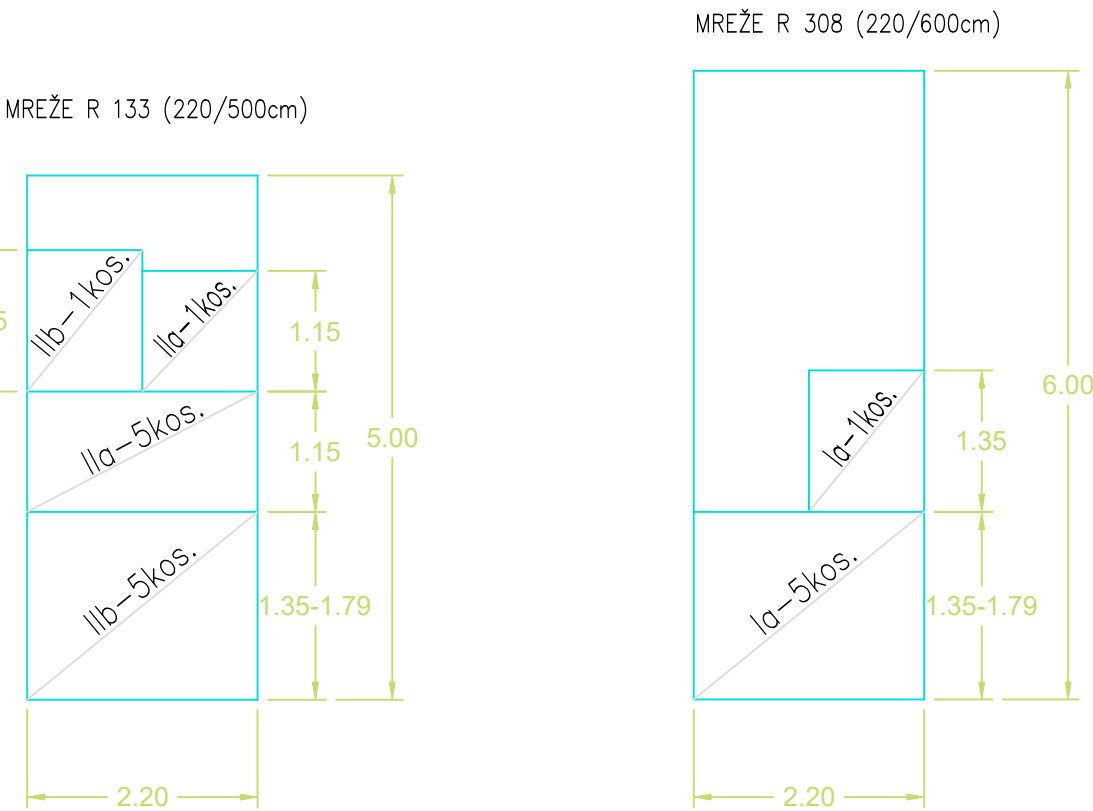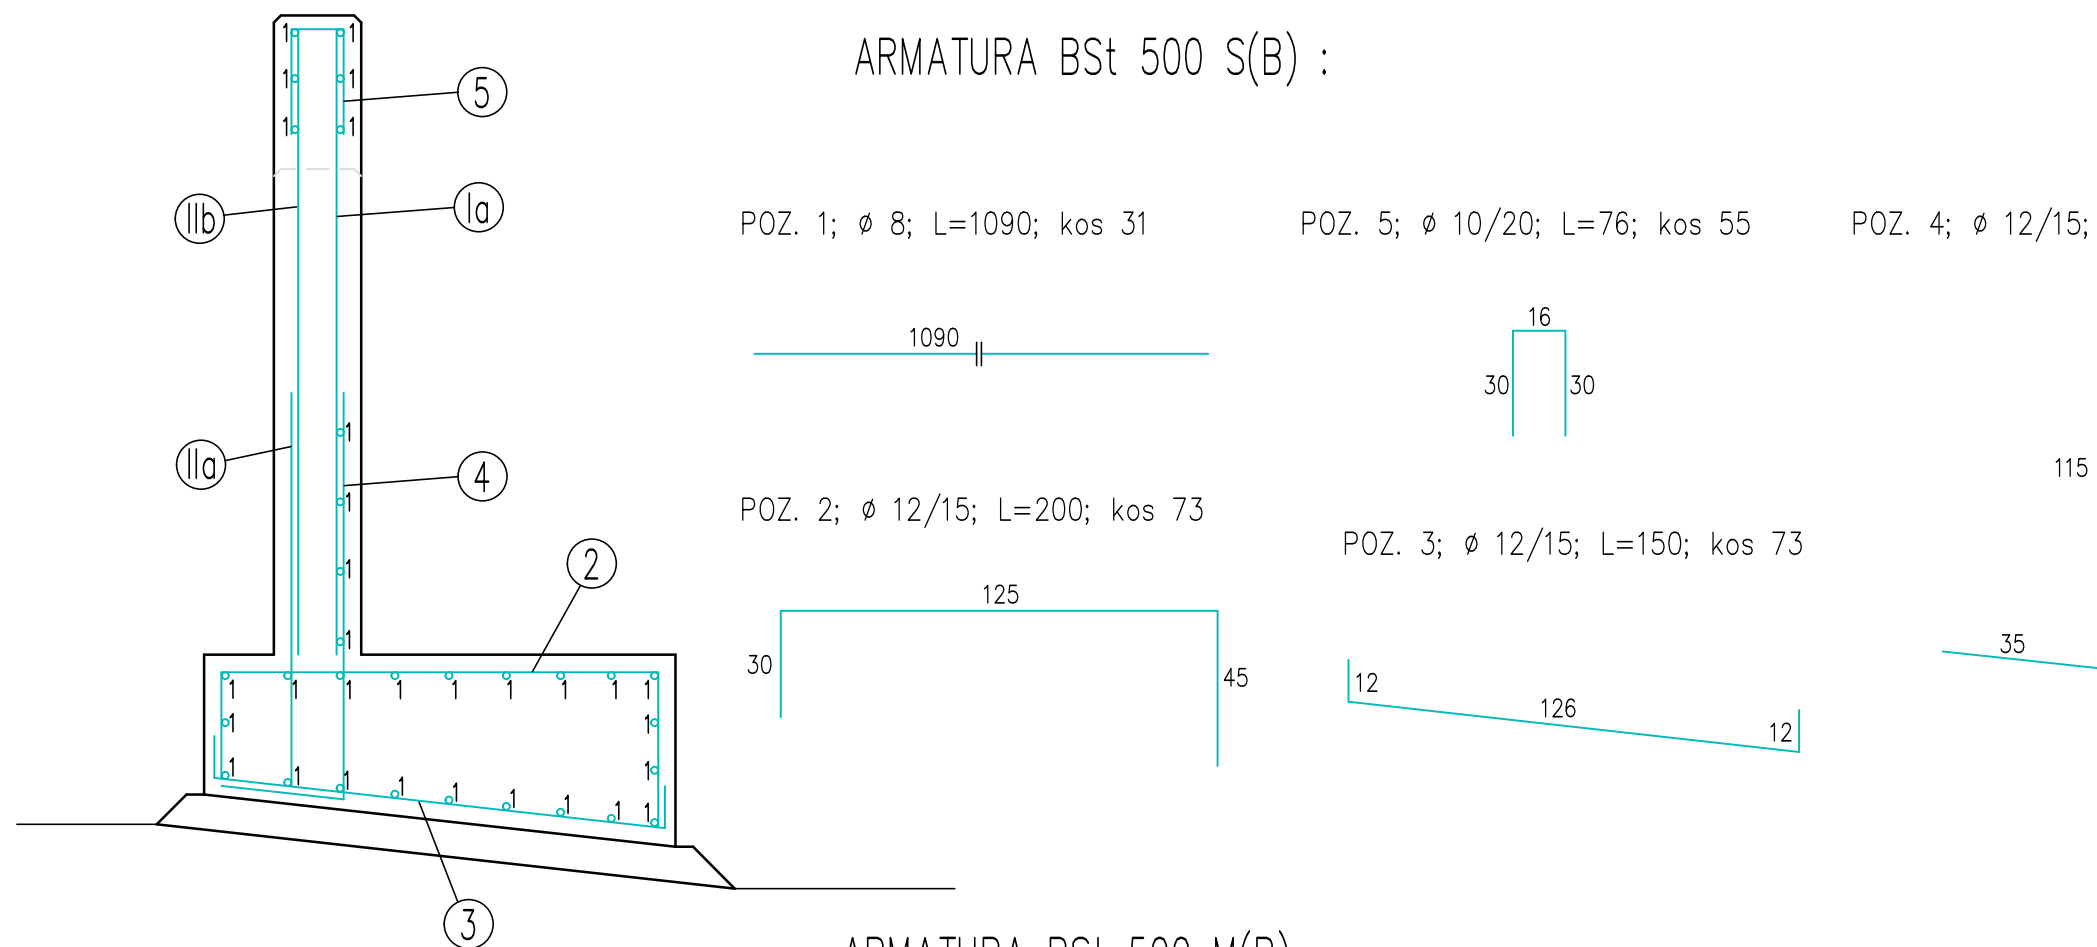

ARMATURA
IZVLEČEK ARMATURE BSt 500 S(B):

BSt 500 S(B)				teža v kg		
št.	ø	dolžina(cm)	kom.	ø8	ø10	ø12
1	8	1090	31	139		
2	12	200	73			135
3	12	150	73			101
4	12	150	73			101
5	10	76	55		28	
SKUPAJ:				139	28	337

ARMATURA BSt 500 S(B):
armatura do vključ. ø12: 504 kg
armatura nad ø12: / kg

ARMATURA BSt 500 M(B):
od 2 do 4 kg/m² – 66 kg
do 2 kg/m² – 53 kg

BETON: C25/30
DODATKI: za vodotesnost

datum:		sprememba:				podpis:					
		Vrsta načrta: 3. Načrt gradbenih konstrukcij									
		Investitor: OBČINA BREŽICE CESTA PRVIH BORCEV 18, 8250 BREŽICE									
		Objekt: OBNOVA CESTE V NASELJU ČATEŽ OB SAVI Z DOGRADITVIJO PLOČNIKA ZA PEŠČE – 1. IN 2. FAZA									
		Risba: OPAŽNI IN ARMATURNI NAČRT-AB ZID 1									
Vrsta projekta: IZVEDBENI NAČRT		Datum risbe: oktober 2016		Številka projekta: 548/2016		Številka načrta: 548/2016-1		Merilo: 1:25		Številka risbe: 3.5.5.2.1	