


# REVIZIJSKI JAŠEK Ø80cm IZ BETONSKE CEVI M 1:15

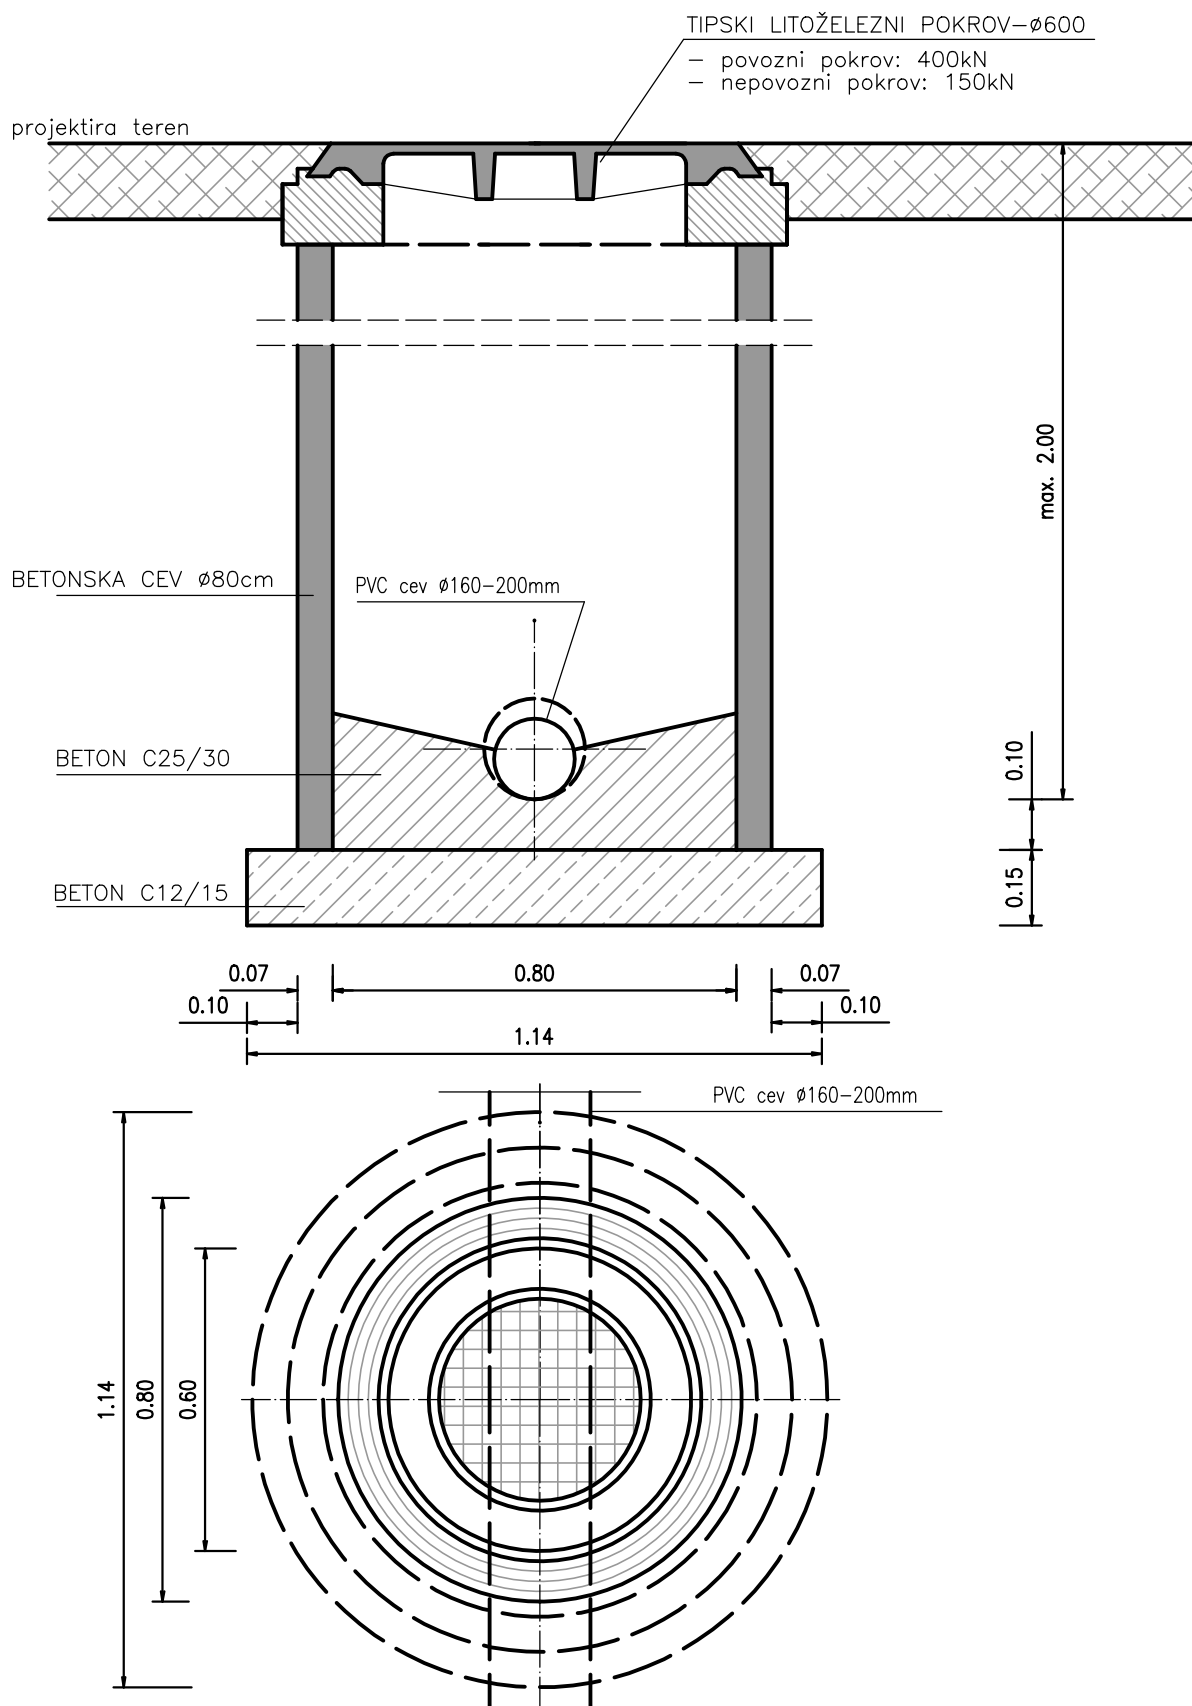

Objekt: OBNOVA CESTE V NASELJU ČATEŽ OB SAVI Z DOGRADITVIJO  
PLOČNIKA ZA PEŠCE – 1. IN 2. FAZA

Vrsta načrta:  
NAČ. GR. KONSTRUKCIJ

Merilo: 1:15

Vrsta projekta:  
IZVEDBENI NAČRT

Št.proj.: 548/2016

Datum:  
oktober 2016

Št.načrta: 548/2016-1

Št.risbe: 3.5.6.1

Investitor:  
OBČINA BREŽICE

Risba: DETAJL REVIZIJSKEGA JAŠKA  
IZ BETONSKE CEVI Ø80cm