







Legenda:

- Mej, glina
- Mej, glina z gruščem
- Peščenjak (kompaktnost z globino narašča)
- DPM Meritev dinamične penetracije - Pagani DPM 30-20


PR 3

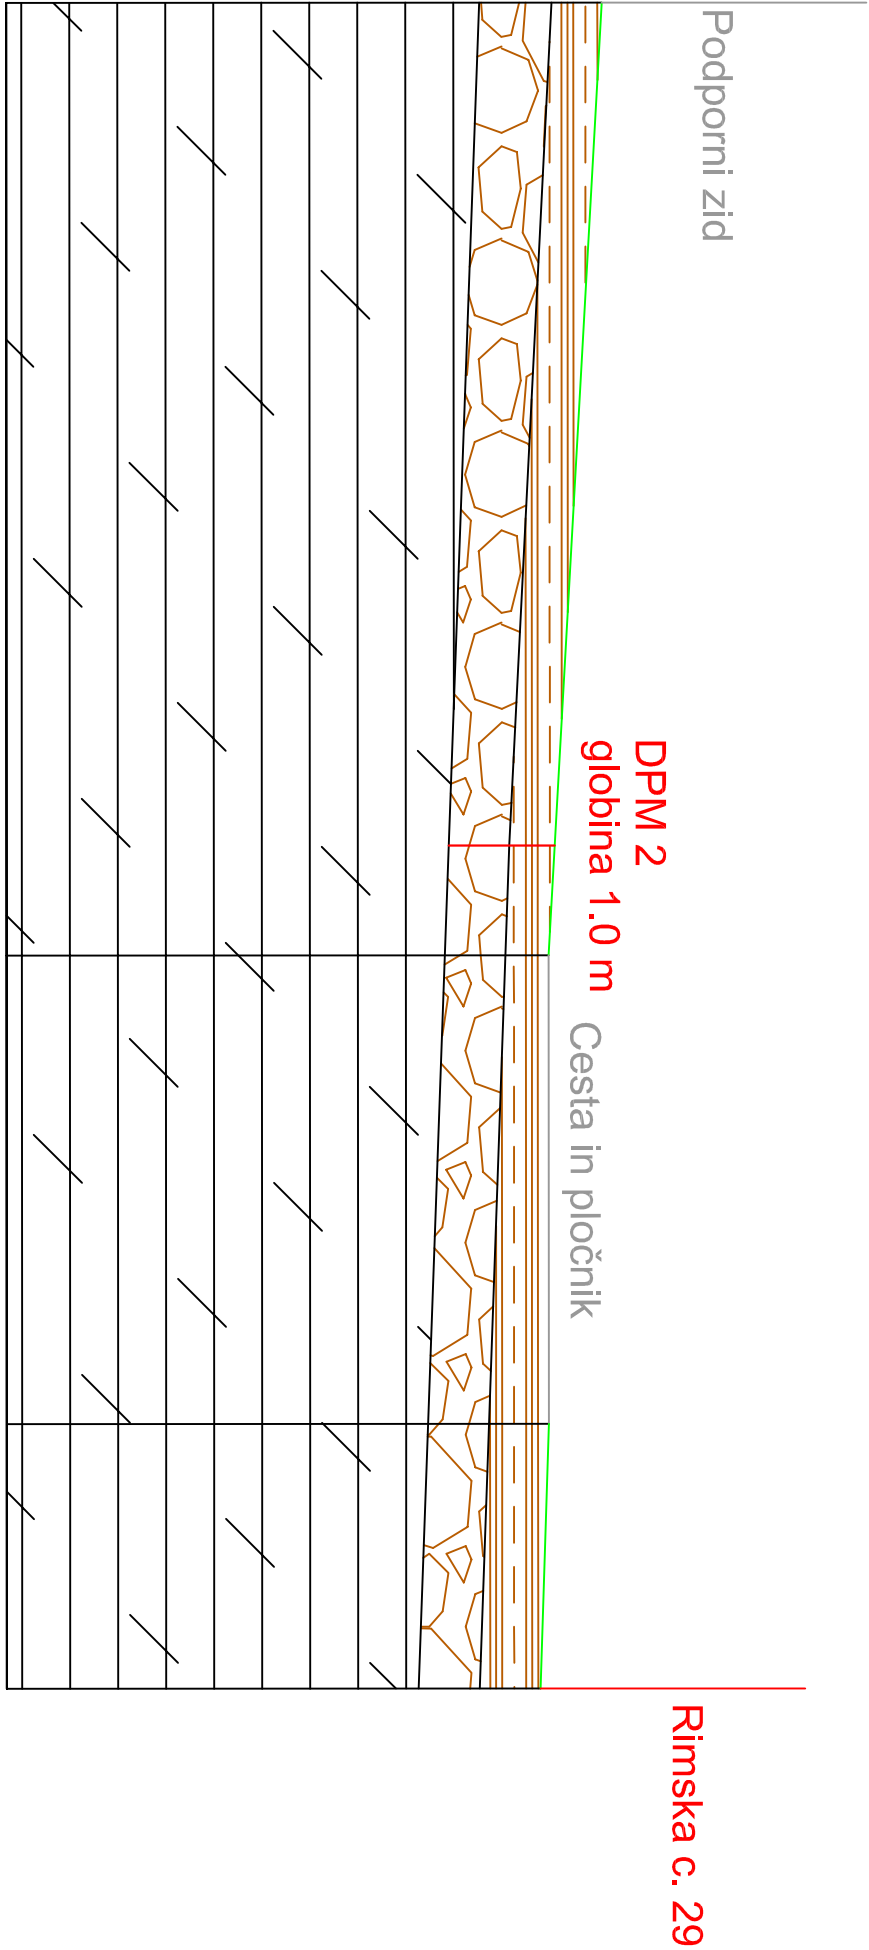

PR 2

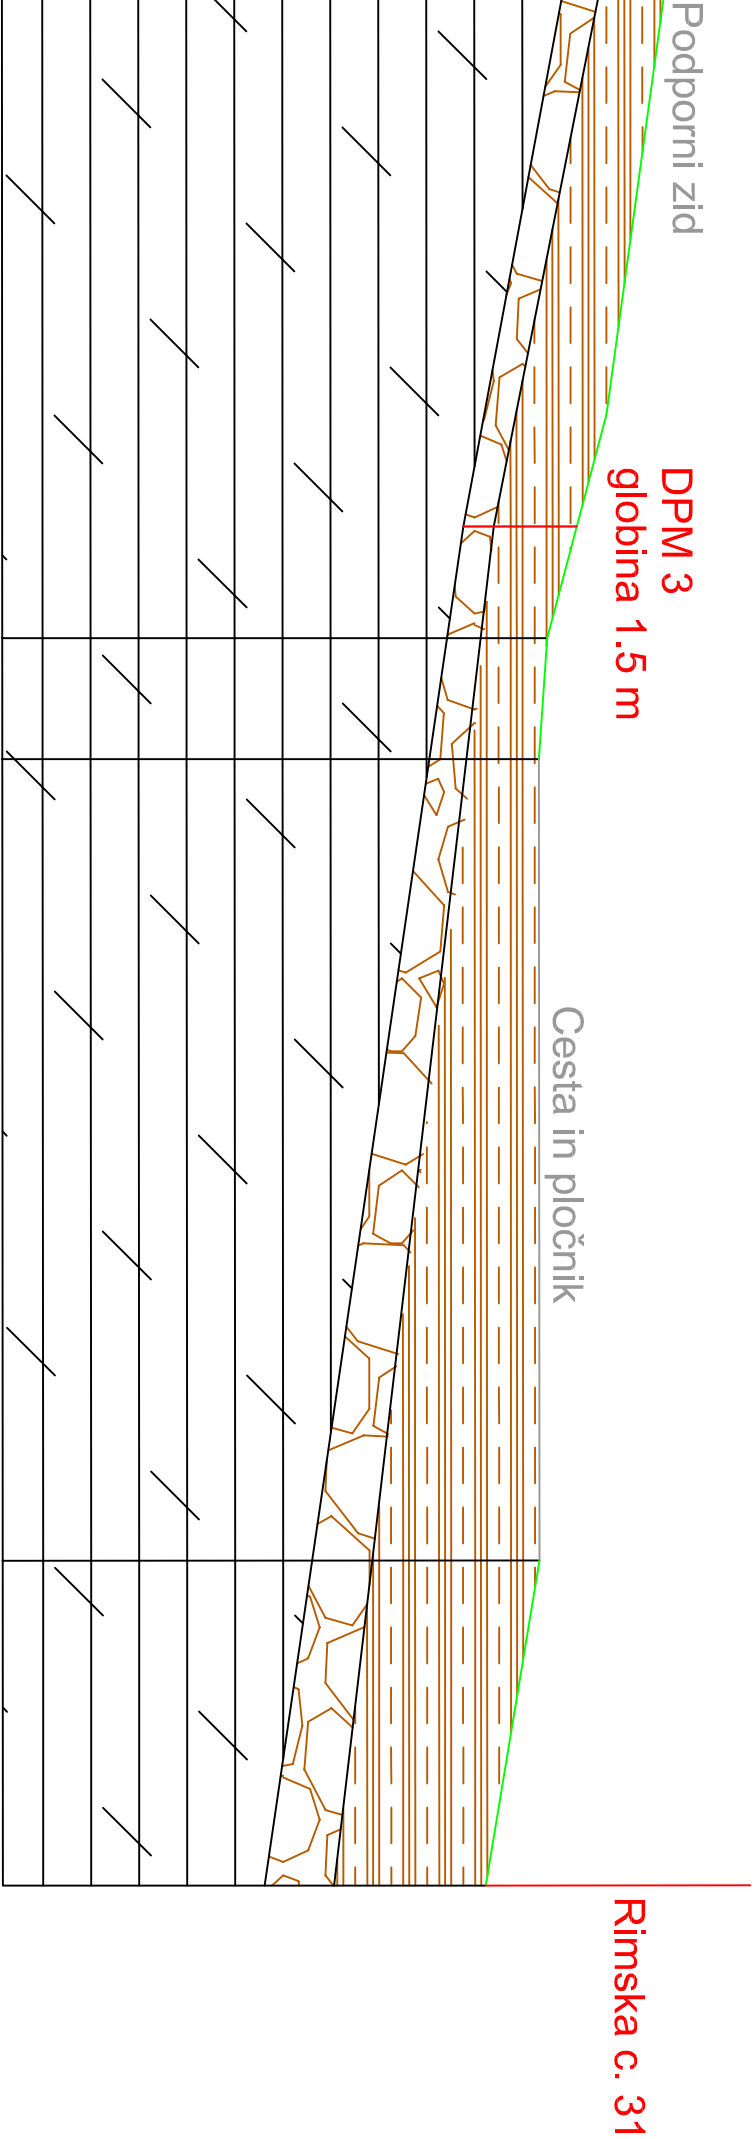

PR 1

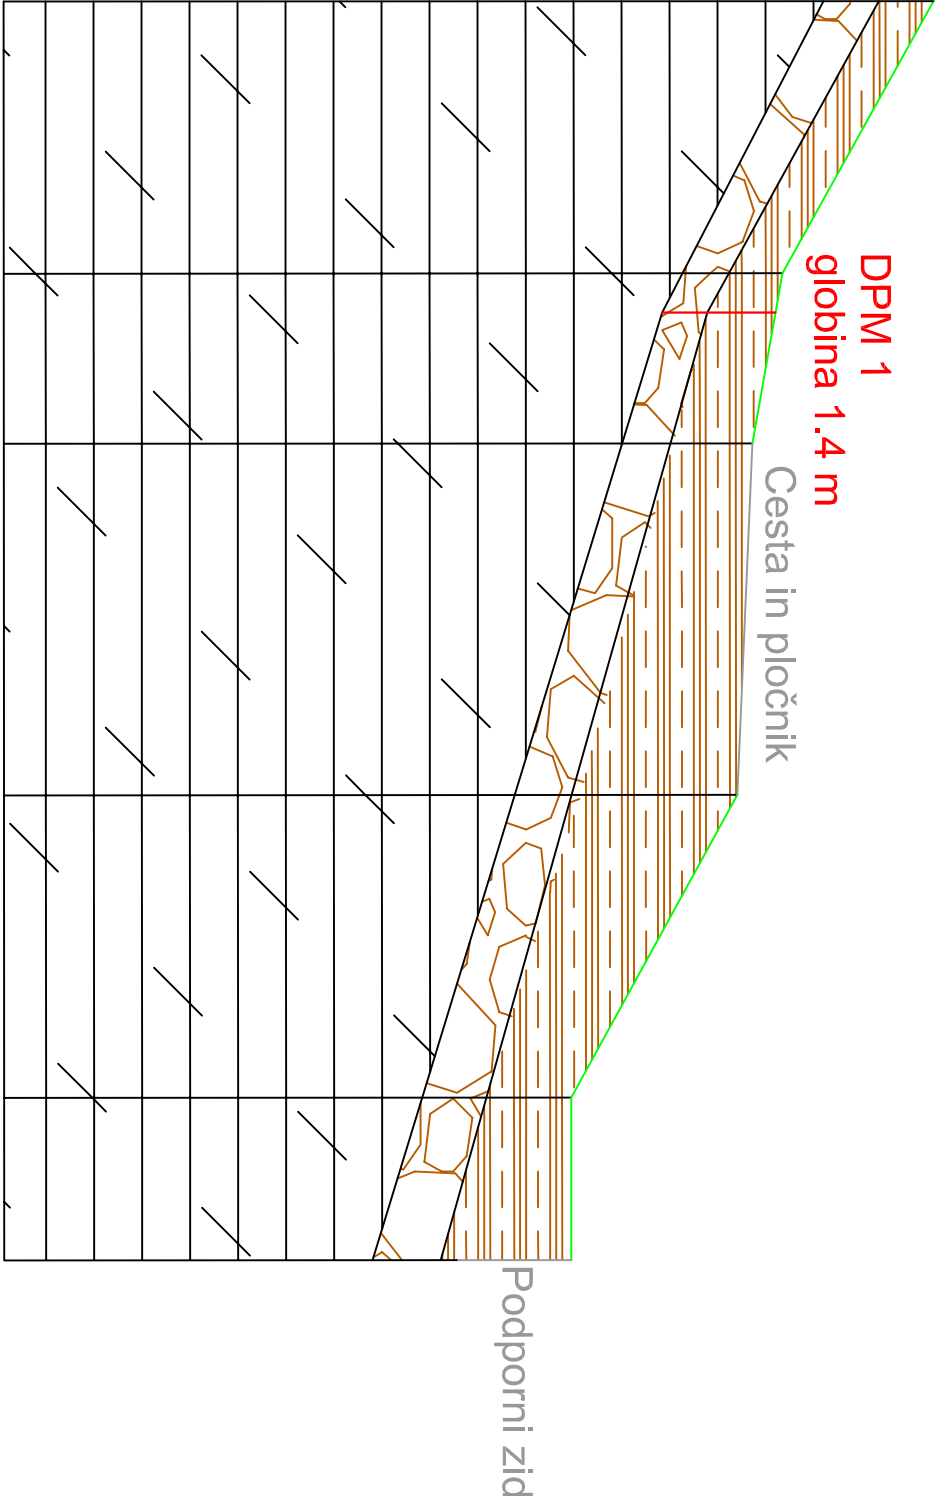

BLAN d.o.o.		NAZIV		IME IN PRIIMEK		IDENT.ŠT./ IZS		PODPIS	
Storitve v gradbeništvu in rudarstvu		OVP:		Grega DOBERLET		G 1874			
Askerceva ulica 50		OP:		Andrej BLAŽIČ		RG 0119			
3330 Mozirje		obdelal:		Jernej REMIČ					

objekt:		Obnova ceste v naselju Čatež ob Savi z dograditvijo pločnika za pešce - 1. in 2. faza				Št.proj.:		GM-242/2016	
						Št.načrta:			
faza:		Izvedbeni načrt		merilo:		1:100		datum:	
opis risbe:		Geotehnični profil na območju raziskav		del risbe:		November 2016			
Št. odseka:		arhivska št.:		faza/objekt:		šifra risbe:			
št. priloge:		G.2		avtor risbe:		BLAN d.o.o.			
				ident.št.risbe:					