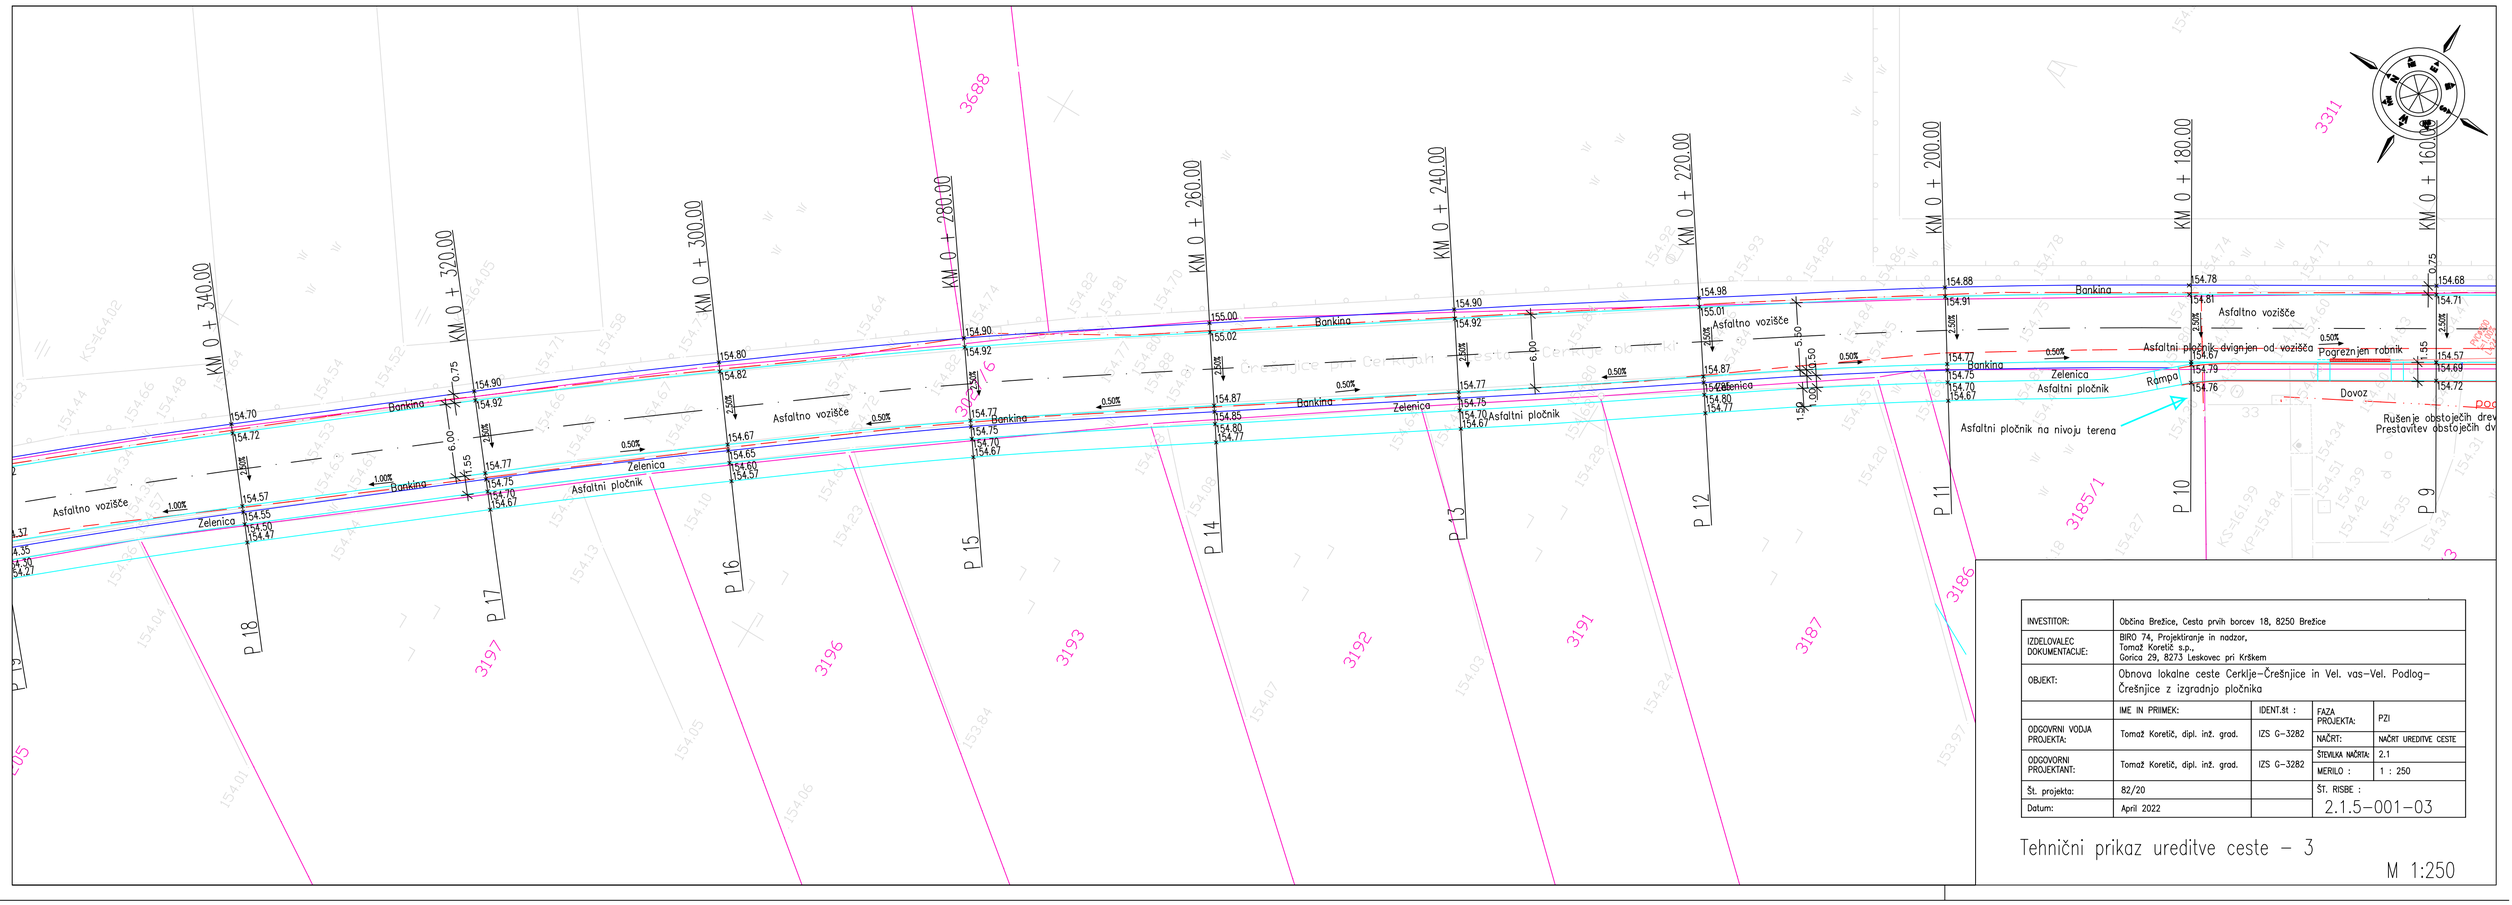

INVESTITOR:	Občina Brežice, Cesta prvih borcev 18, 8250 Brežice			
IZDELOVALEC DOKUMENTACIJE:	BIRO 74, Projektiranje in nadzor, Tomaž Koretič s.p., Gorica 29, 8273 Leskovec pri Krškem			
OBJEKT:	Obnova lokalne ceste Cerklje–Črešnjice in Vel. vas–Vel. Podlog–Črešnjice z izgradnjo pločnika			
	IME IN PRIIMEK:	IDENT.št :	FAZA PROJEKTA:	PZI
ODGOVORNI VODJA PROJEKTA:	Tomaž Koretič, dipl. inž. grad.	IZS G–3282	NAČRT:	NAČRT UREDITVE CESTE
			ŠTEVILKA NAČRTA:	2.1
ODGOVORNI PROJEKTANT:	Tomaž Koretič, dipl. inž. grad.	IZS G–3282	MERILO :	1 : 250
Št. projekta:	82/20		ŠT. RISBE :	2.1.5–001–03
Datum:	April 2022			

Tehnični prikaz ureditve ceste – 3

M 1:250