


PP KARAKTERISTIČNI PROFIL – OBNOVA VOZIŠČNE KONSTRUKCIJE RČ
M 1:50

- SESTAVA NOVE VOZIČNE KONSTRUKCIJE
- | | |
|---|--------------------------|
| – AC 11 surf B 50/70 A3 | deb.: 4cm |
| – AC 22 base B 50/70 A3 | deb.: 7cm |
| – tamponski drobljenec 0/32mm | deb.: 20cm |
| – posteljica zrnovita 0/64mm iz | deb.: 30cm |
| zmrzlinasto odpornega kamnitega materiala | |
| – ločilni geosintetik | min. 300g/m ² |

OPOMBA:

Trasa kanalizacije v regionalno cesto je umeščena z ustreznimi odmiki od obstoječe G.Ul. Vgradjaja kanalizacije bo potekala z ozkim izkopom z opaži. Robnik pločnika se ohrani (izkop se izvaja do robnika).

TANGRANI VOZNI PAS SE SANIRA V CELOTI. SOČASNO S SANACIJO TANGRANEGA VOZNEGA PASU SE IZVEDE TUDI PREPLASTITEV NASPROTNEGA PASU.

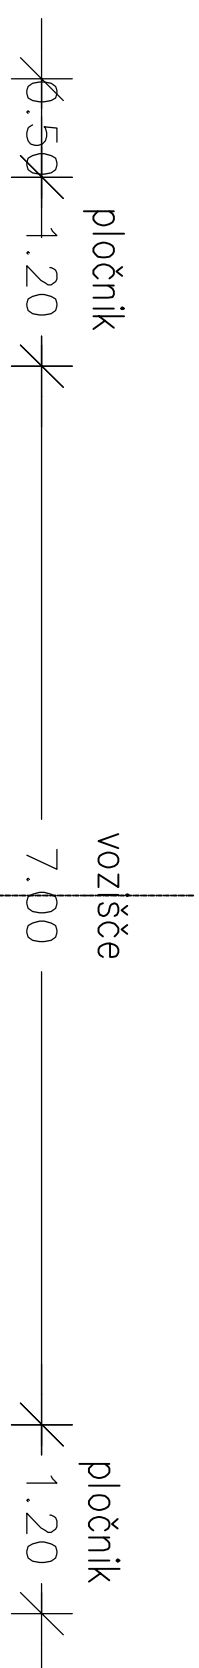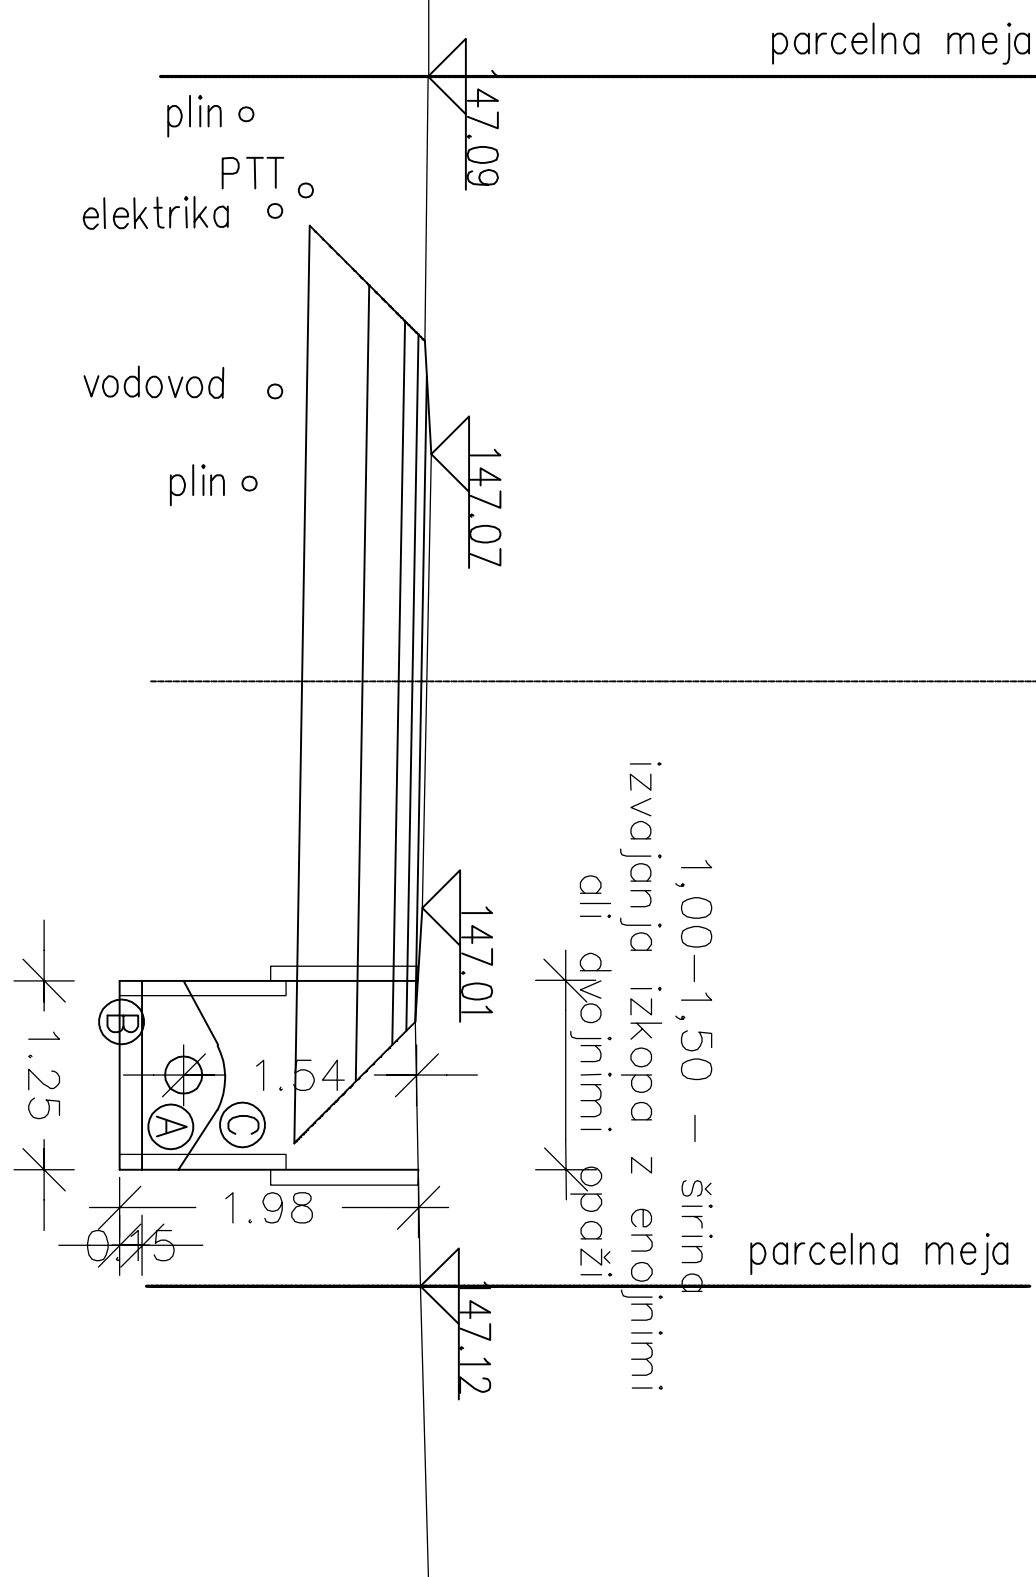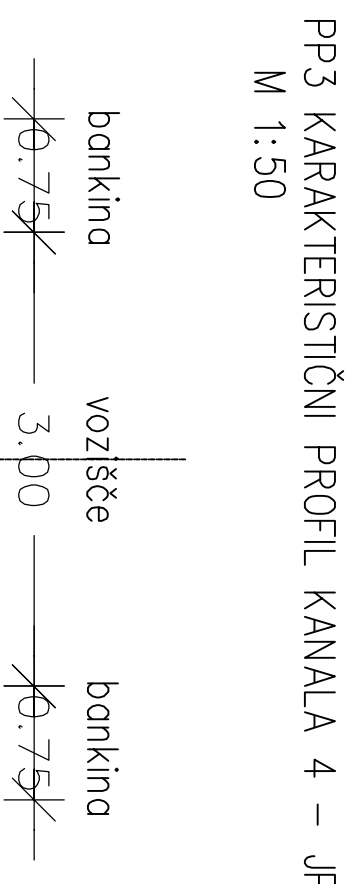

LEGENDA KARAKTERISTIČNEGA PREČNEGA PROFILA:

- (A) fin zaspil kanalizacije min.
 30cm nad tlemeom cevi
 (B) posteljica debeline 15cm
 (C) izkop za vgradnju kanalizacije
 izkop z razpiranjem in
 horizontalnimi podporami
 elementi (izvajanje izkopa z
 enojnimi ali dvojnimi opoz.);
 širina izkopa 1,00m – 1,50m

OPOMBE:

PREDMET PROJEKTA JE FAKALNA KANALIZACIJA, VŠNE DRUGI KOMUNALNI VODOV SO INFORMATIVNE TRASE DRUŽ OBSTOJEČI KOMUNALNI VODOV SO POVEZATE IZ KATASTRA KOMUNALNIH VODOV. ČESTINI USTROJ JE PRIKAZAN SKLADNO Z ELABORATOM DIMENZIONIRANJA VOZIŠČNE KONSTRUKCIJE.

* ZARADI VELIKE GOSTOTE OPGOSTEJOČIH KOMUNALNIH ENERGETSKIH VODOV BO OB IZBEHU POTREBNO VELI POZORNOŠTI NAMESTITI ZAŠČITI OZ. VAROVANJU LE-TEHII!

način jeve za pogodbeno dobojane name.									
investitor:		Občina Brzico Cesta priliz borcev 18 8250 Brzice							
projekat:		Sarnopet, 1.d. Cesta rsih izo 59, 8270 Rsko							
naza gradite:		Uredil: kanalizatskega omeza komunali odceh voda (fikana kanalizacija), na obmoju Rske vasi - Beza 1 in 2							
Vr:		More Bogosl. udkit.							
Vr:		More Bogosl. udkit.							
SP:		Bis Ducei sa na, udkit. gaj.							
vira name:		KAKTARISTION PRECINI PROFILI, PRIKAZ PODVARTANJA IN OBNOVA VOZISNE KONSTRUKCIE REGIONALNE CESTE 2 - MARIJ FEFANINJA KANALIZACIJE							
datum:		merek:		Št. odprekizov:		Št. projekta:		vira dok:	
mar 2022		11/00/50		Št. odprekizov:		Št. projekta:		vira dok:	
		16/03/00/A		PZI		02/1		005	