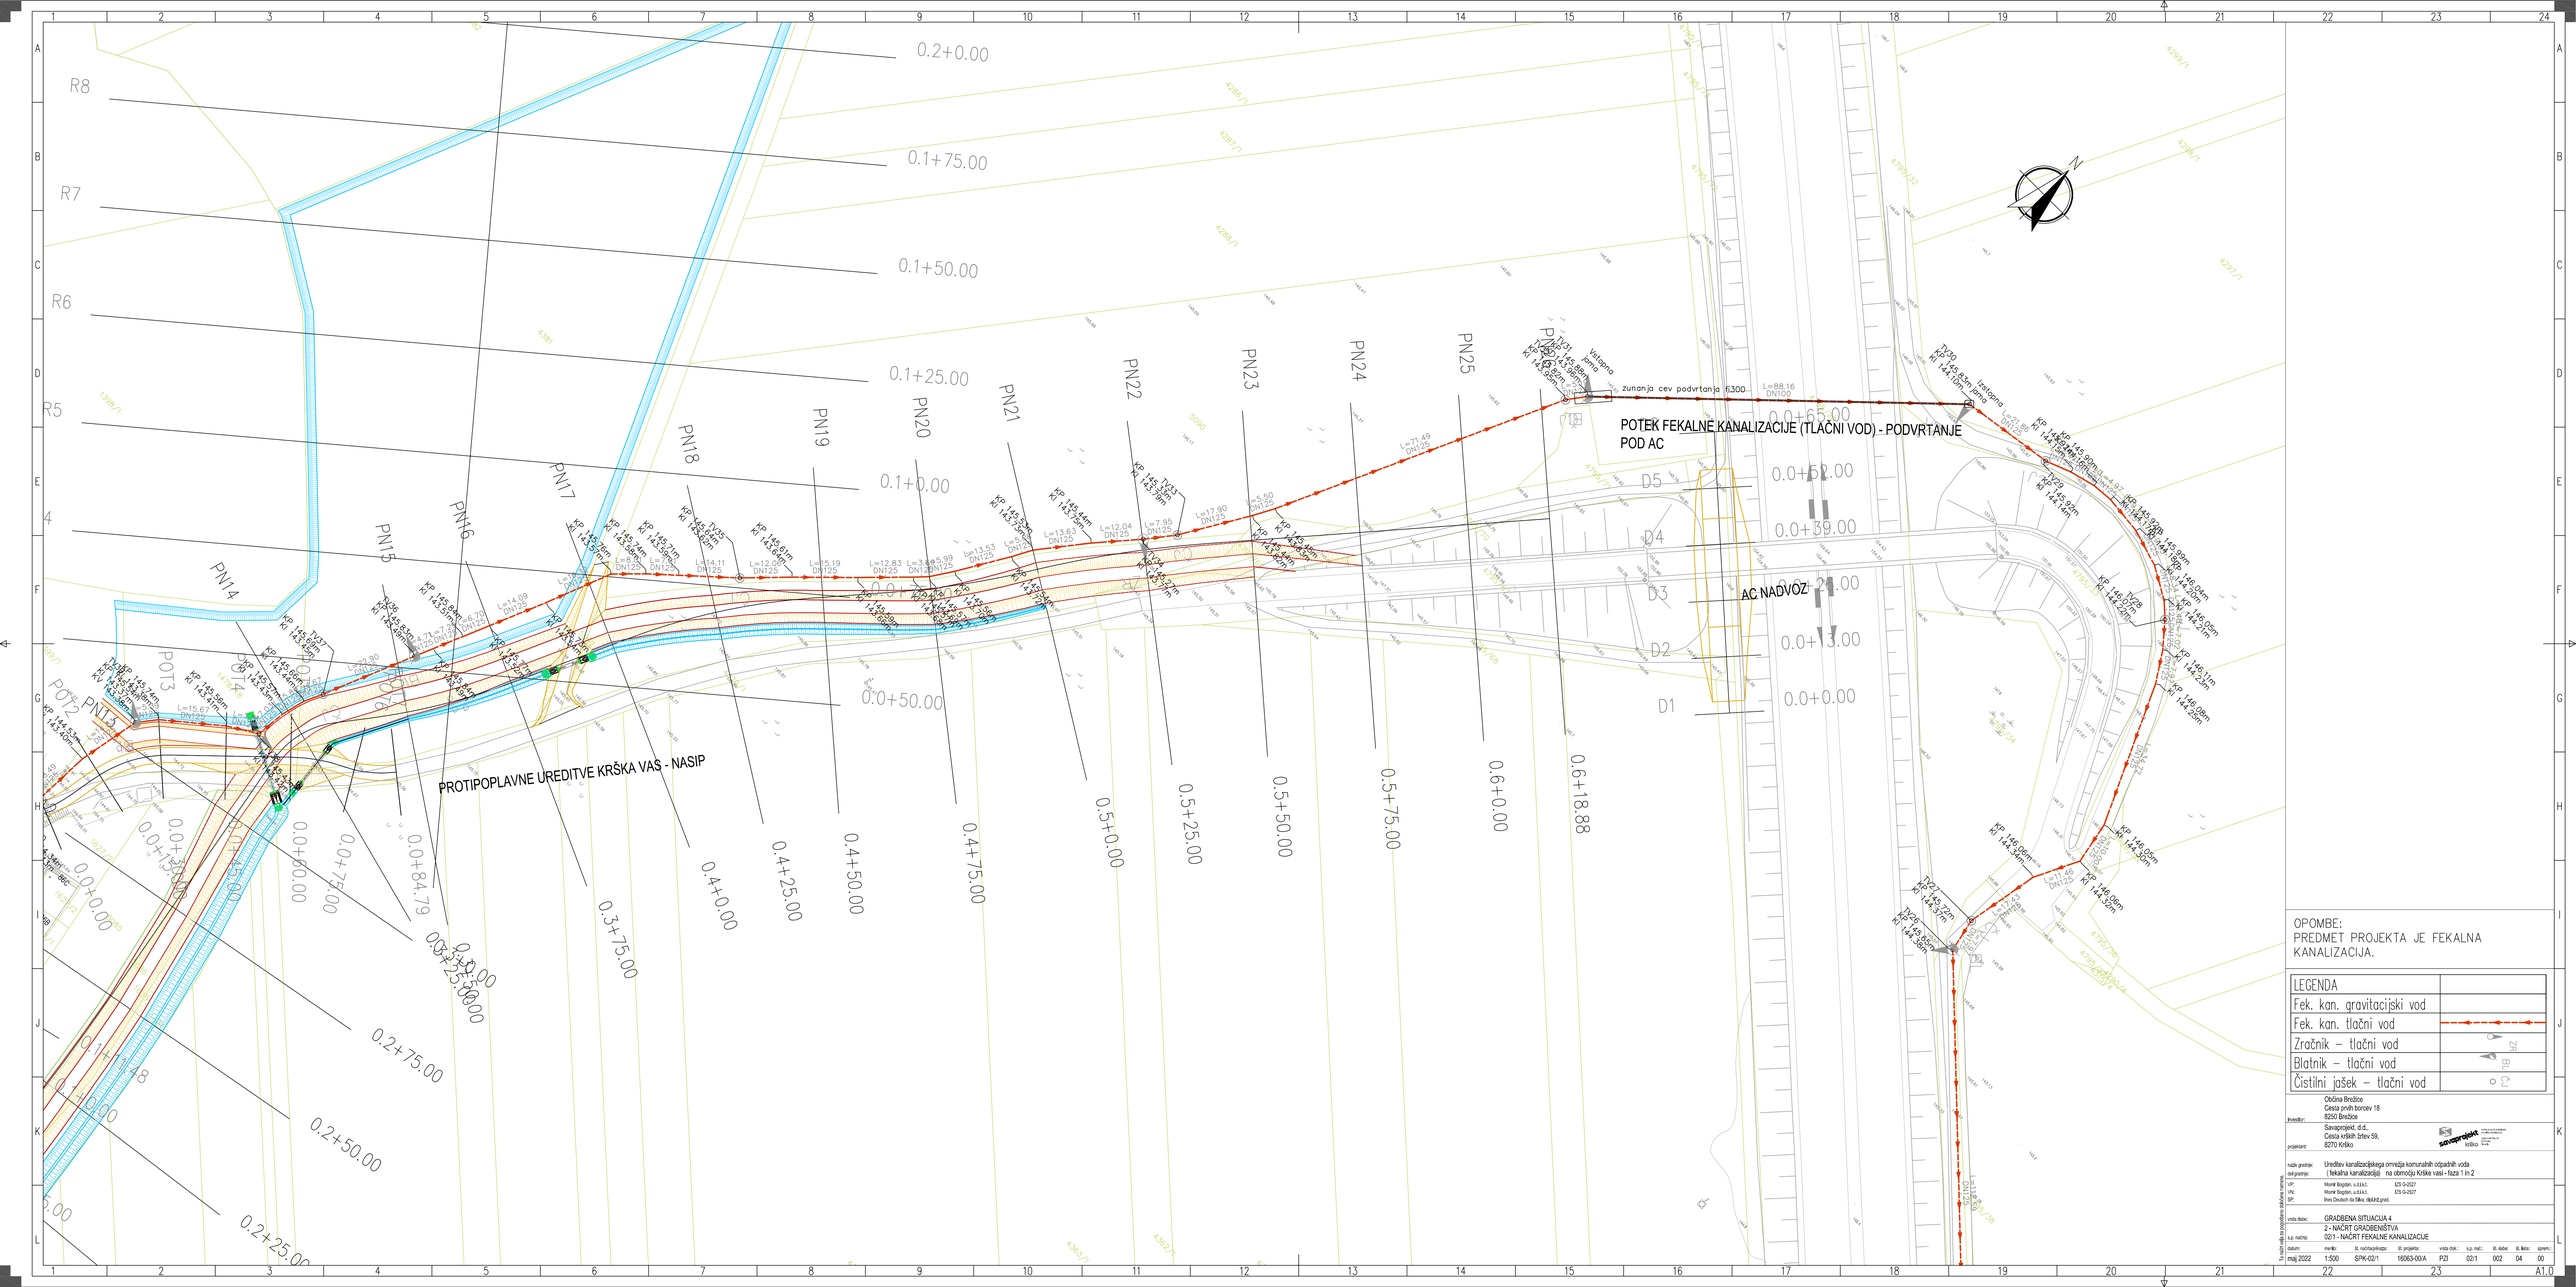

OPOMBE:
PREDMET PROJEKTA JE FEKALNA KANALIZACIJA.

LEGENDA	
Fek. kan. gravitacijski vod	
Fek. kan. tlačni vod	
Zračnik – tlačni vod	
Blatnik – tlačni vod	
Čistilni jašek – tlačni vod	

investitor:	Občina Brežice Cesta prvih borcev 18 8250 Brežice
projektant:	Savaprojekt, d.d., Cesta krških žrtev 59, 8270 Krško
naziv gradnje:	Ureditev kanalizacijskega omrežja komunalnih odpadnih voda
del gradnje:	I fekalna kanalizacija na območju Krške vasi - faza 1 in 2
VP:	Monit Bogdan, u.d.i.k.l.
VN:	Monit Bogdan, u.d.i.k.l.
SP:	Ines Deutsch do štev. 18/KH, proj.
vrsta načrt:	GRADBENA SITUACIJA 4
k.p. načrta:	2 - NAČRT GRADBENIŠTVA 020.1 - NAČRT FEKALNE KANALIZACIJE

datum:	merilo:	št. načrta/skupa:	št. projekta:	vrsta dok.:	k.p. nač.:	št. načrta:	št. kosa:	spremembe:
maj 2022	1:500	SPK-020.1	16063-00/A	PZI	020.1	002	04	00

A1.0