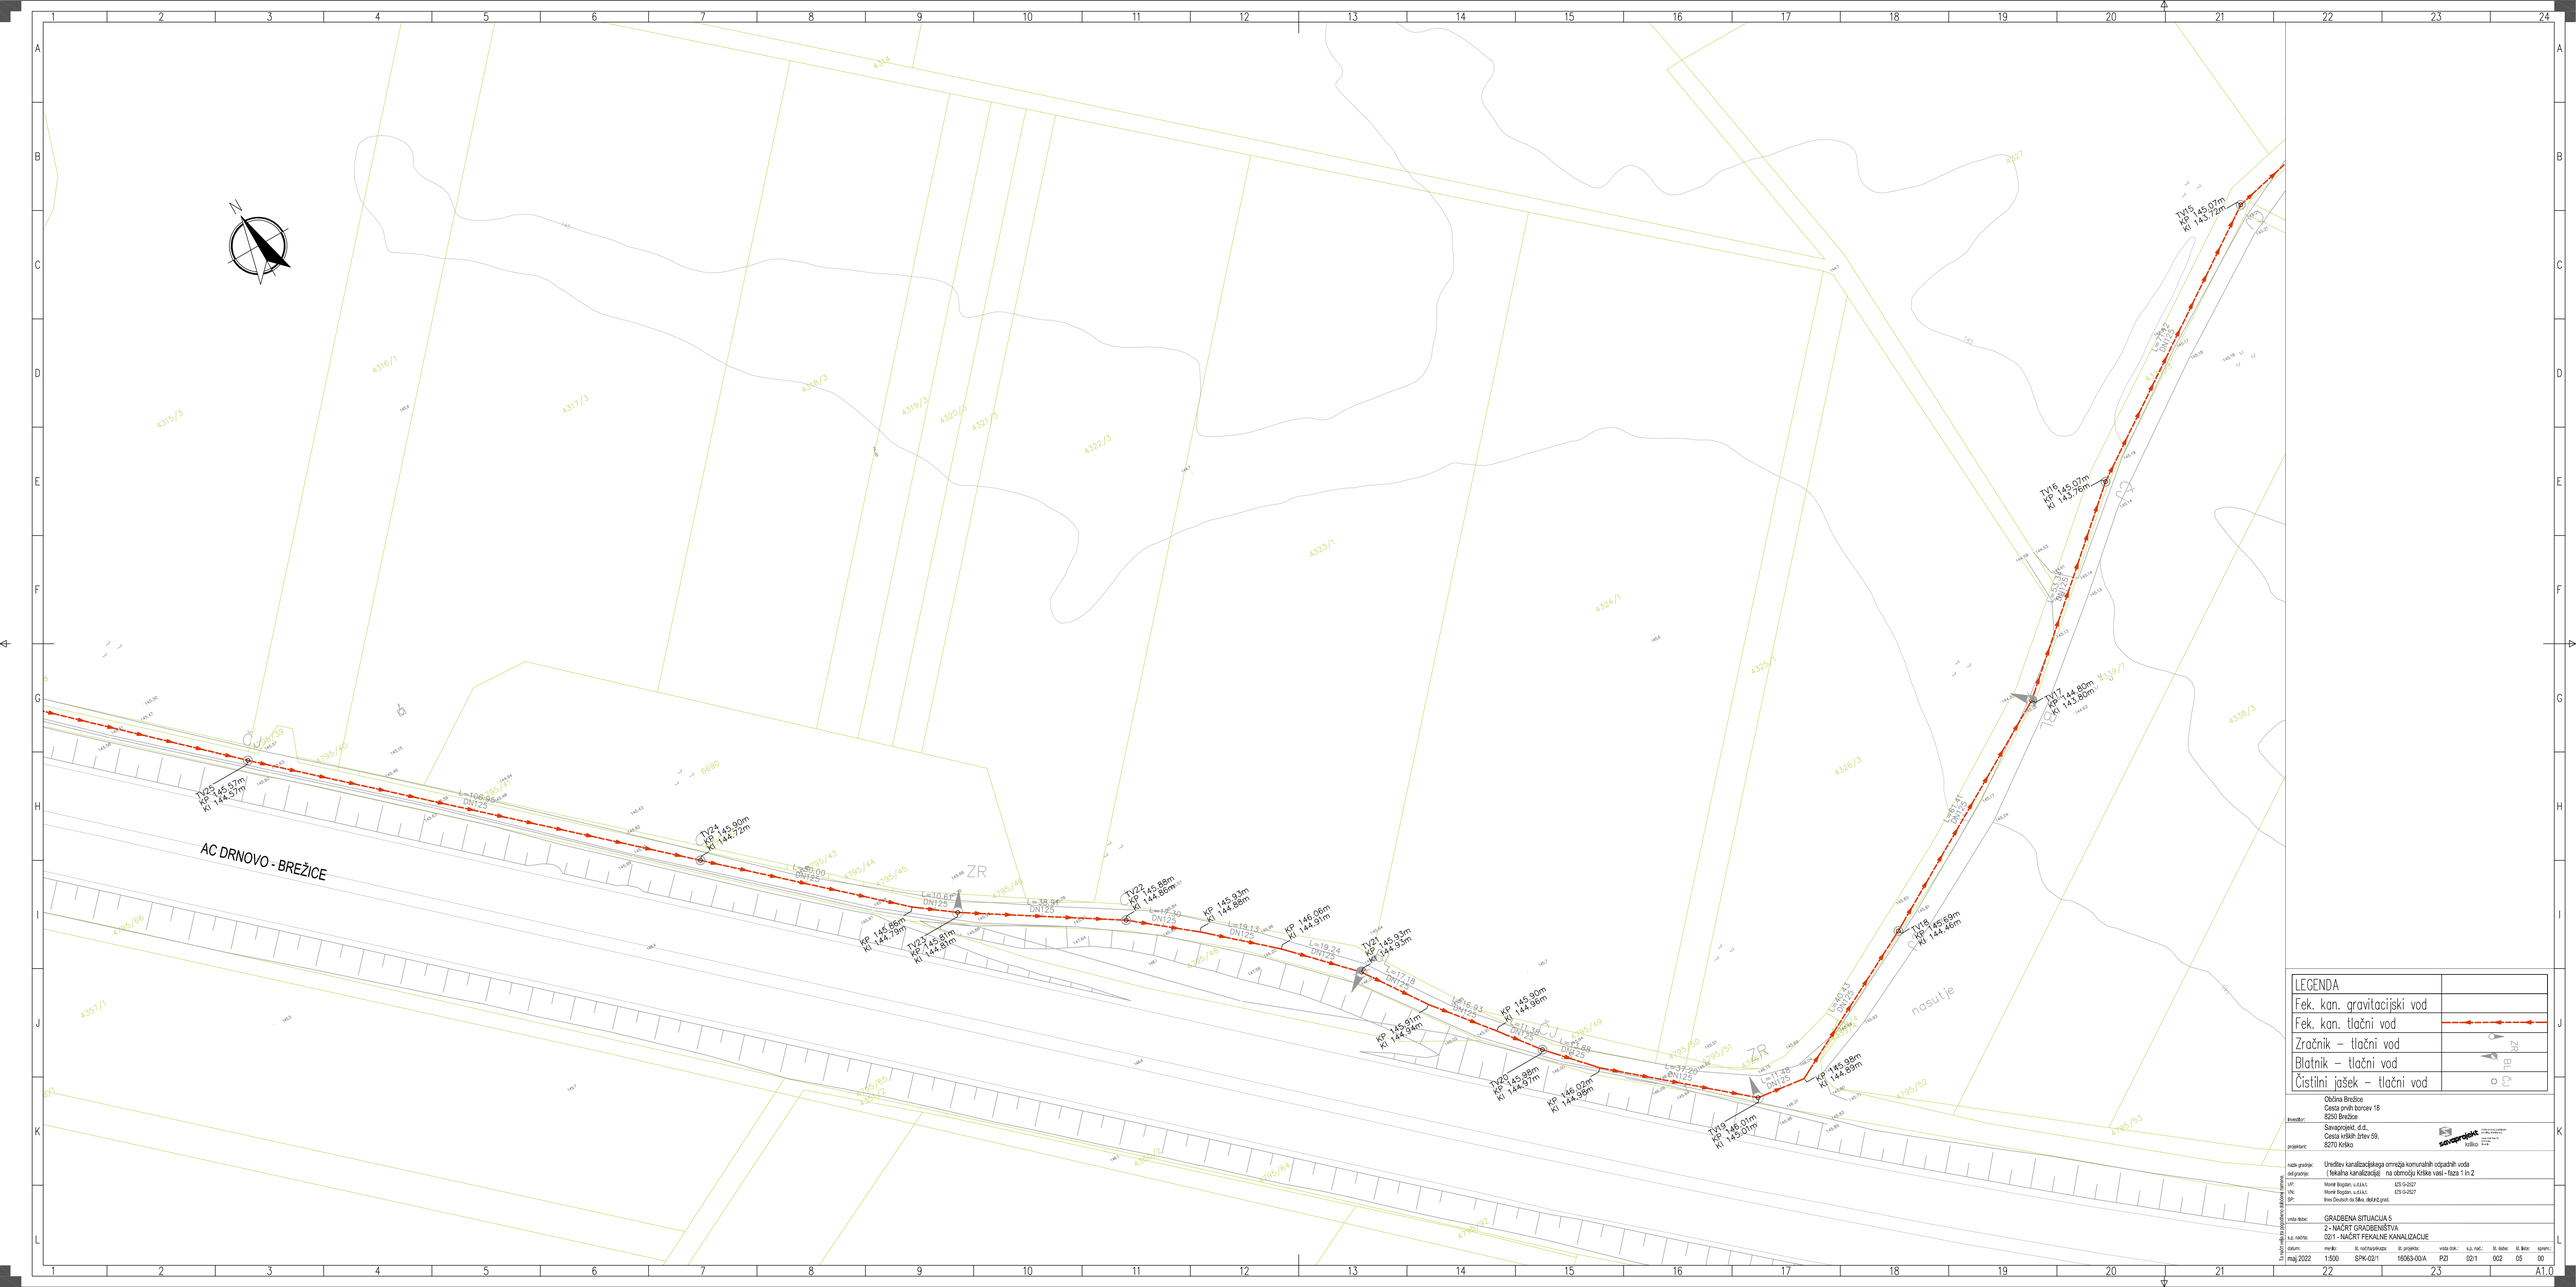

LEGENDA	
Fek. kan. gravitacijski vod	
Fek. kan. tlačni vod	
Zračnik – tlačni vod	
Blatnik – tlačni vod	
Čistilni jašek – tlačni vod	

investitor:	Občina Brežice Cesta prvih borcev 18 8250 Brežice
projektant:	Savaprojekt, d.d., Cesta vrbkih žrtev 59, 8270 Krško
naziv gradnje:	Ureditev kanalizacijskega omrežja komunalnih odpadnih vod
del gradnje:	I.faza/ kanalizacijski na območju Krške vasi - faza 1 in 2
VP:	Monit Bogdan, u.d.i.a.r. 123 G-2527
VN:	Monit Bogdan, u.d.i.a.r. 123 G-2527
SP:	Ines Deutsch do Gku. IMKArč.proj.
vrsta načrt:	GRADBENA SITUACIJA 5
	2 - NAČRT GRADBENIŠTVA
k.p. načrta:	020.1 - NAČRT FEKALNE KANALIZACIJE

datum:	merilo:	št. načrta/projekta:	št. projekta:	vrsta dok.:	k.p. nač.:	št. načrta:	št. lista:	spremembe:
maj 2022	1:500	SPK-020.1	16063-00/A	PZI	020.1	002	05	00

A1.0