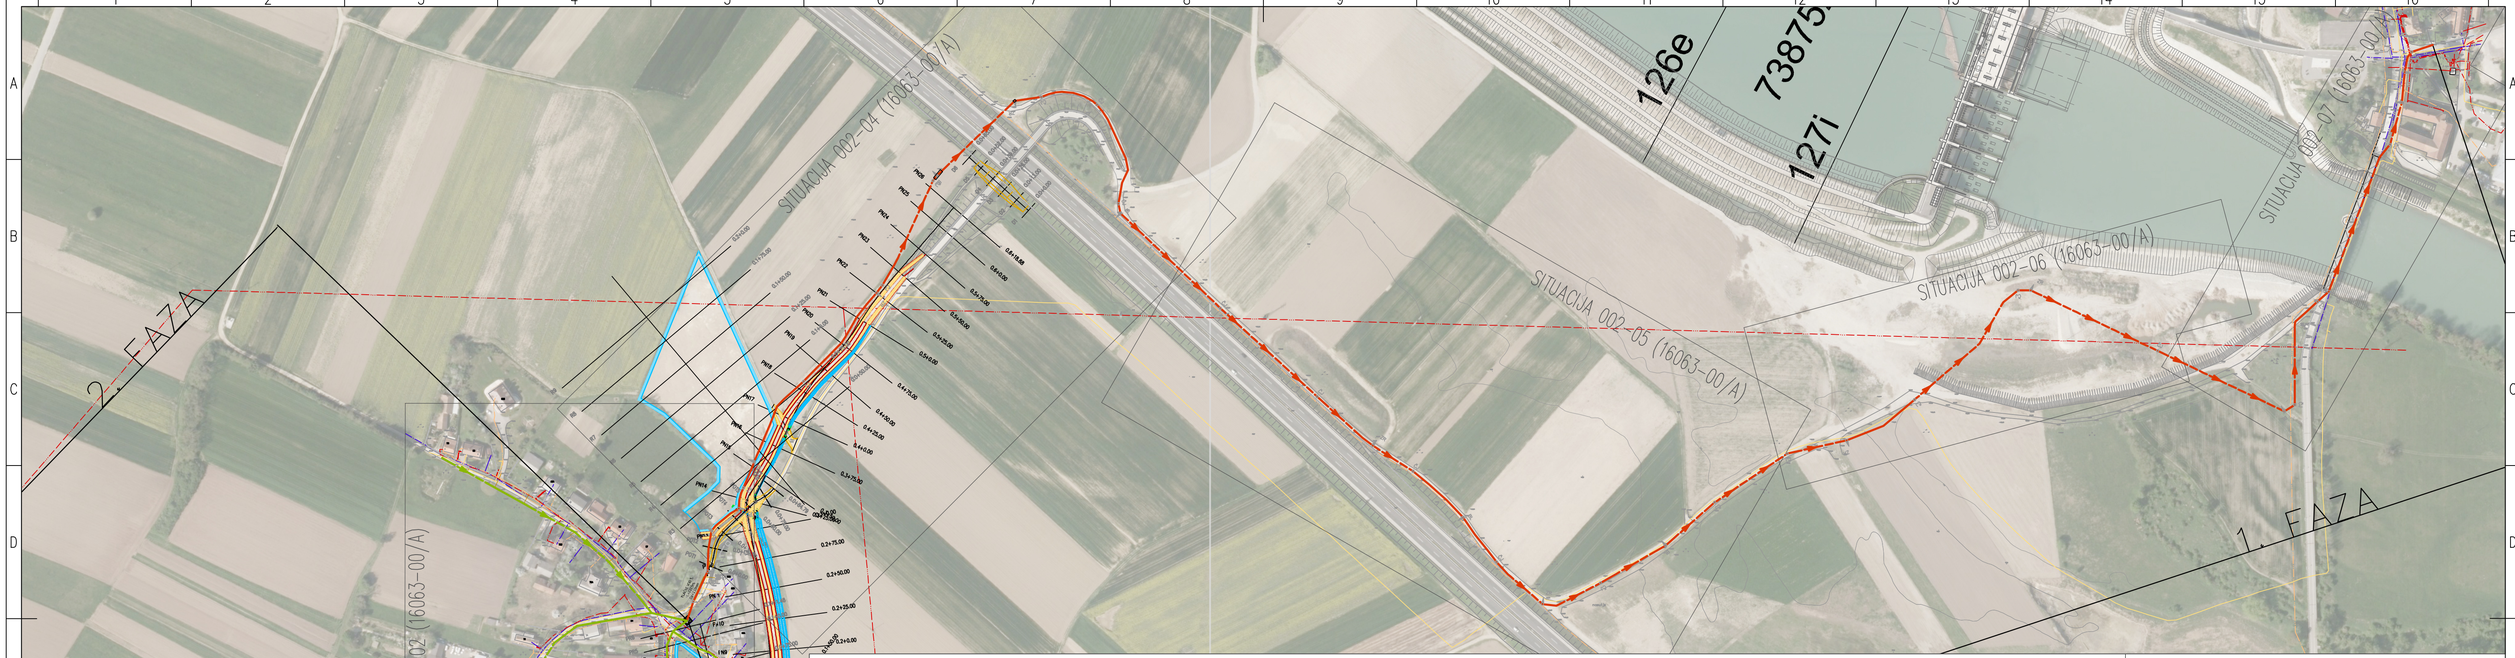

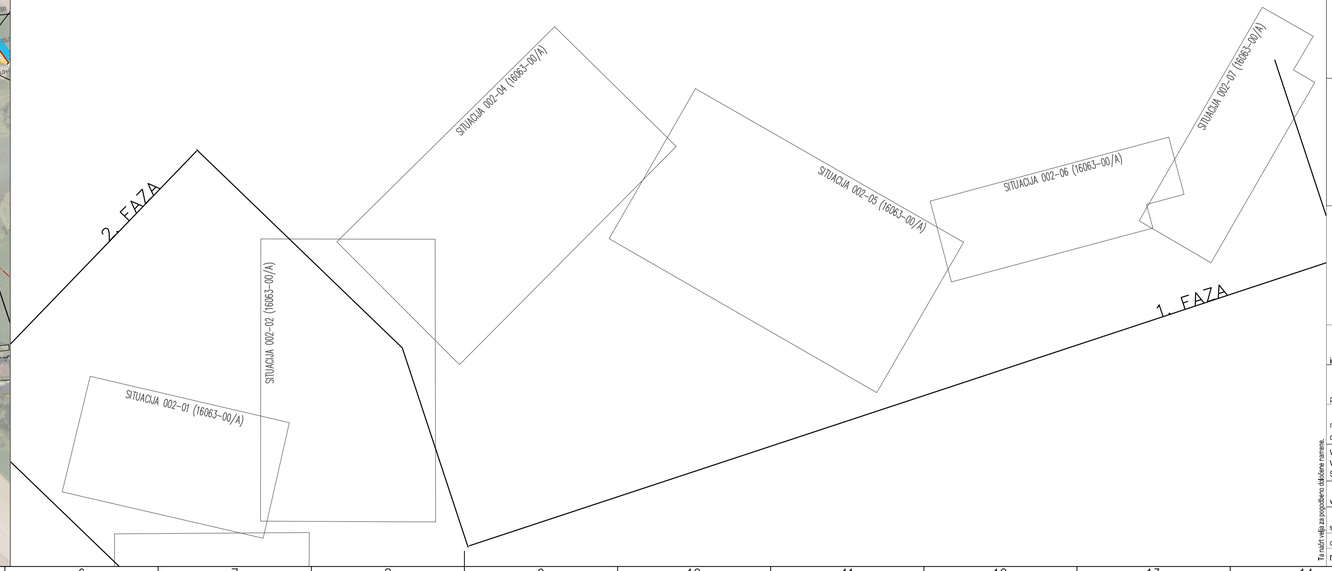

OPOMBE:
PREDMET PROJEKTA JE FEKALNA KANALIZACIJA.

LEGENDA	
Fek. kan. gravitacijski vod	
Fek. kan. tlačni vod	

investitor:	Občina Brežice Cesta prvih borcev 18 8250 Brežice
projektant:	Savaprojekt, d.d., Cesta kršikih žrtev 59, 8270 Krško
naziv gradnje:	Ureditev kanalizacijskega omrežja komunalnih odpadnih voda
del gradnje:	(fekalna kanalizacija) na območju Krške vasi - faza 3 in 4
VP:	Momir Bogdan, u.d.i.k.t. IZS G-2527
VIK:	Momir Bogdan, u.d.i.k.t. IZS G-2527
SP:	Ines Deutsch da Silva, dipl.inž.grad.
vrsta risbe:	PREGLEDNA SITUACIJA
s.p. načrta:	2 - NAČRT GRADBENIŠTVA 02/1 - NAČRT FEKALNE KANALIZACIJE

Ta načrt velja za popolnoma odkošene namerke.

datum:	merilo:	št. načrta/priključka:	št. projekta:	vrsta dok.:	s.p. nač.:	št. risbe:	št. lista:	sprem.:
maj 2022	1:2500	SPK-02/1	16063-00/A	PZI	02/1	001	01	00

A2.1