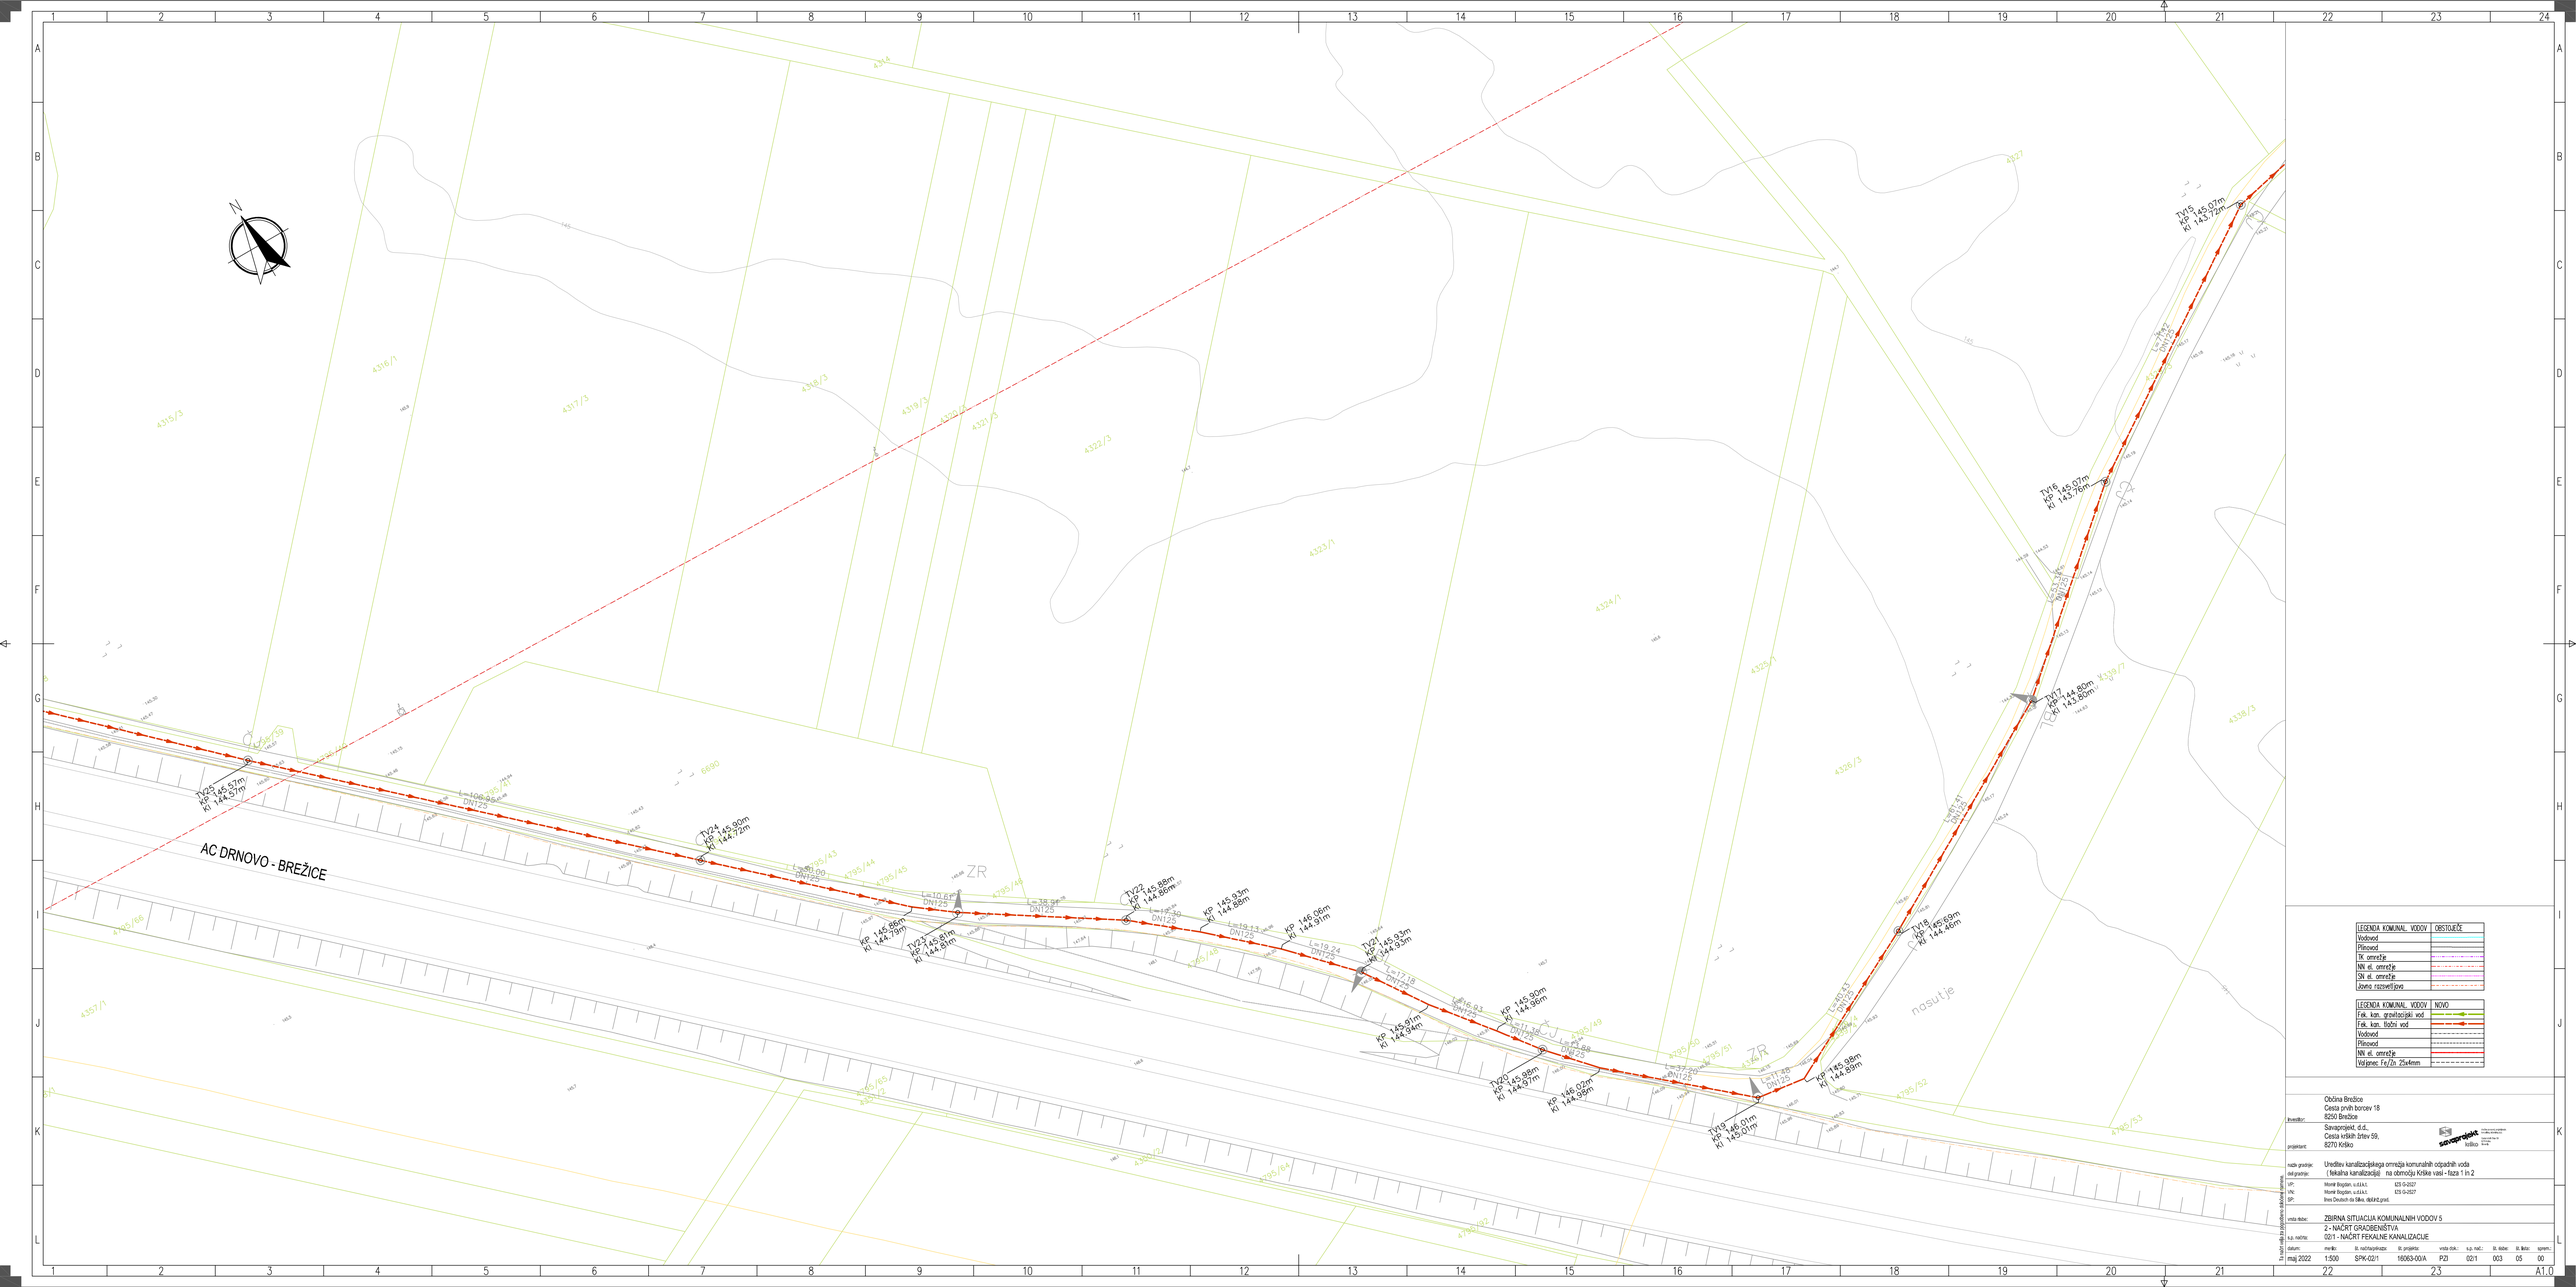

LEGENDA KOMUNAL VODOV	OBSTOJEČE
Vodovod	
Plinovod	
TK omrežje	
NN el. omrežje	
SN el. omrežje	
Javna razsvetljava	

LEGENDA KOMUNAL VODOV	NOVO
Fek. kan. gravitacijski vod	
Fek. kan. tlačni vod	
Vodovod	
Plinovod	
NN el. omrežje	
Vrajenec Fe/Zn 25x4mm	

investitor: Občina Brežice
Cesta prvih borcev 18
8250 Brežice

projektant: Savaprojekt, d.d.,
Cesta vrtnih žrtev 59,
8270 Krško

naziv gradnje: Ureditev kanalizacijskega omrežja komunalnih odpadnih vod
okt.gradnje: I lokalna kanalizacija na območju Krške vasi - faza 1 in 2

VP:	Montě Bogdan, u.d.i.a.s.
VN:	Montě Bogdan, u.d.i.a.s.
SP:	Ines Deutsch do čku. IMKArt.gred.

vrsta načrt: ZBIRNA SITUACIJA KOMUNALNIH VODOV 5
Z - NAČRT GRADBENIŠTVA

k.p. načrta:	02/1 - NAČRT FEKALNE KANALIZACIJE

Ta načrt ima 3 izvirnikov in ni veljaven brez podpisa in žiga.

datum:	merilo:	št. načrta/projekta:	št. projekta:	vrsta dok.:	k.p. nač.:	št. načrta:	št. ikkor.	spremembe:
maj 2022	1:500	SPK-02/1	16063-00/A	PZI	02/1	003	05	00

A1.0