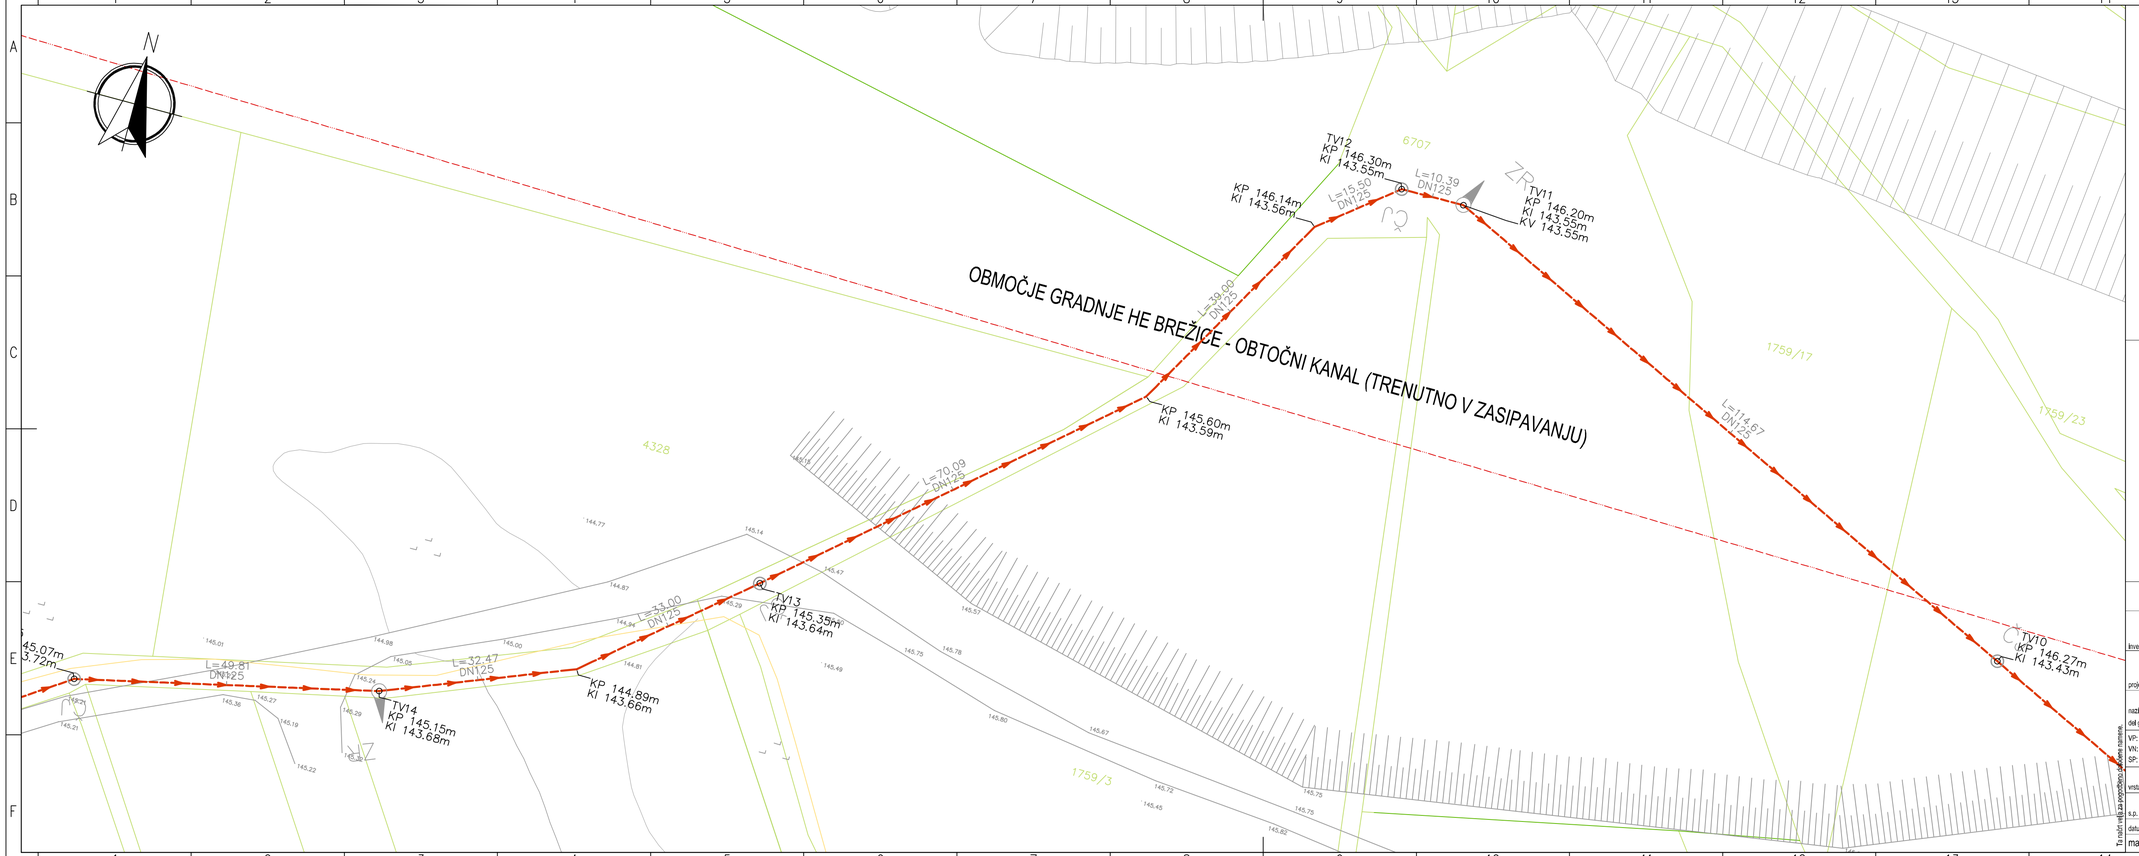

LEGENDA KOMUNAL. VODOV	OBSTOJEČE
Vodovod	
Plinovod	
TK omrežje	
NN el. omrežje	
SN el. omrežje	
Javna razsvetljava	

LEGENDA KOMUNAL. VODOV	NOVO
Fek. kan. gravitacijski vod	
Fek. kan. tlačni vod	
Vodovod	
Plinovod	
NN el. omrežje	
Valjanec Fe/Zn 25x4mm	

investitor: Občina Brežice
Cesta prvih borcev 18
8250 Brežice

projektant: Savaprojekt, d.d.,
Cesta kršikih žrtev 59,
8270 Krško

naziv gradnje: Ureditev kanalizacijskega omrežja komunalnih odpadnih voda
del gradnje: (fekalna kanalizacija) na območju Krške vasi - faza 1 in 2

VP: Momir Bogičan, u.d.i.k.t. IZS G-2527
VN: Momir Bogičan, u.d.i.k.t. IZS G-2527
SP: Ines Deutsch da Silva, dipl.in.z.grad.

vrsta risbe: ZBIRNA SITUACIJA KOMUNALNIH VODOV 6
2 - NAČRT GRADBENIŠTVA
k.p. načrta: 02/1 - NAČRT FEKALNE KANALIZACIJE

datum:	merilo:	št. načrta/prikaza:	št. projekta:	vrsta dok.:	s.p. nač.:	št. risbe:	št. lista:	sprem.:
maj 2022	1:500	SPK-02/1	16063-00/A	PZI	02/1	003	06	00

A3.1

Ta načrt velja za projektno tehnične namene.