




PREREZ A-A

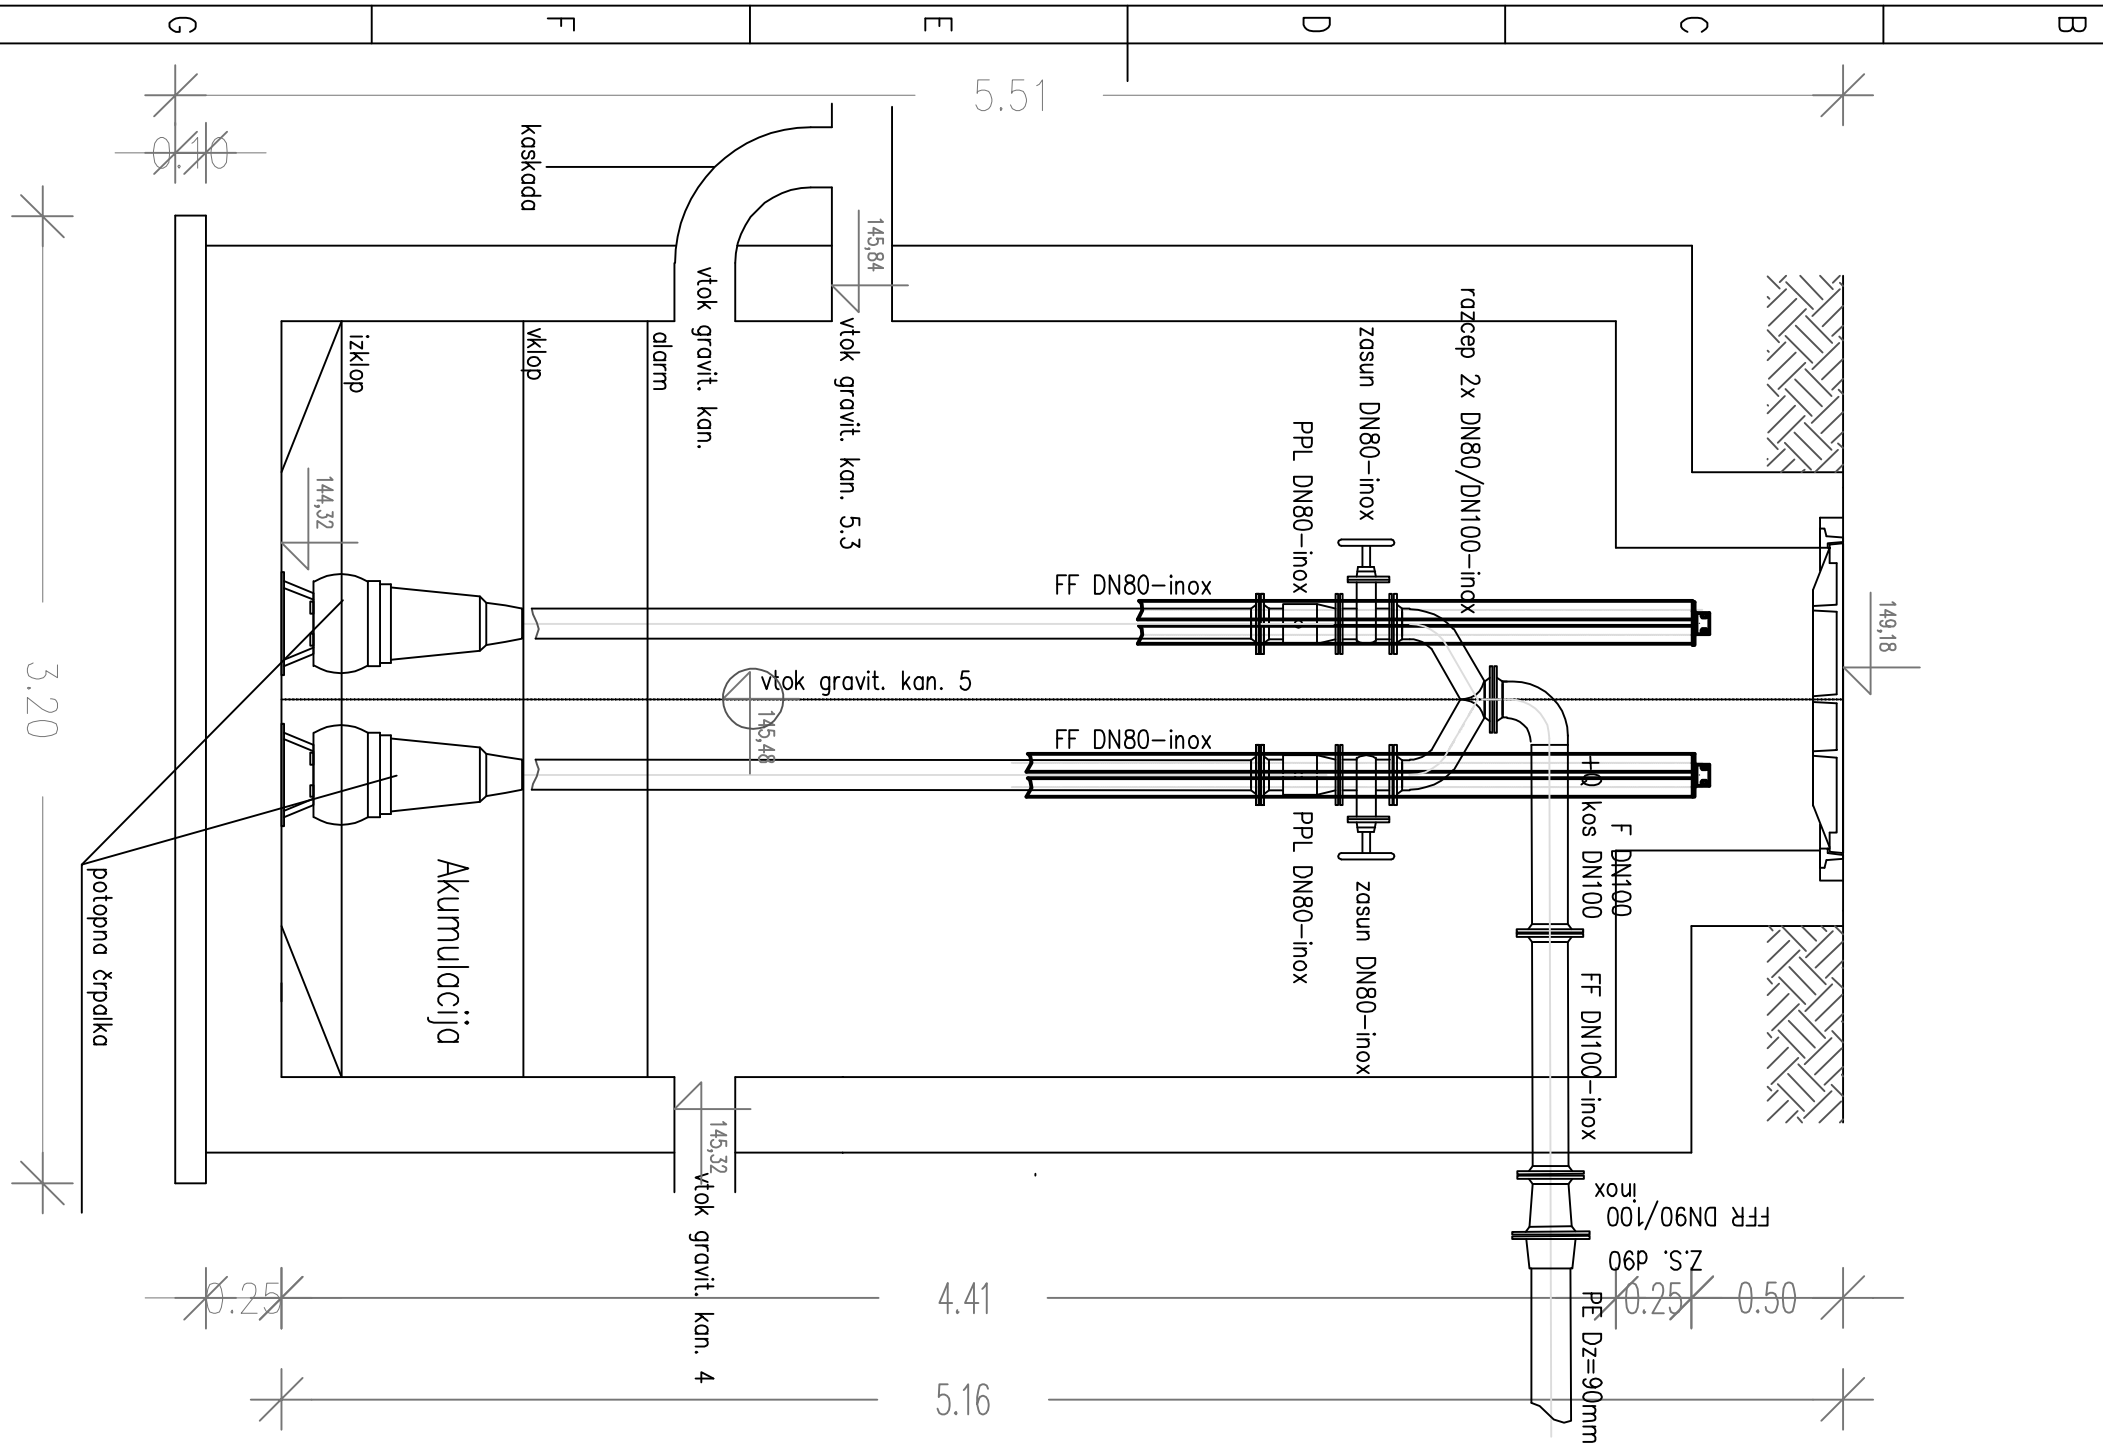

PREREZ B-B

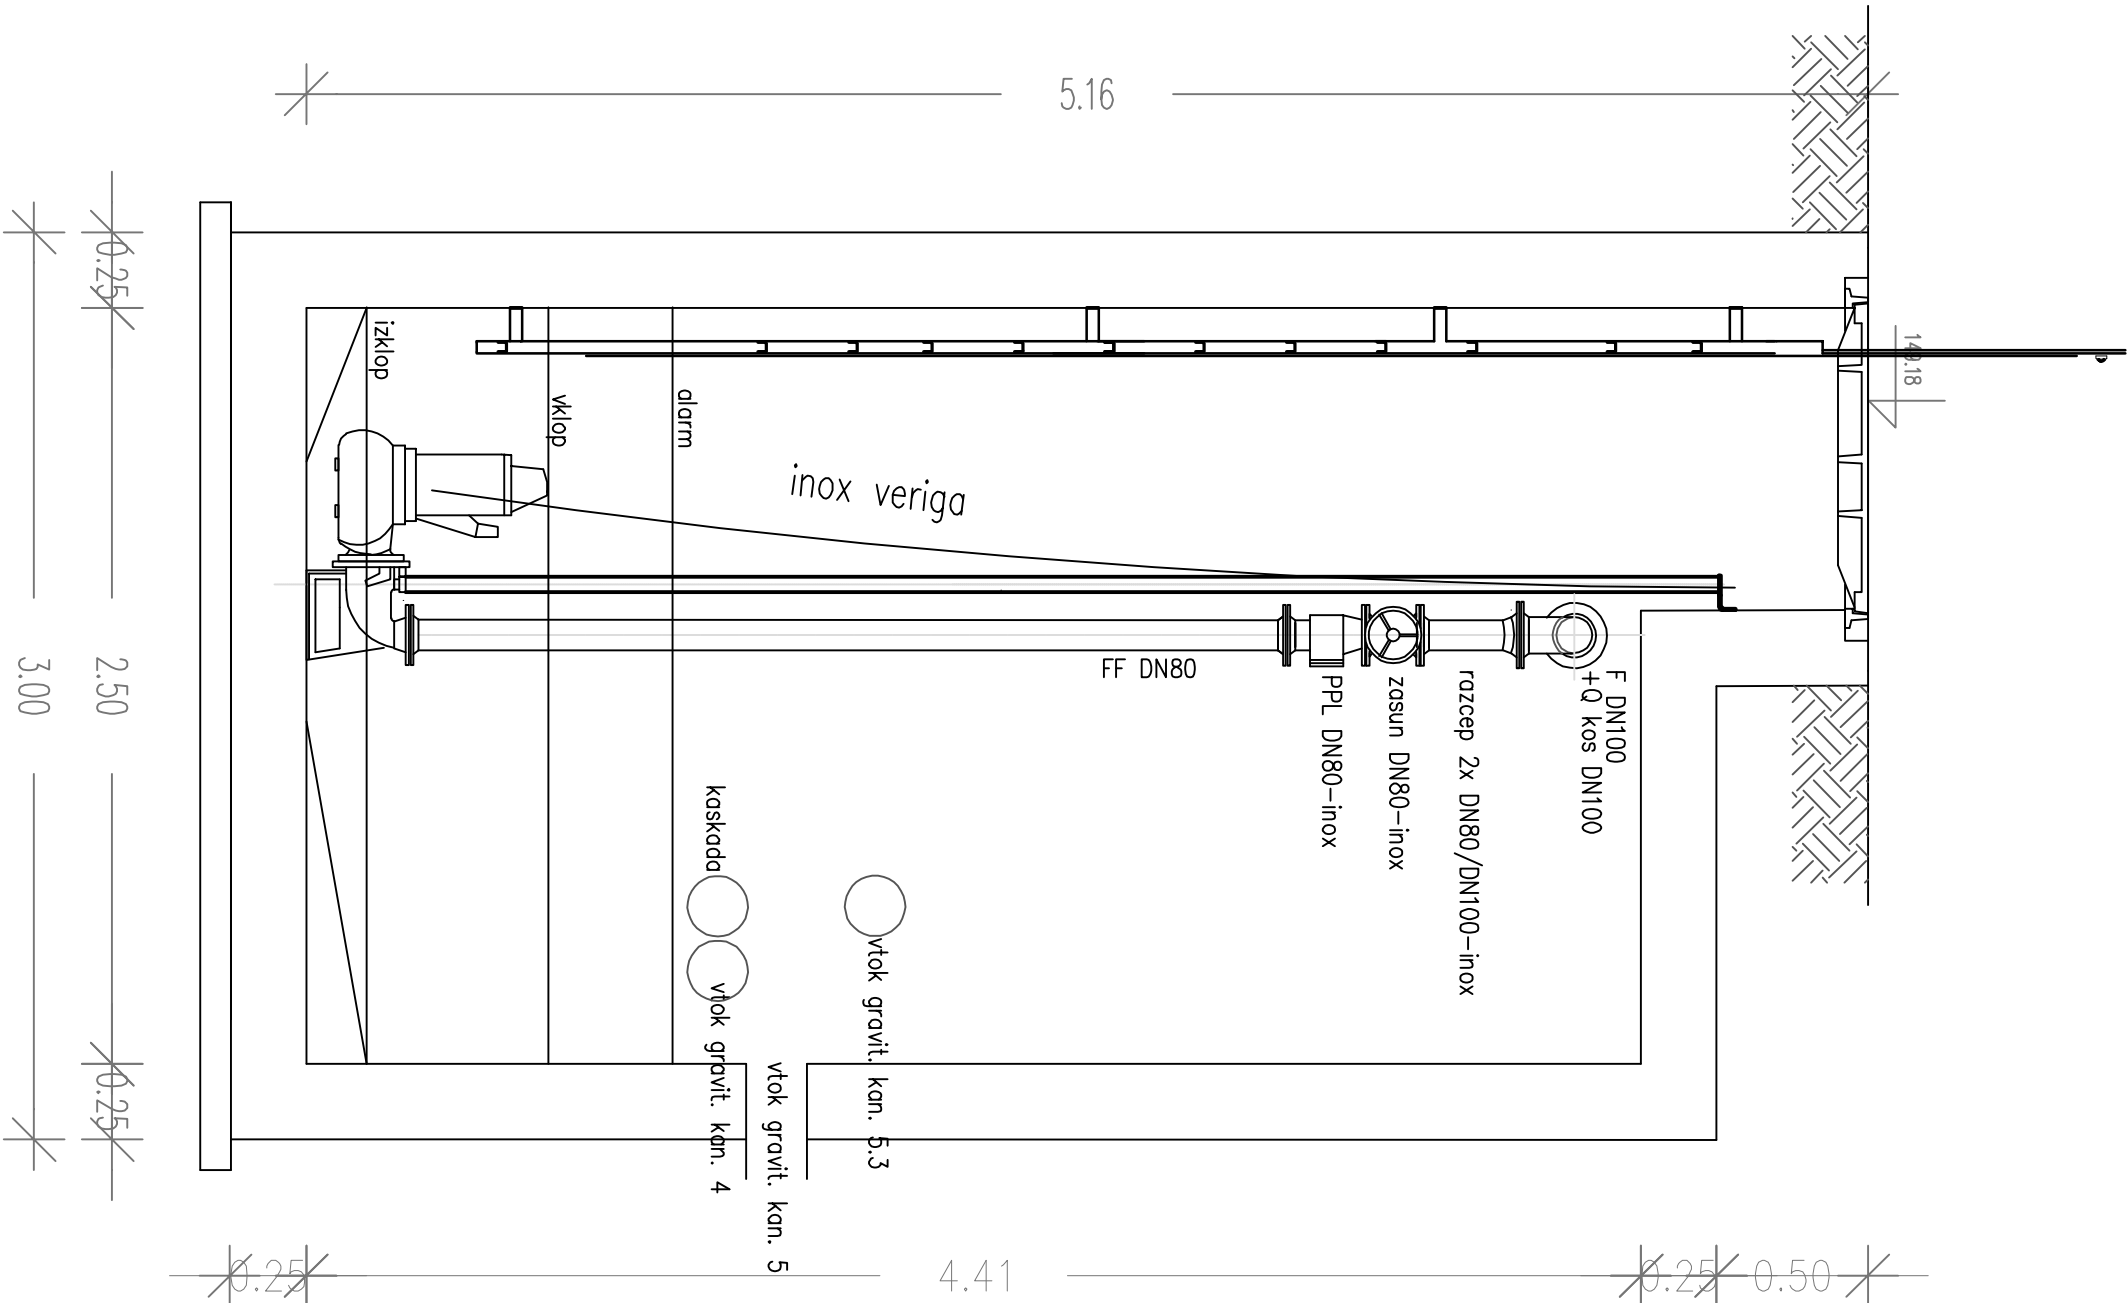

TLORIS

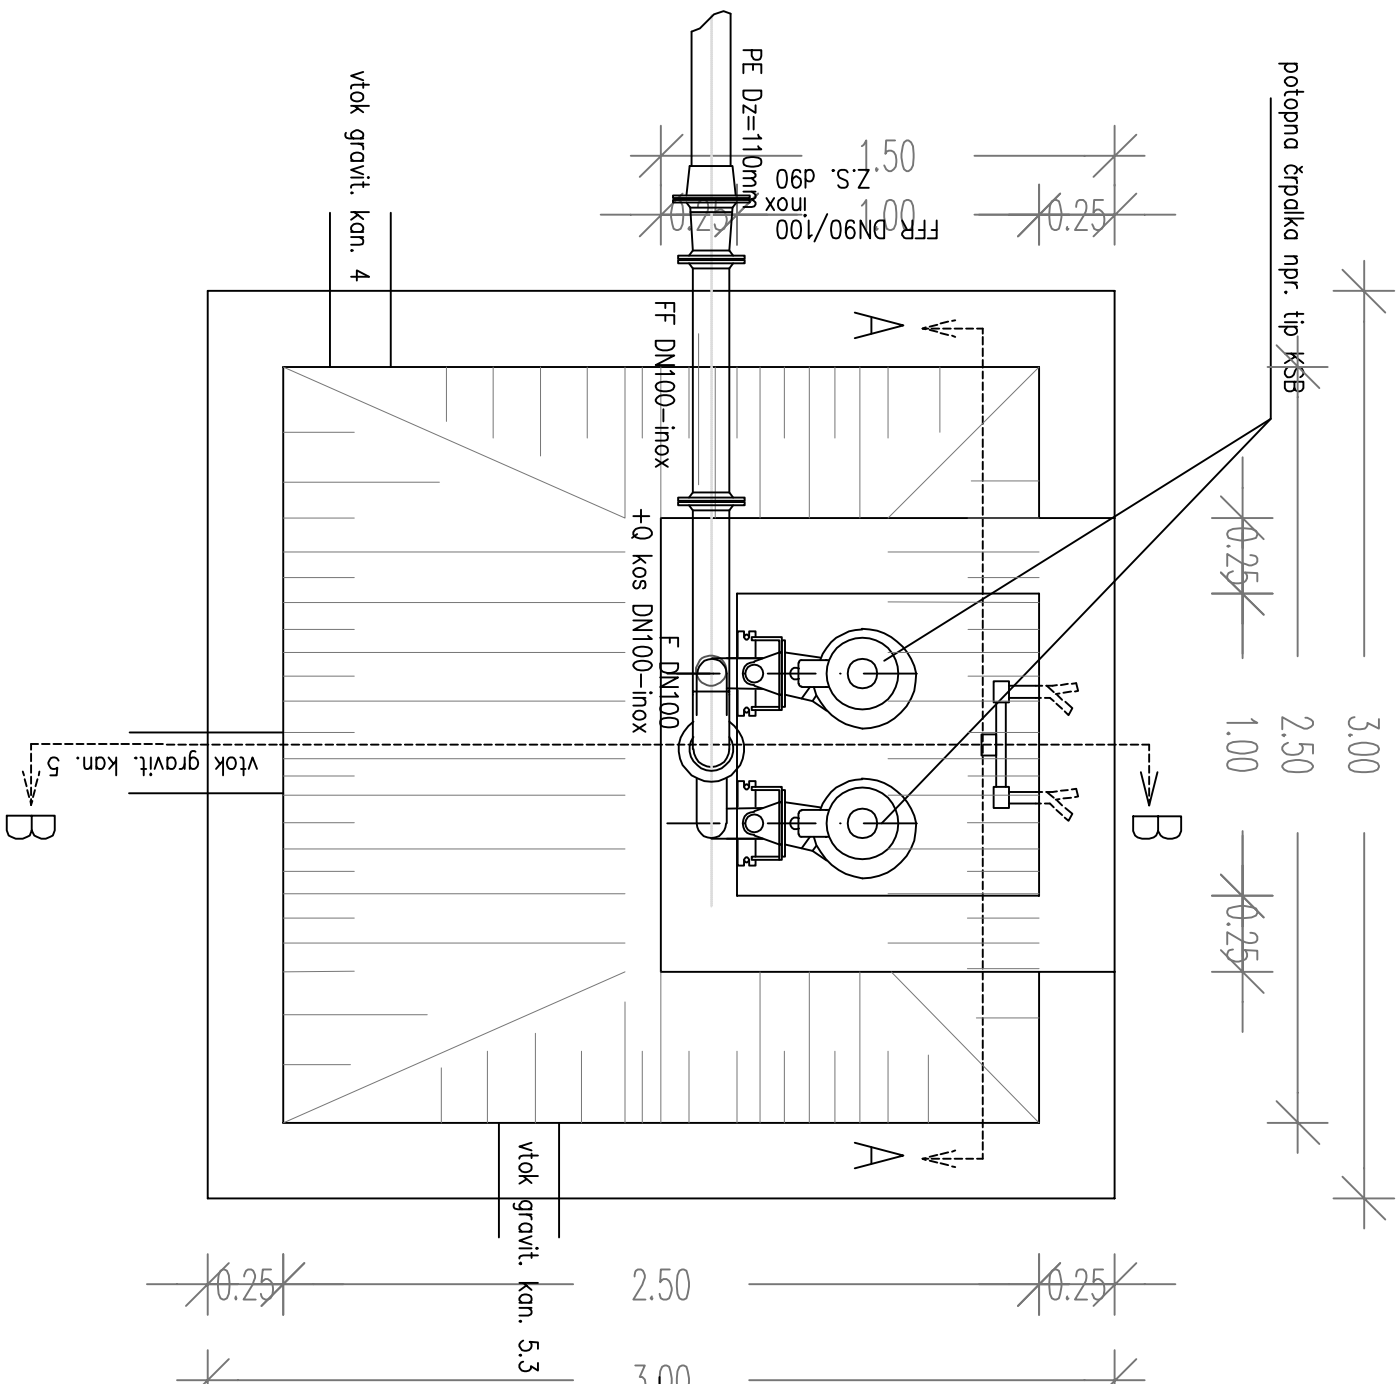

| | | | | | |
|------------------------|--|--|--|---|--|
| Občina Brežice | | Cesta prvih borcev 18 | | 8250 Brežice | |
| Investitor: | | Savoprojekt d.d. | | Cesta kšišin zrtv 59, | |
| projekta: | | 8270 Kšišo | | projekta: | |
| naziv gradnje: | | Ureditev kanalizacijskega omrežja komunalnih odpadnih voda | | (fakalna kanalizacija) na območju Kšiške vasi - faza 1 in 2 | |
| del gradnje: | | VP: | | IZS G-2527 | |
| vzela iz: | | VP: | | IZS G-2527 | |
| 2 - NAČRT GRADNENIŠTVA | | 021 - NAČRT FEKALNE KANALIZACIJE | | vzela iz: | |
| s.p. načrt: | | s.p. načrt: | | s.p. načrt: | |
| datum: | | datum: | | datum: | |
| maj 2022 | | maj 2022 | | maj 2022 | |
| 1:50 | | SPK-021 | | 16063-00/A | |
| PZI | | 021 | | 030 | |
| 01 | | 01 | | 01 | |
| 00 | | 00 | | 00 | |