



OPOMBA: ČRPALIŠČE MORA IMETI ZATESNJENE VSE ODPRTINE IN VGRAJEN NEPROPUSTEN POKROV!


PREREZ A-A

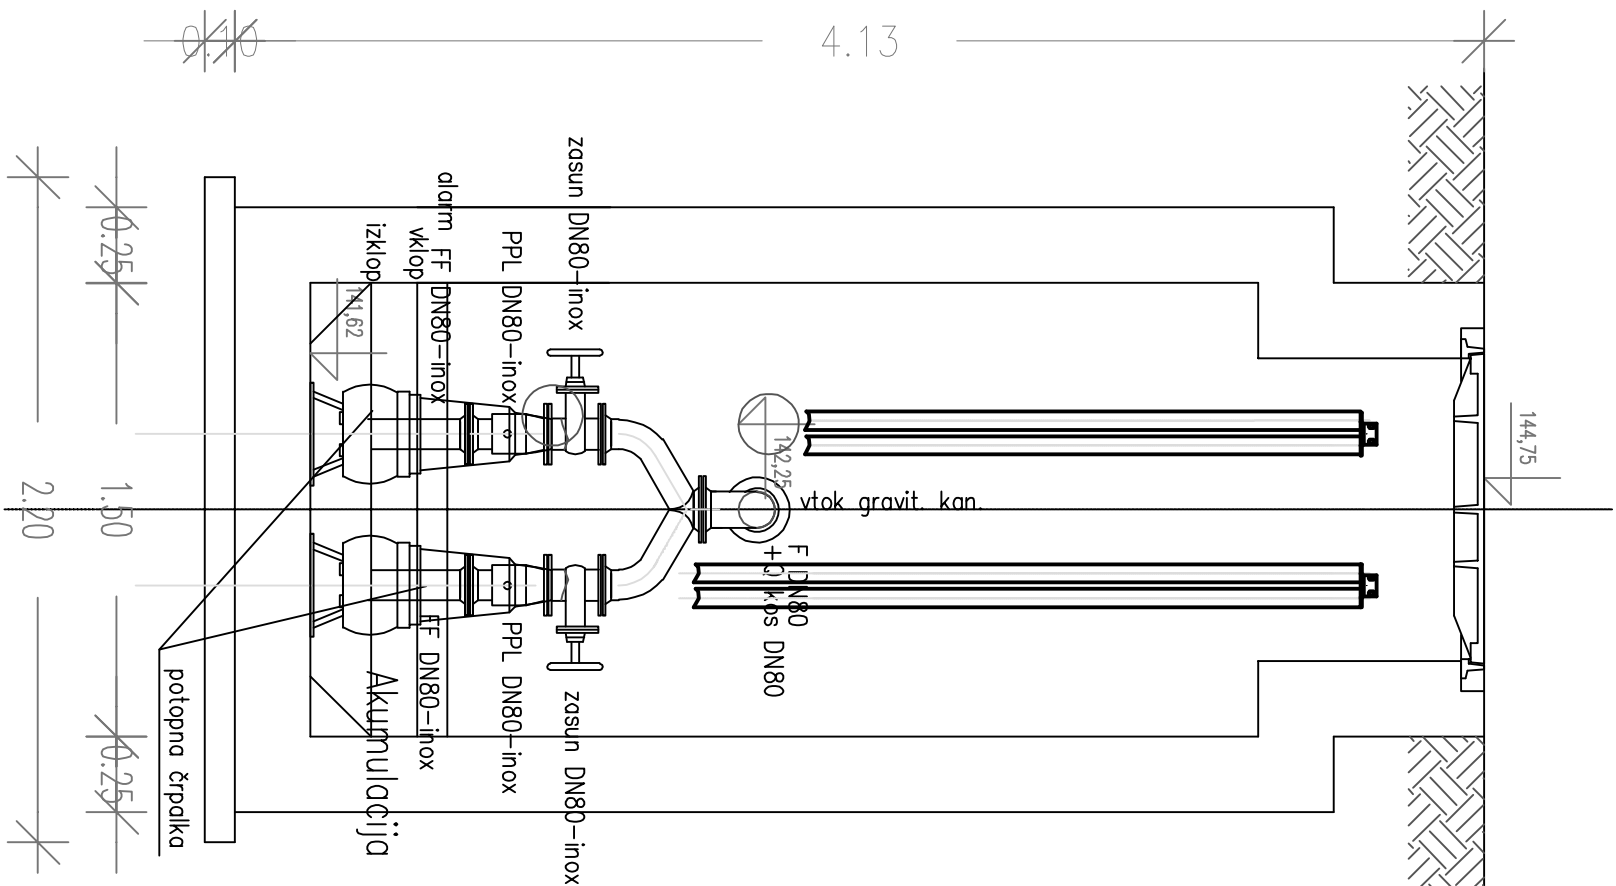

PREREZ B-B

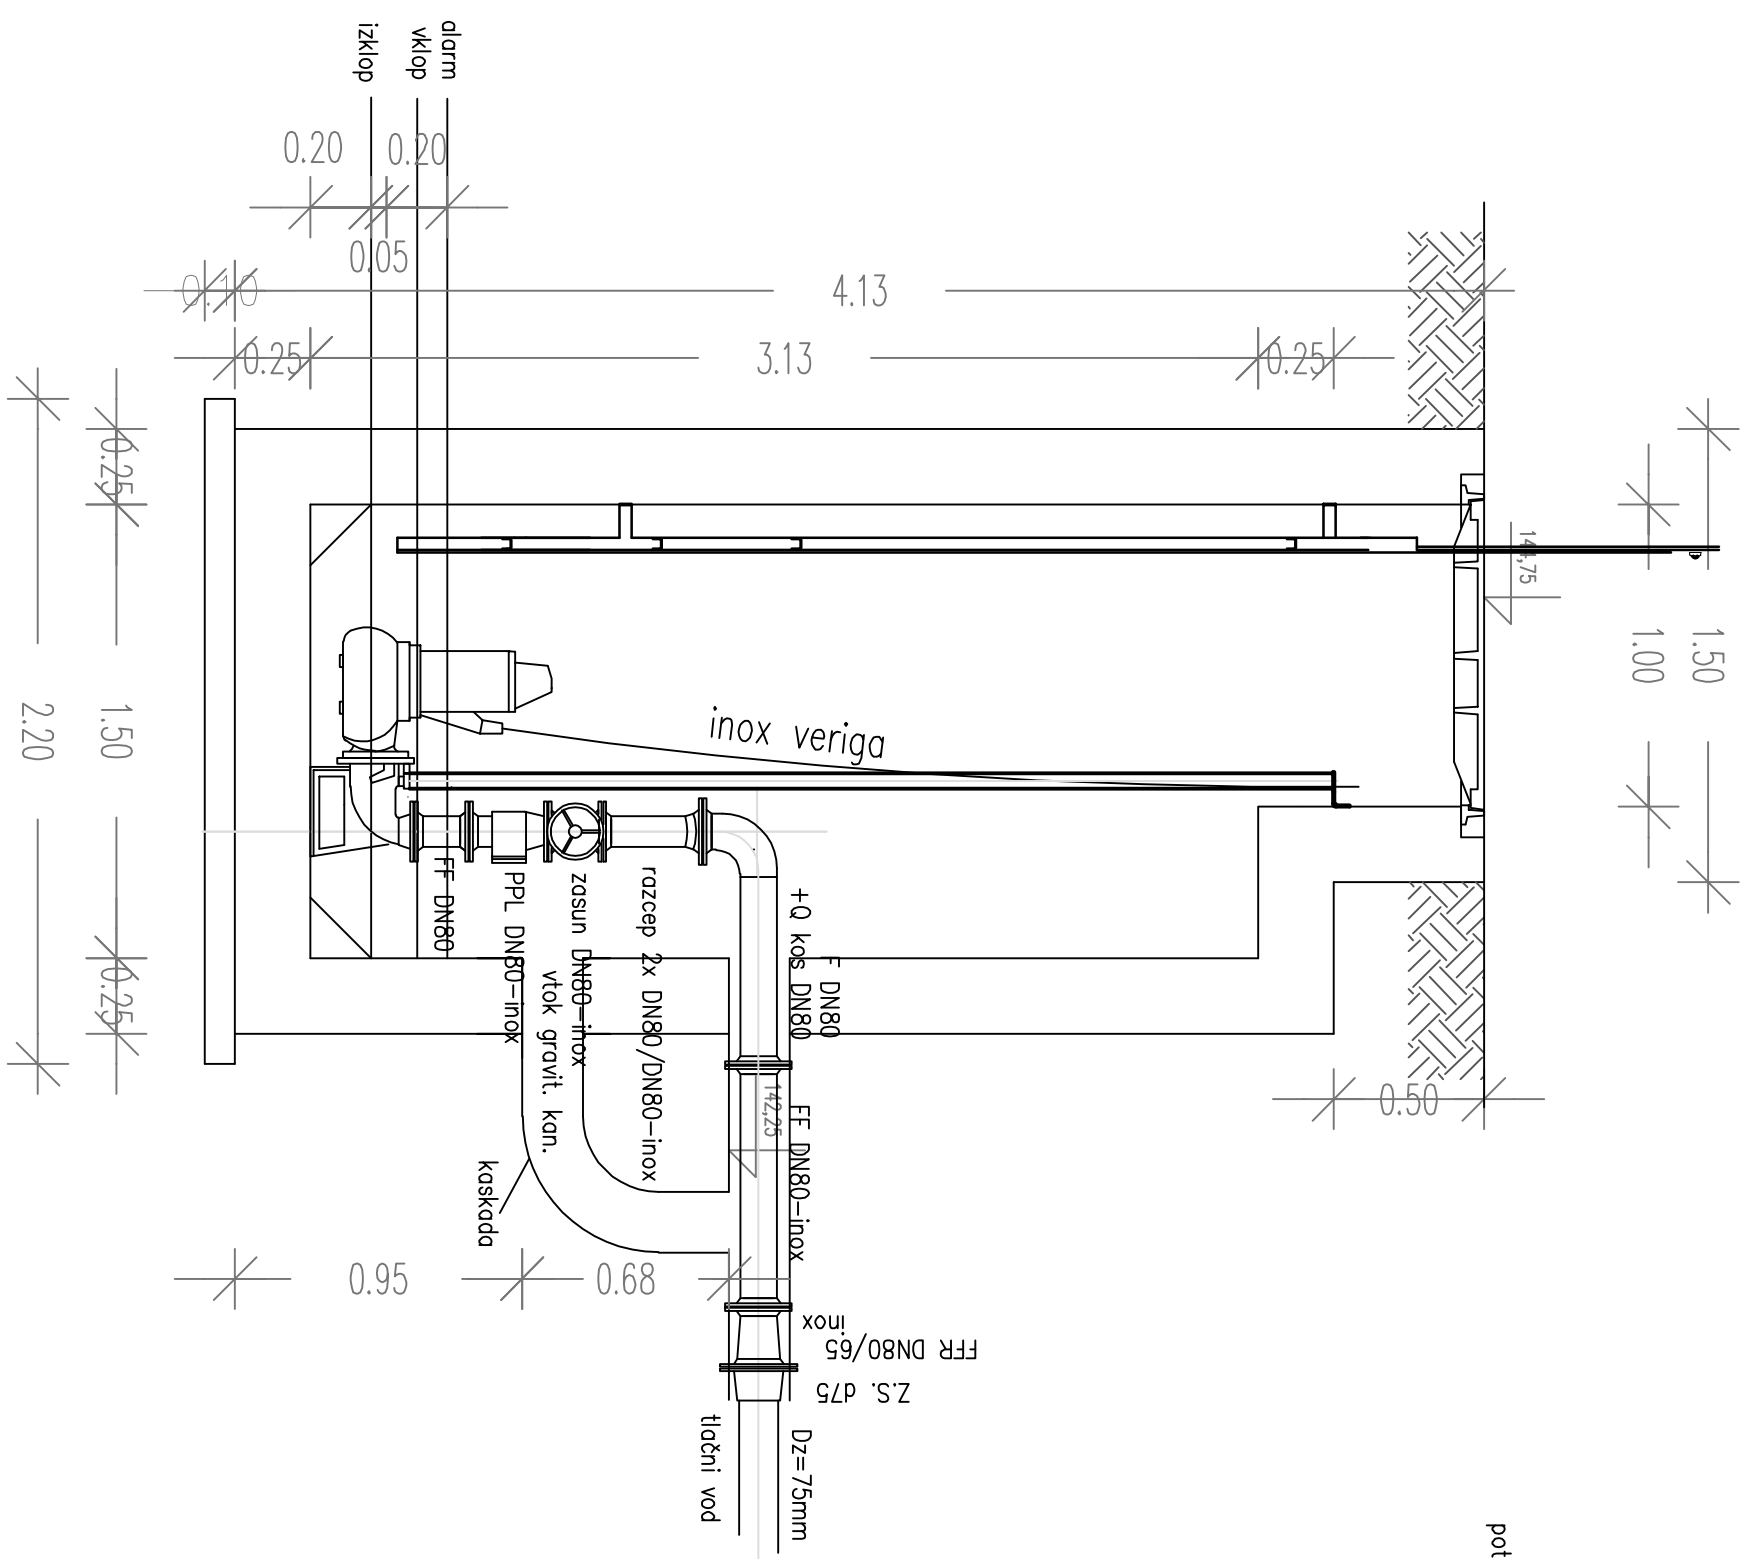

TLORIS

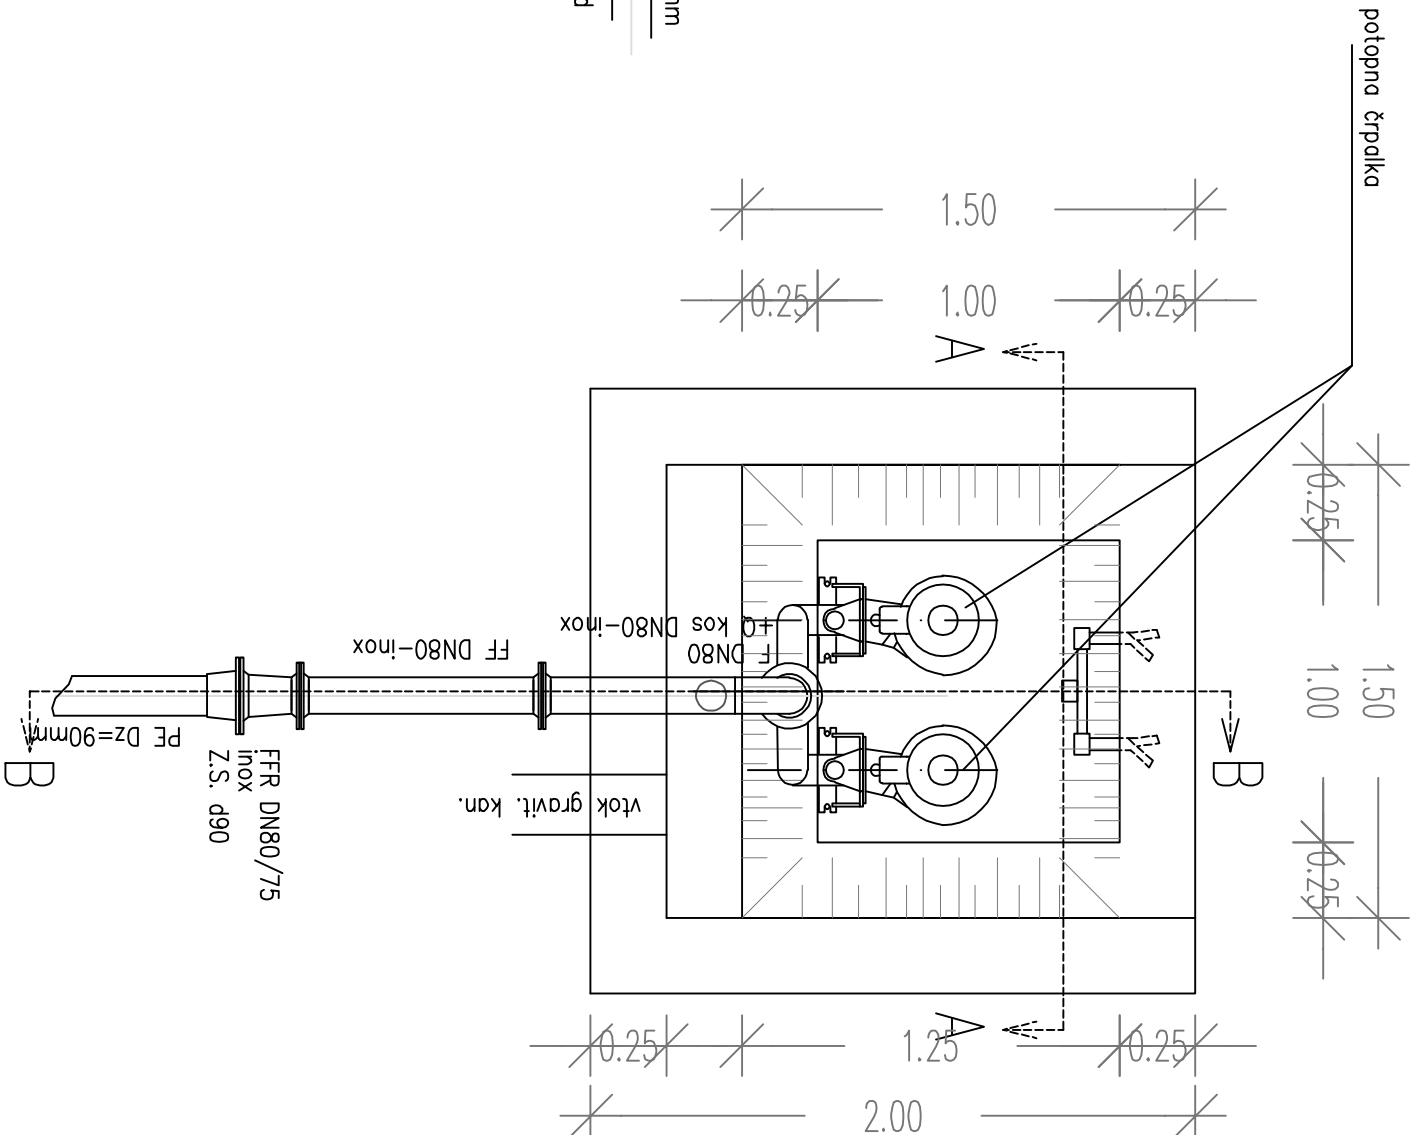

Občina Brežice		Cesta prvih borcev 18		8250 Brežice	
Investitor:		Savapojekt d.d.		Cesta krskin zrtv 59,	
projekta:		8270 Krsko		projekta:	
matr. gradnja:		Ureditev kanalizacijskega omežja komunalnih odpadnih voda		(lokalna kanalizacija) na območju Krske vasi - faza 1 in 2	
del. gradnja:		VP:		Monte Begon, u.d.i.k.	
del. gradnja:		VN:		Monte Begon, u.d.i.k.	
del. gradnja:		SP:		Ives Deussen da Silva, diplomirani inženir	
vseba risbe:		ČRPALIŠČE 4		2 - NAČRT GRADNENIŠTVA	
s.p. načrt:		02/1 - NAČRT FEKALNE KANALIZACIJE		del. gradnja:	
datum:		1.50		SPK-02/1	
maj 2022		16063-00/A		PZI	
				02/1	
				040	
				01	
				00	



Savapojekt d.d.  
Ives Deussen da Silva, diplomirani inženir