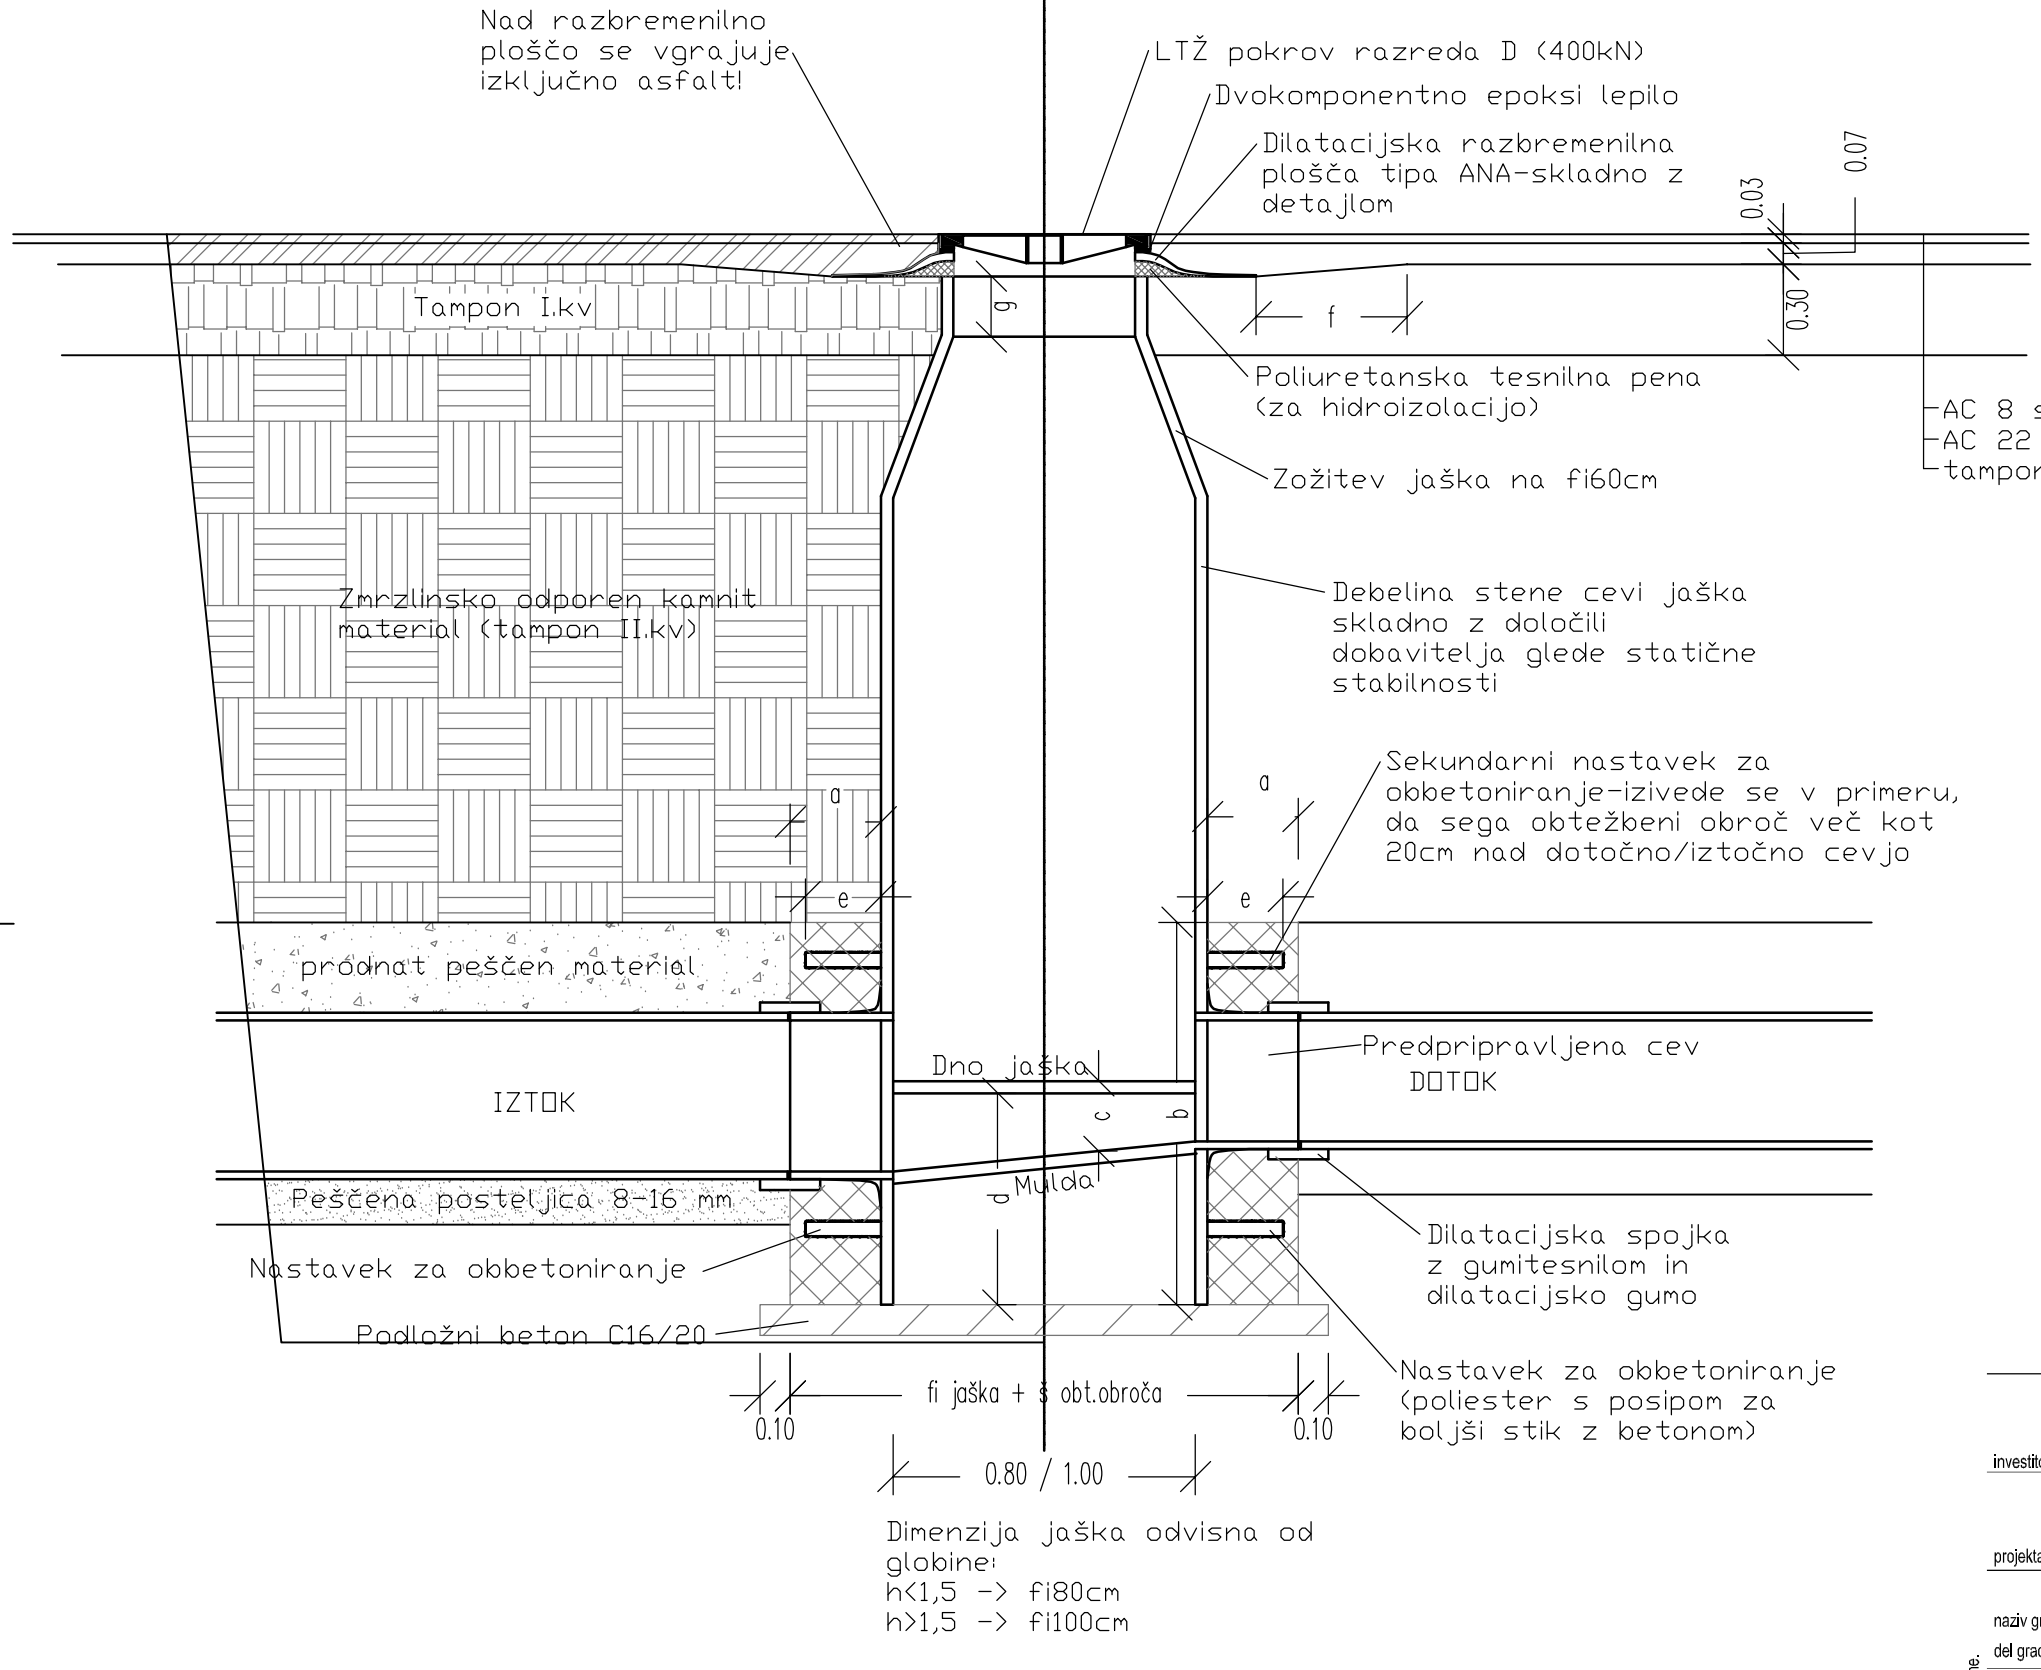


a. - širina obtežbenega obroča - skladno z izračunom vzgona
b. - višina obtežbenega obroča - skladno z izračunom vzgona
c. - mulda v dnu jaška - izvedena v dnu jaška, ki ločuje zgornji in spodnji prekat
d. - obtežbeni beton (spodnji prekat) - skladno z izračunom vzgona (minimalno 0,2m oz. višina mulde)
e. - širina nastavka za obbetoniranje - 15-25cm - odvisno od širine obt.obr.
f. - širina prilagoditve tampona I. na potrebno debelino - cca 0,5m
g. - vrat jaška - višina cca 20cm - vrat se po potrebi odreže in prilagodi koti tampona, da razbremenilna plošča ustrezno nalega

| | |
|---|---|
| investitor: | Občina Brežice<br>Cesta prvih borcev 18<br>8250 Brežice |
| projektant: | Savaprojekt, d.d.,<br>Cesta krških žrtev 59,<br>8270 Krško |
| naziv gradnje: | Fekalna kanalizacija na območju Krške vasi |
| del gradnje: | |
| VP: | Momir Bogdan, u.d.i.k.t. IZS G-2527 |
| VN: | Momir Bogdan, u.d.i.k.t. IZS G-2527 |
| SP: | Ines Deutsch da Silva, dipl.inž.grad. |
| vrsta risbe: | DETAJL GRP JAŠKA Z DILATACIJSKO PLOŠČO |
| s.p. načrta: | 2 - NAČRT GRADBENIŠTVA<br>02/1 - NAČRT FEKALNE KANALIZACIJE |

| datum: | merilo: | št. načrta/prikaza: | št. projekta: | vrsta dok.: | s.p. nač.: | št. risbe: | št. lista: | sprem.: |
|---|---|---|---|---|---|---|---|---|
| nov. 2021 | 1:25 | SPK-02/1 | 16063-00/A | PZI | 02/1 | 064 | 01 | 00 |

Ta načrt velja za pogodbeno določene namene.

A3