




VZDOLŽNI PREREZ MOSTU  
M: 1:100

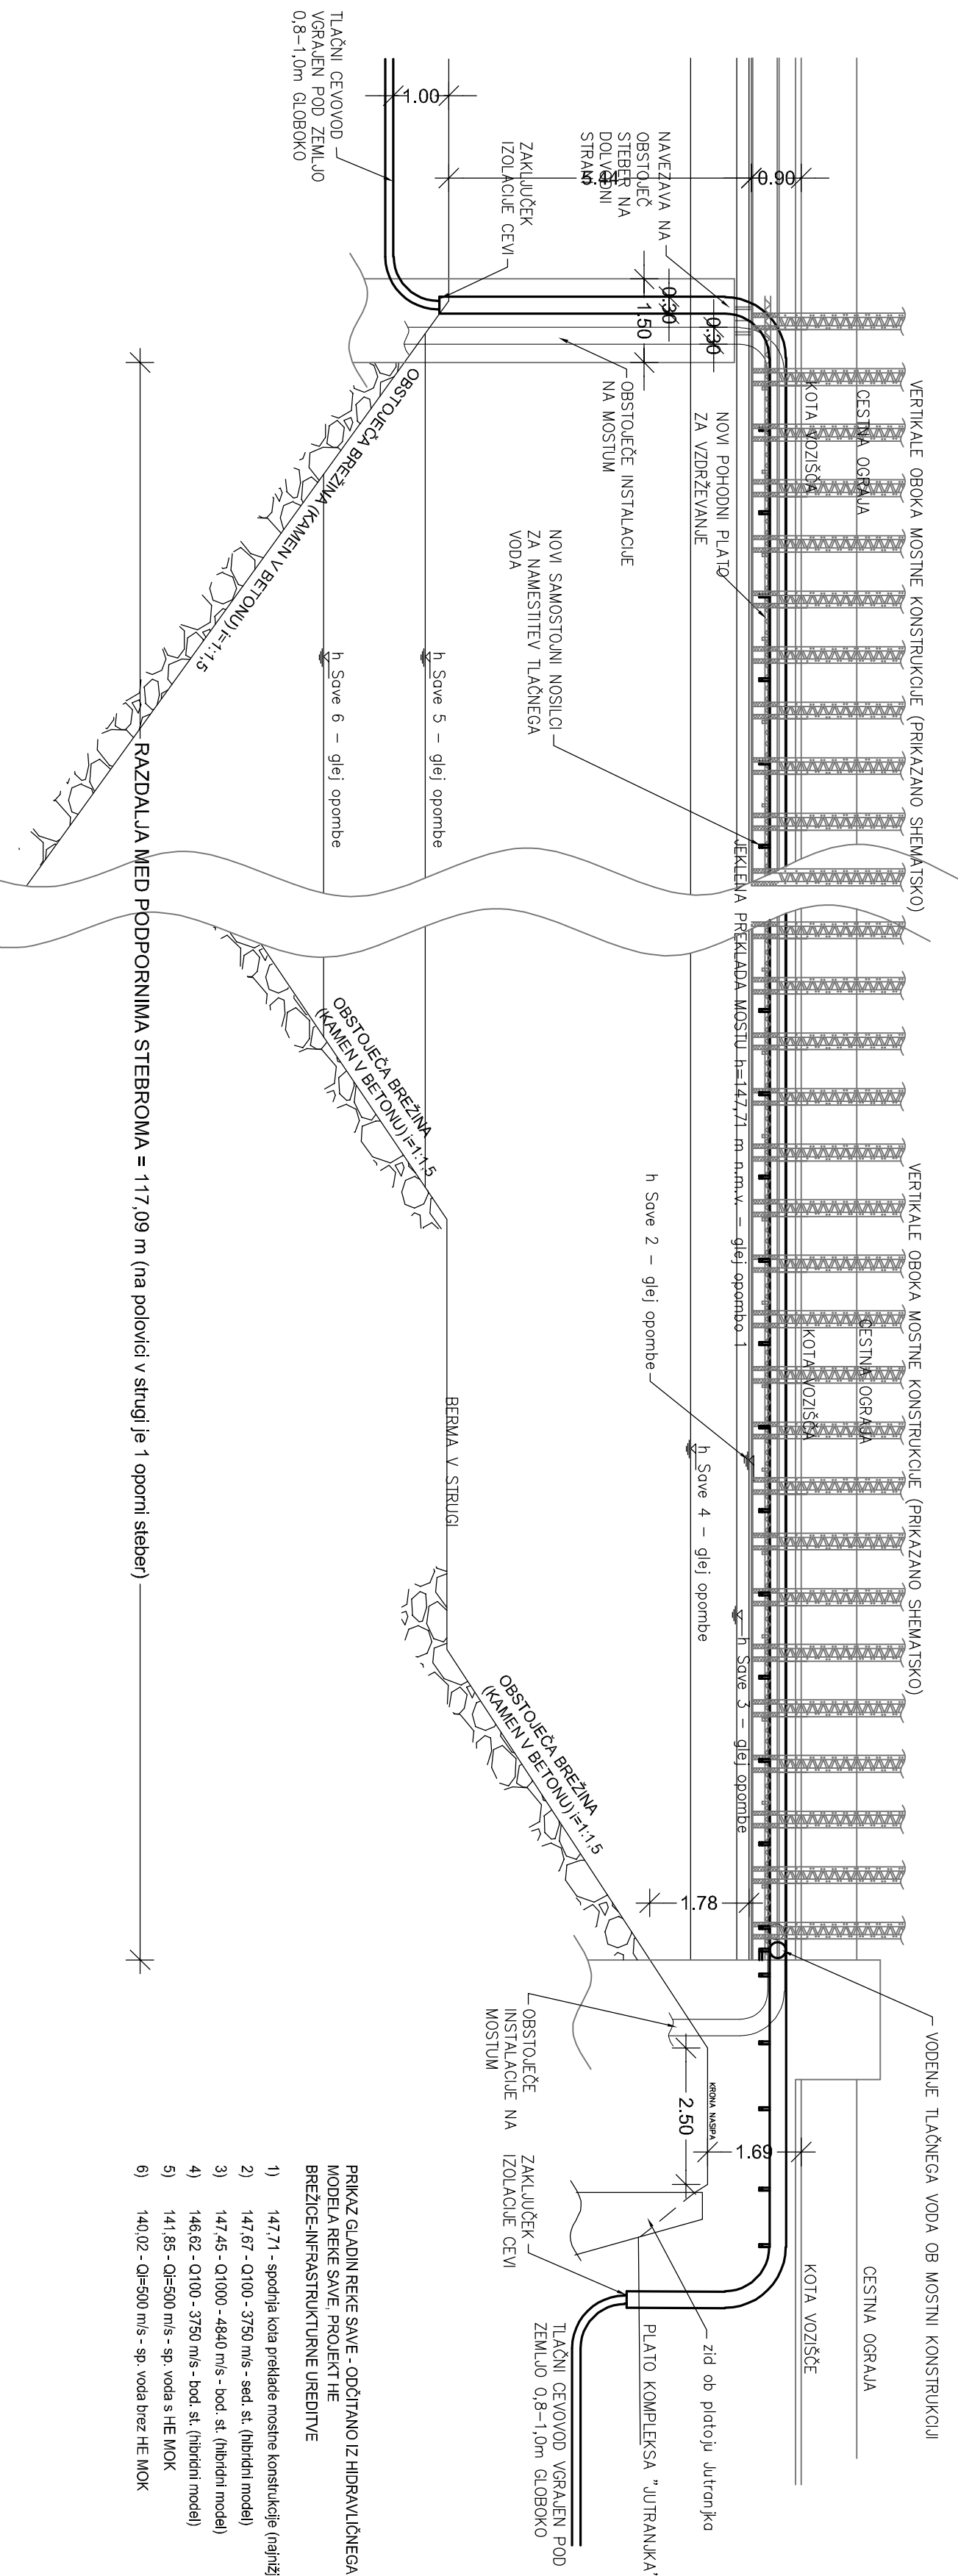

KARAKTERISTIČEN PREČNI PREREZ MOSTU  
M: 1:40

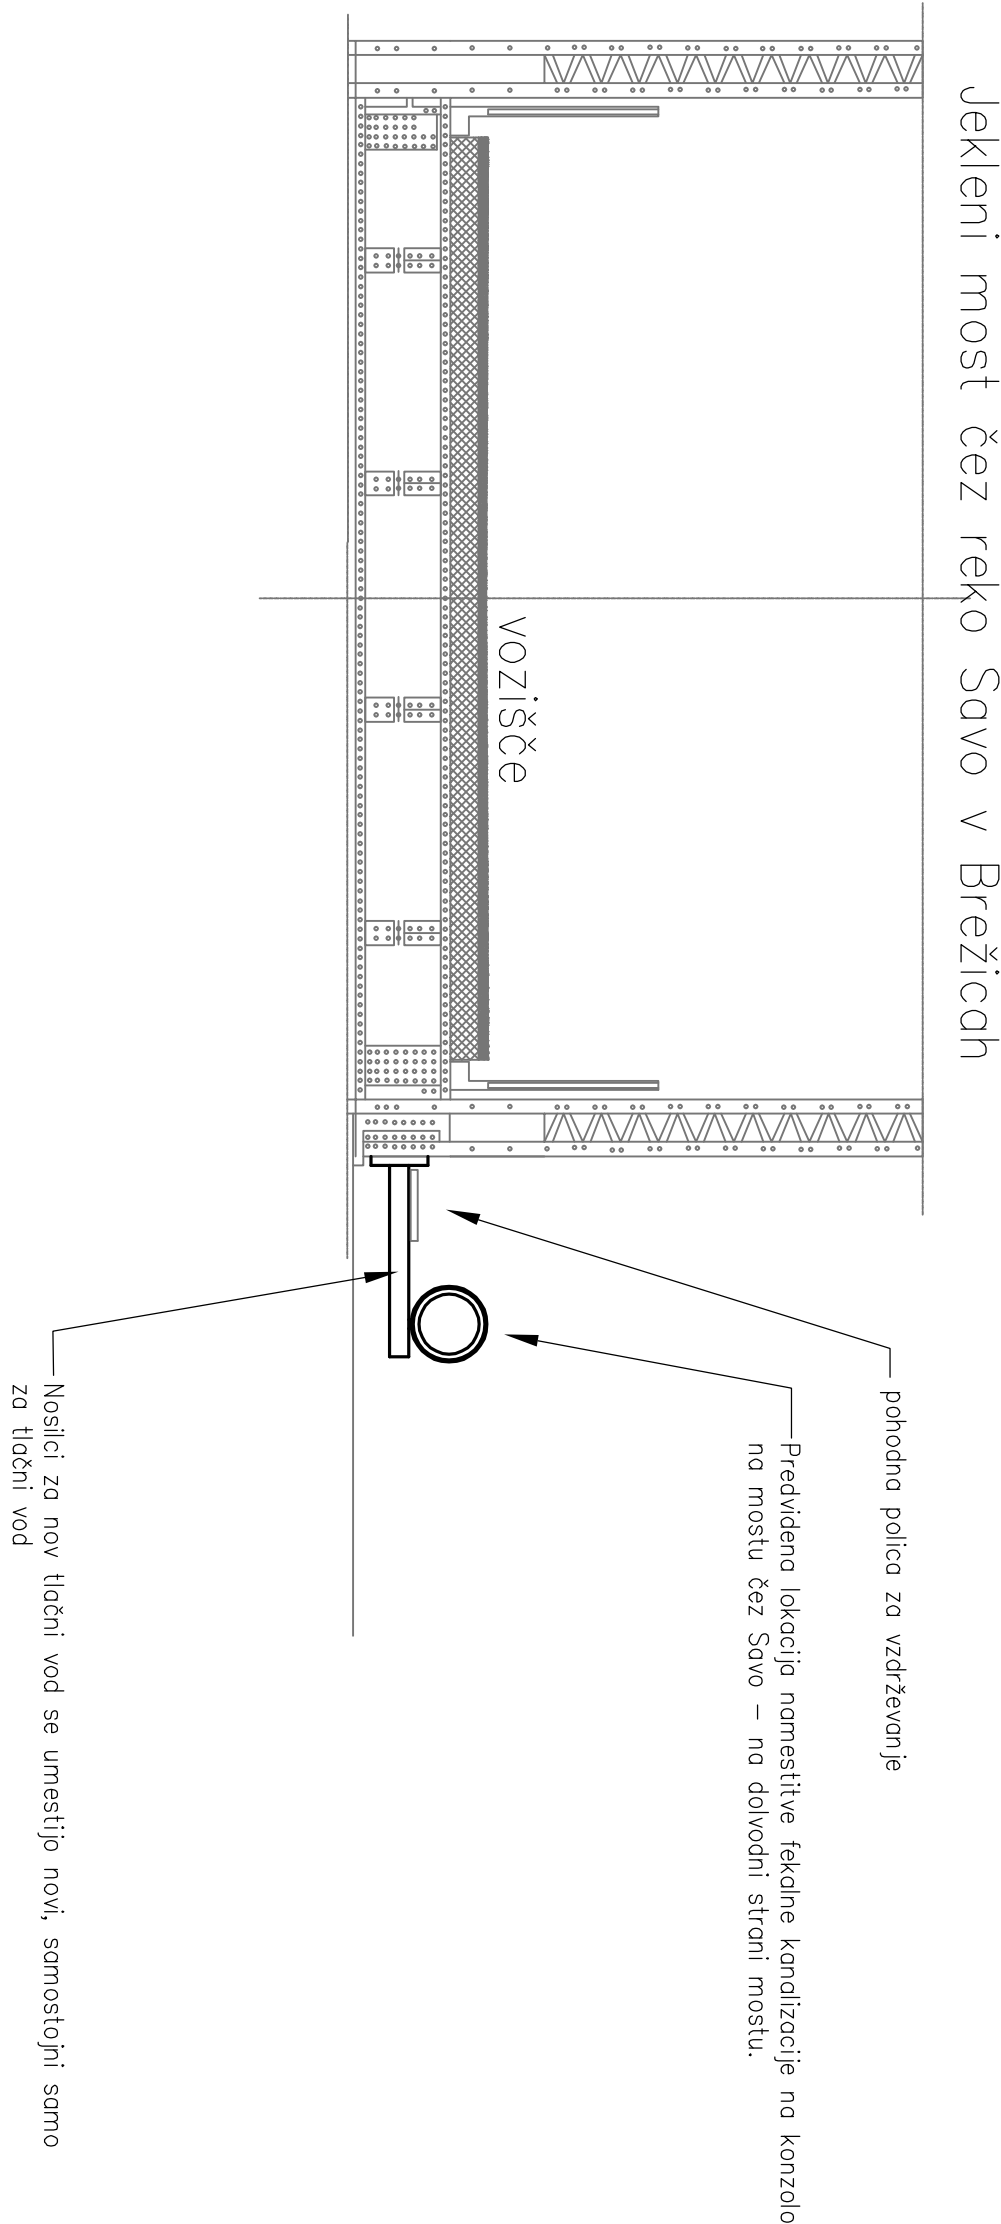

DETALJ PRITRDITVE TLAČNEGA VODA NA MOSTNO KONSTRUKCIJO  
M: 1:20

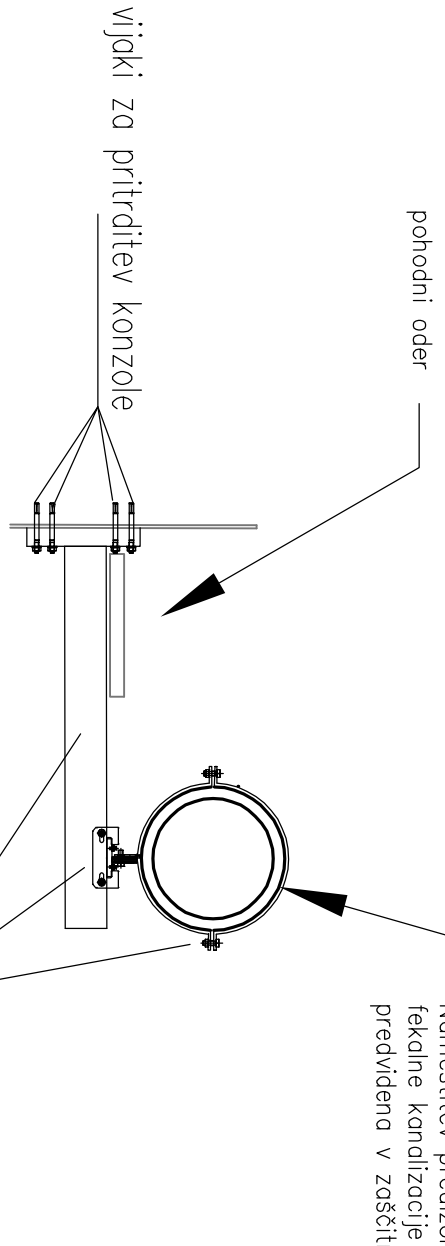

načrt velja za pogodbeno določene namene.									
načrt gradnje:									
del gradnje:									
VP:	Monte Bogdan, učilki.	DS G-527							
VN:	Monte Bogdan, učilki.	DS G-527							
SP:	Ime Deželni da Silva, aplikat.								
vredn. tisk:									
2 - NAČRT GRADNENIŠTVA									
S.p. načrt:	02/1 - NAČRT FEKALNE KANALIZACIJE								
datum:	1.20/4/0100SPK-02/1	16063-0/0A	PZI	02/1	071	01	00		

