


ČRPALIŠČE 4

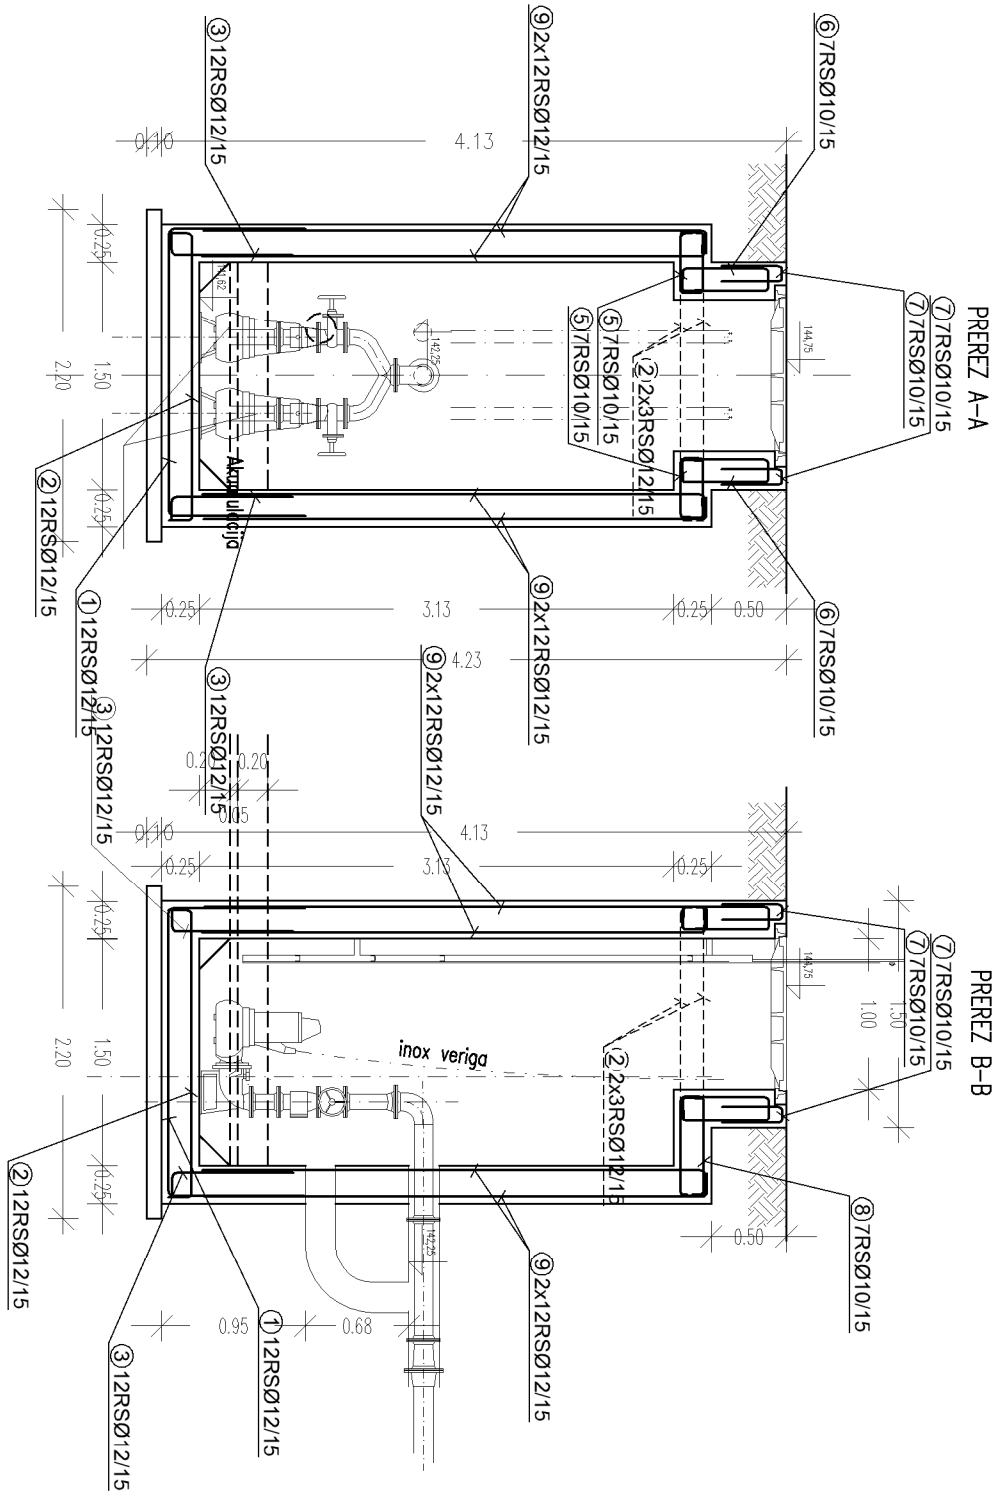

Palice - specifikacija					
ozn	oblika in mere [cm]	Ø	lg [m]	n [kos]	lgp [m]
Črpalnice 4 (1 kos)					
1		12	3.70	24	88.80
2		12	2.20	204	448.80
3		12	0.95	48	45.60
4		10	1.70	32	54.40
5		10	1.32	14	18.48

Palice - specifikacija					
ozn	oblika in mere [cm]	Ø	lg [m]	n [kos]	lgp [m]
Črpalnice 4 (1 kos)					
6		10	1.66	28	46.48
7		10	0.90	28	25.20
8		10	1.82	7	12.74
9		12	3.47	96	333.12
10		12	6.00	35	210.00

Palice - izvideček			
Ø [mm]	lgp [m]	Teža enole [kg/m]	Teža [kg]
10	157.30	0.62	97.05
12	1126.32	0.89	1000.17
Skupaj			1097.23

Konstruktivna, vogalna armatura. Rezati in prilagoditi po potrebi.

C30/37 XC3 XD2 XF3 PV-II
B500-B, krovni sloj vsaj 35mm
Upoštevati preboje – skladiti s strojnimi inštalacijami.
Preboje ustrezno obdelati – tesnjenje, po potrebi prilagoditi armaturo.
Obdelavo prekinitev betoniranja (npr. nadrekačev trdk).

ČRPALIŠČE MORA IMETI ZATISNENE VSE ODPRINE IN VGRAJEN NEPROPUSTEN POKROV!

Investitor:		Občina Brežice	
		Cesta prvih borcev 18	
		8250 Brežice	
Projektant:		Savaprojekt, d.d.	
		Cesta krških žrtev 59,	
		8270 Krško	
naziv gradnje:		Ureditev kanalizacijskega omrežja komunalnih odpadnih voda	
del gradnje:		(fekalna kanalizacija) na območju Krške vasi	
VP:	Morin Bogdan, u.d.i.k.t.	IZS G-2527	
VN:	Morin Bogdan, u.d.i.k.t.	IZS G-2527	
SP:	Luka Granič, univ.dip. inž.grad.		
vrsta risbe:		ČRPALIŠČE 4 - armaturni načrt	
2. NAČRT GRADBENIŠTVA			
02/1 - NAČRT FEKALNE KANALIZACIJE			
s.l. načrt:			
datum:	merilo:	št. načrta/izkaza:	št. projekta:
15.05.2022	1:50	SPK-02/1	16063-00/A
			PZI
			02/1
			100
			04
			00

Ta načrt velja za pogodbeno določene namene.