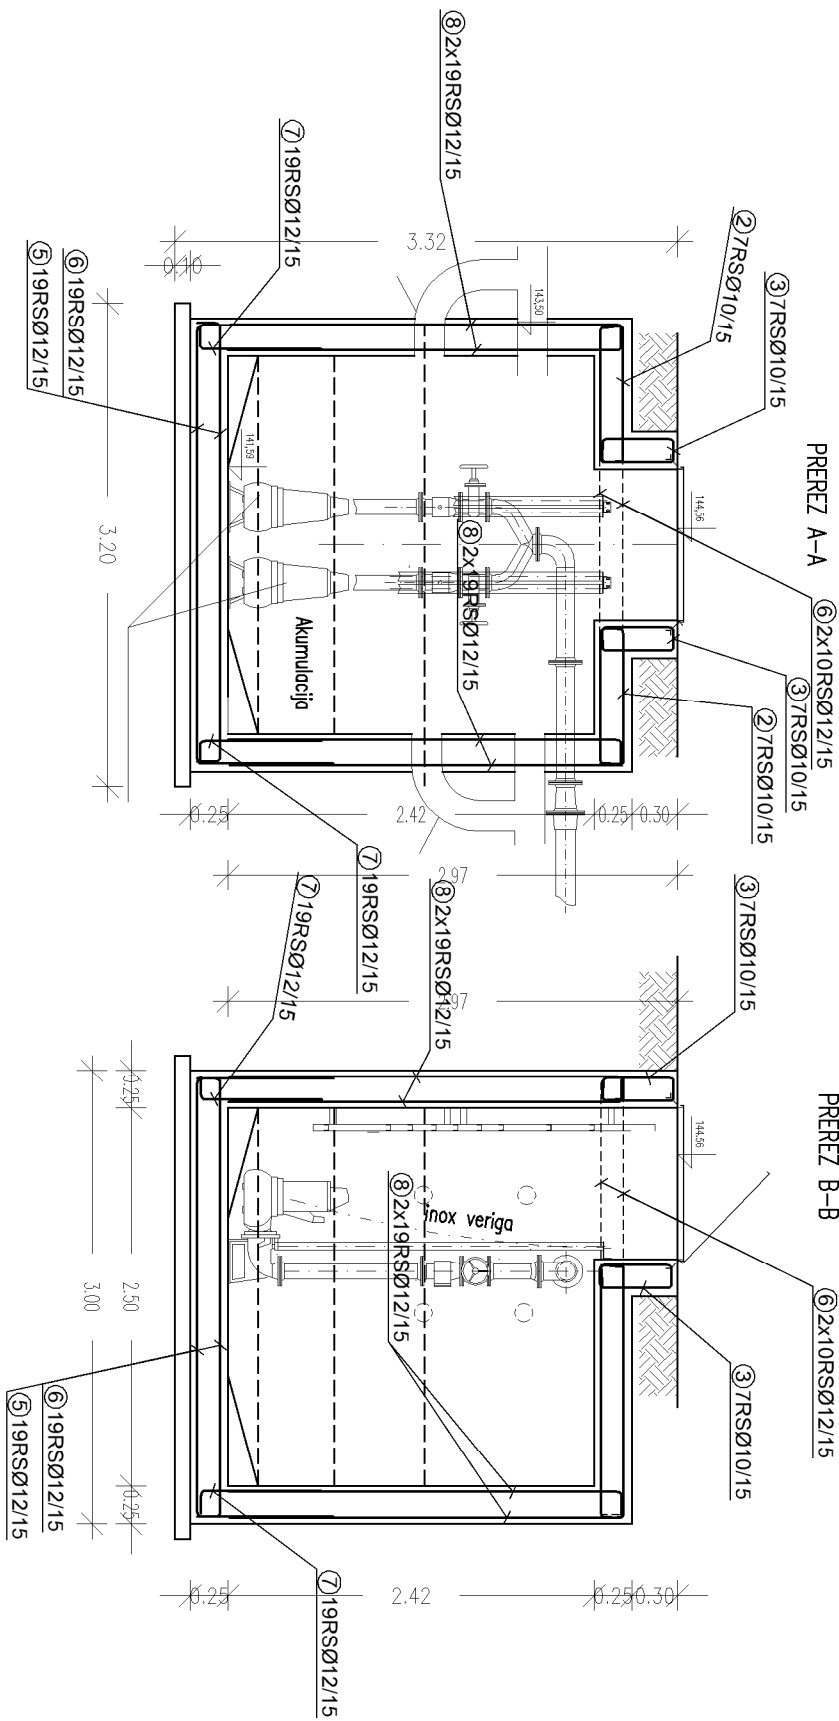
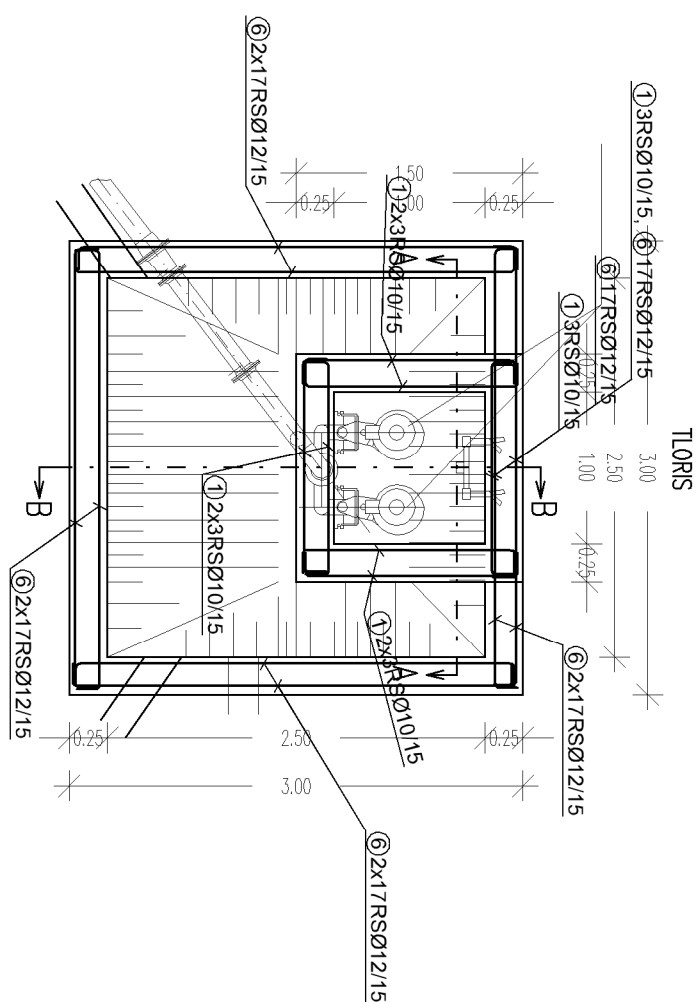
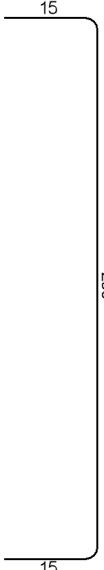
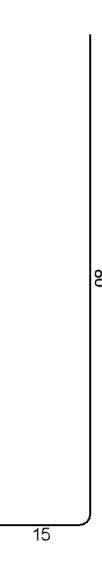

 


## ČRPA LIŠČE 5



Palice - specifikacija		Črpalnice 5 (1 kos)			
ozn	oblika in mere [cm]	Ø	lg [m]	n [kos]	lgp [m]
1		10	1.70	24	40.80
2		10	2.32	14	32.48
3		10	1.46	26	40.88
4		10	3.86	7	27.02
5		12	4.70	38	178.60



Palice - specifikacija						
ozn	oblika in mere [cm]	Ø	lg [m]	n [kos]	lgp [m]	
Črpalske 5 (1 kos)						
6		12	3.20	214	694.80	
7		12	0.95	76	72.20	
8		12	2.75	152	418.00	
9		12	6.00	40	240.00	
Palice - izvirček						
Ø [mm]	lgp [m]		Teza enote [kg/m]		Teza [kg]	
S500						
10		141.18	0.62		87.11	
12		1593.60	0.89		1415.12	
Skupaj					1502.22	

C30/37 XC3 XD2 XF5 PV-II  
 B500-B, krovni sloj vsaj 35mm  
 Upoštevati preboje – uskladi s strojnimi inštalacijami.  
 Preboje ustrezno obdelati – tesnjenje po potrebi prilagoditi armaturo.  
 Obdelava prekinitev betona (npr. nadrekač trak).  
**ŽRPALEŠE MORA IMETI ZATEJENNE VSE DOPRINE IN VGRAJEN NEPROPUSTEN POKROV!**

Občina Brežice	
Cesta prvih borcov 18	
8250 Brežice	
Investitor:	
Savaprojekt, d.đ.,	
Cesta krških žrtev 59,	
8270 Krško	
projektant:	
nezv. gradnje:	
red. gradnje:	
Ureditev kanalizacijskega omrežja komunalnih odpadnih voda	
(fekalna kanalizacija) na območju Krške vasi	
VP:	IZS 6-2527
WN:	IZS 6-2527
SP:	Luka Gramc, univ.dip. inž.grad
vista f.š.č:	
ČRPALŠČE 5 - amaturni načrt	
2 - NAČRT GRADBENIŠTVA	
02/1 - NAČRT FEKALNE KANALIZACIJE	
datum:	
merilo:	
5.maj 2022	
1:50	
SPK-02/1	
16063-00/A	
PZI	
02/1	
100	
05	

Ta načrt velja za pogodbeno določene namene