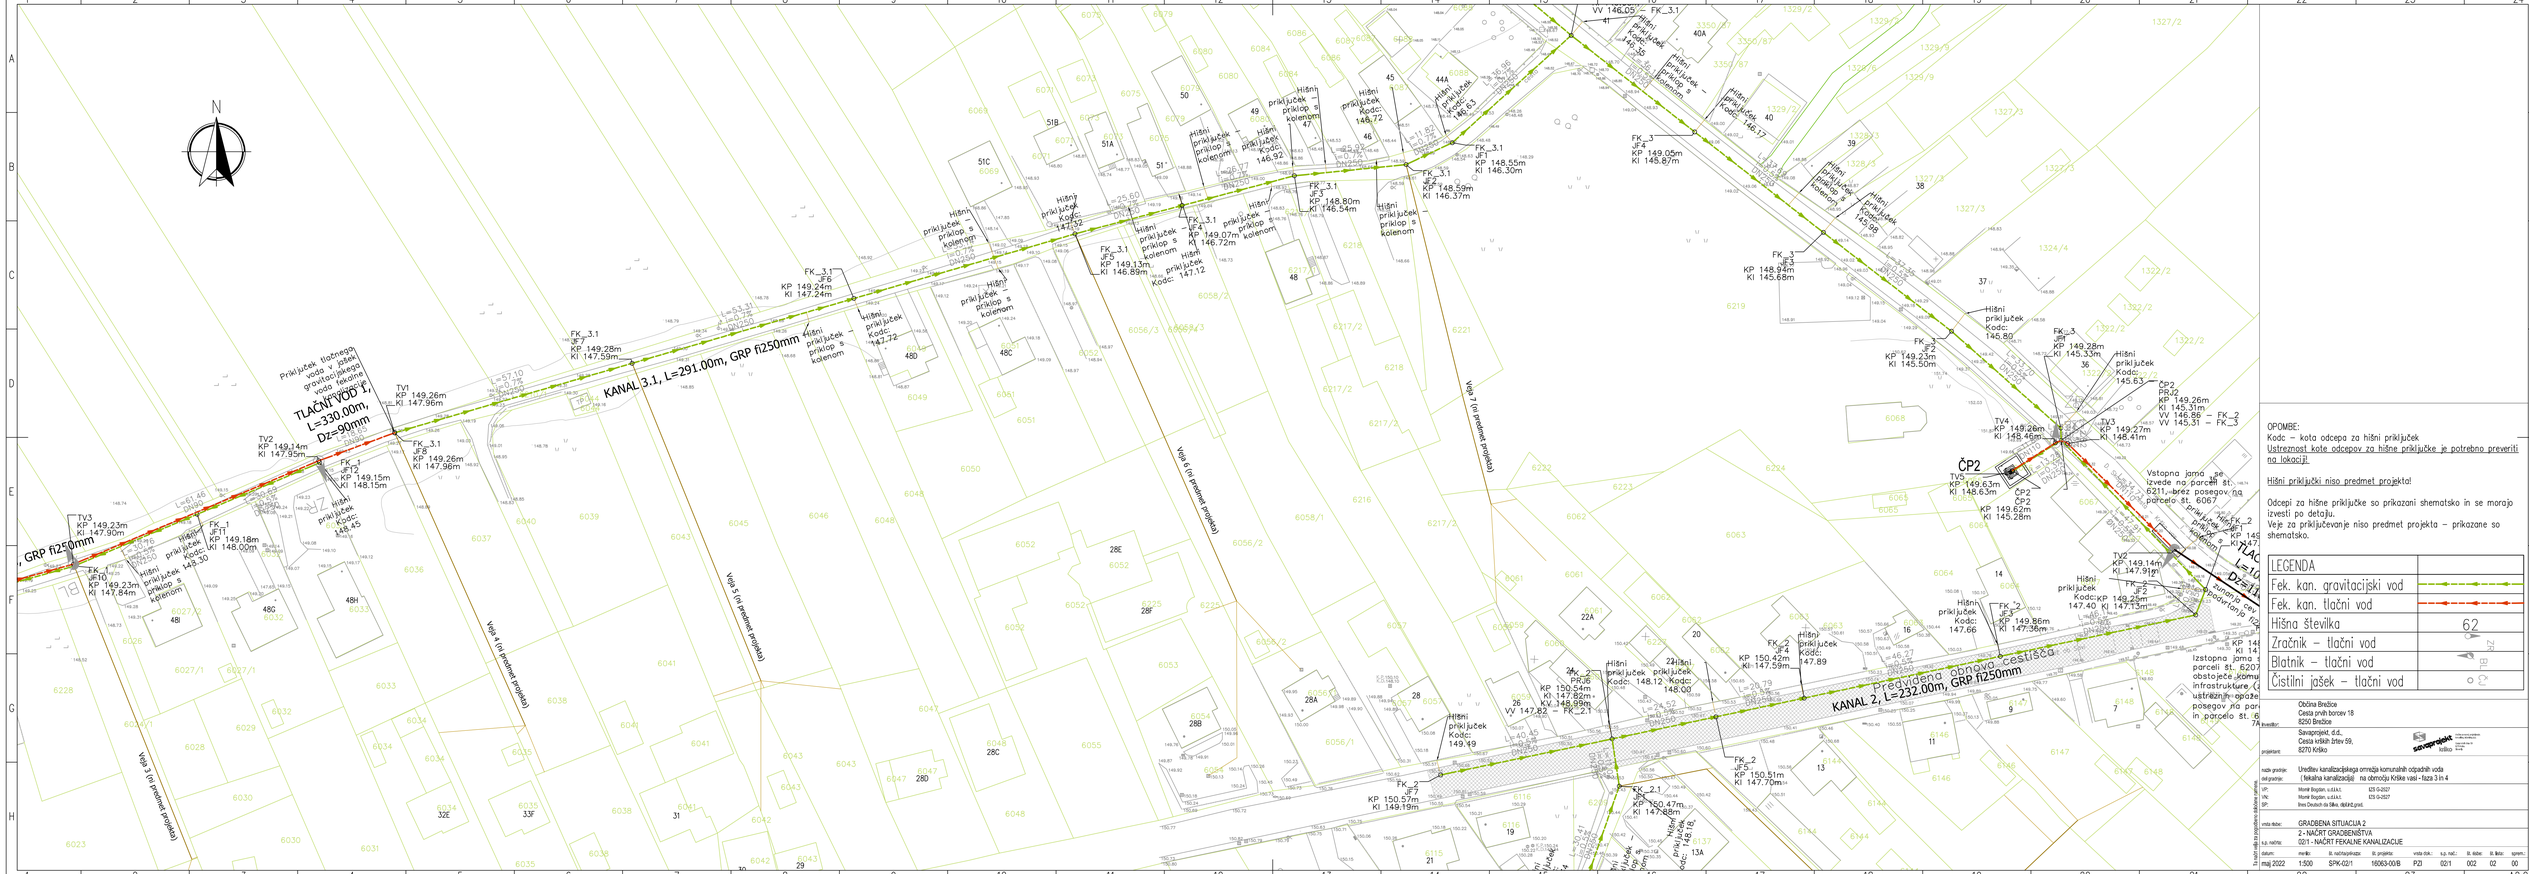

OPOMBE:
Kodc – kota odcepa za hišni priključek
Ustreznost kote odcepov za hišne priključke je potrebno preveriti na lokaciji!

Hišni priključki niso predmet projekta!

Odcepi za hišne priključke so prikazani shematsko in se morajo izvesti po detajlu.
Veje za priključevanje niso predmet projekta – prikazane so shematsko.

LEGENDA	
Fek. kan. gravitacijski vod	
Fek. kan. tlačni vod	
Hišna številka	62
Zračnik – tlačni vod	
Blatnik – tlačni vod	
Čistilni jašek – tlačni vod	

naziv gradnje:	Ureditev kanalizacijskega omrežja komunalnih odpadnih voda (lokalna kanalizacija) na območju Krške vasi - faza 3 in 4
vsebina projekta:	
VP:	Marité Bogataj, u.d.i.k.s. IZS G-2527
VK:	Marité Bogataj, u.d.i.k.s. IZS G-2527
SP:	Ines Deutsch do tău, dipl.inž.grad.
vrsta načrta:	GRADBENA SITUACIJA 2
k.p. načrta:	2 - NAČRT GRADBENIŠTVA 02.1 - NAČRT FEKALNE KANALIZACIJE

datum:	mer.lis:	št. načrta/projekta:	št. projekta:	vrsta dok.:	s.p. nač.:	št. lista:	št. listov:	spremi.:
maj 2022	1:500	SPK-02.1	16063-00/B	P2I	02.1	002	02	00

Investitor:
Občina Brežice
Cesta prvih borcev 18
8250 Brežice

projektant:
Savaprojekt, d.d.,
Cesta krških žrtev 59,
8270 Krško

Savaprojekt

A2.0