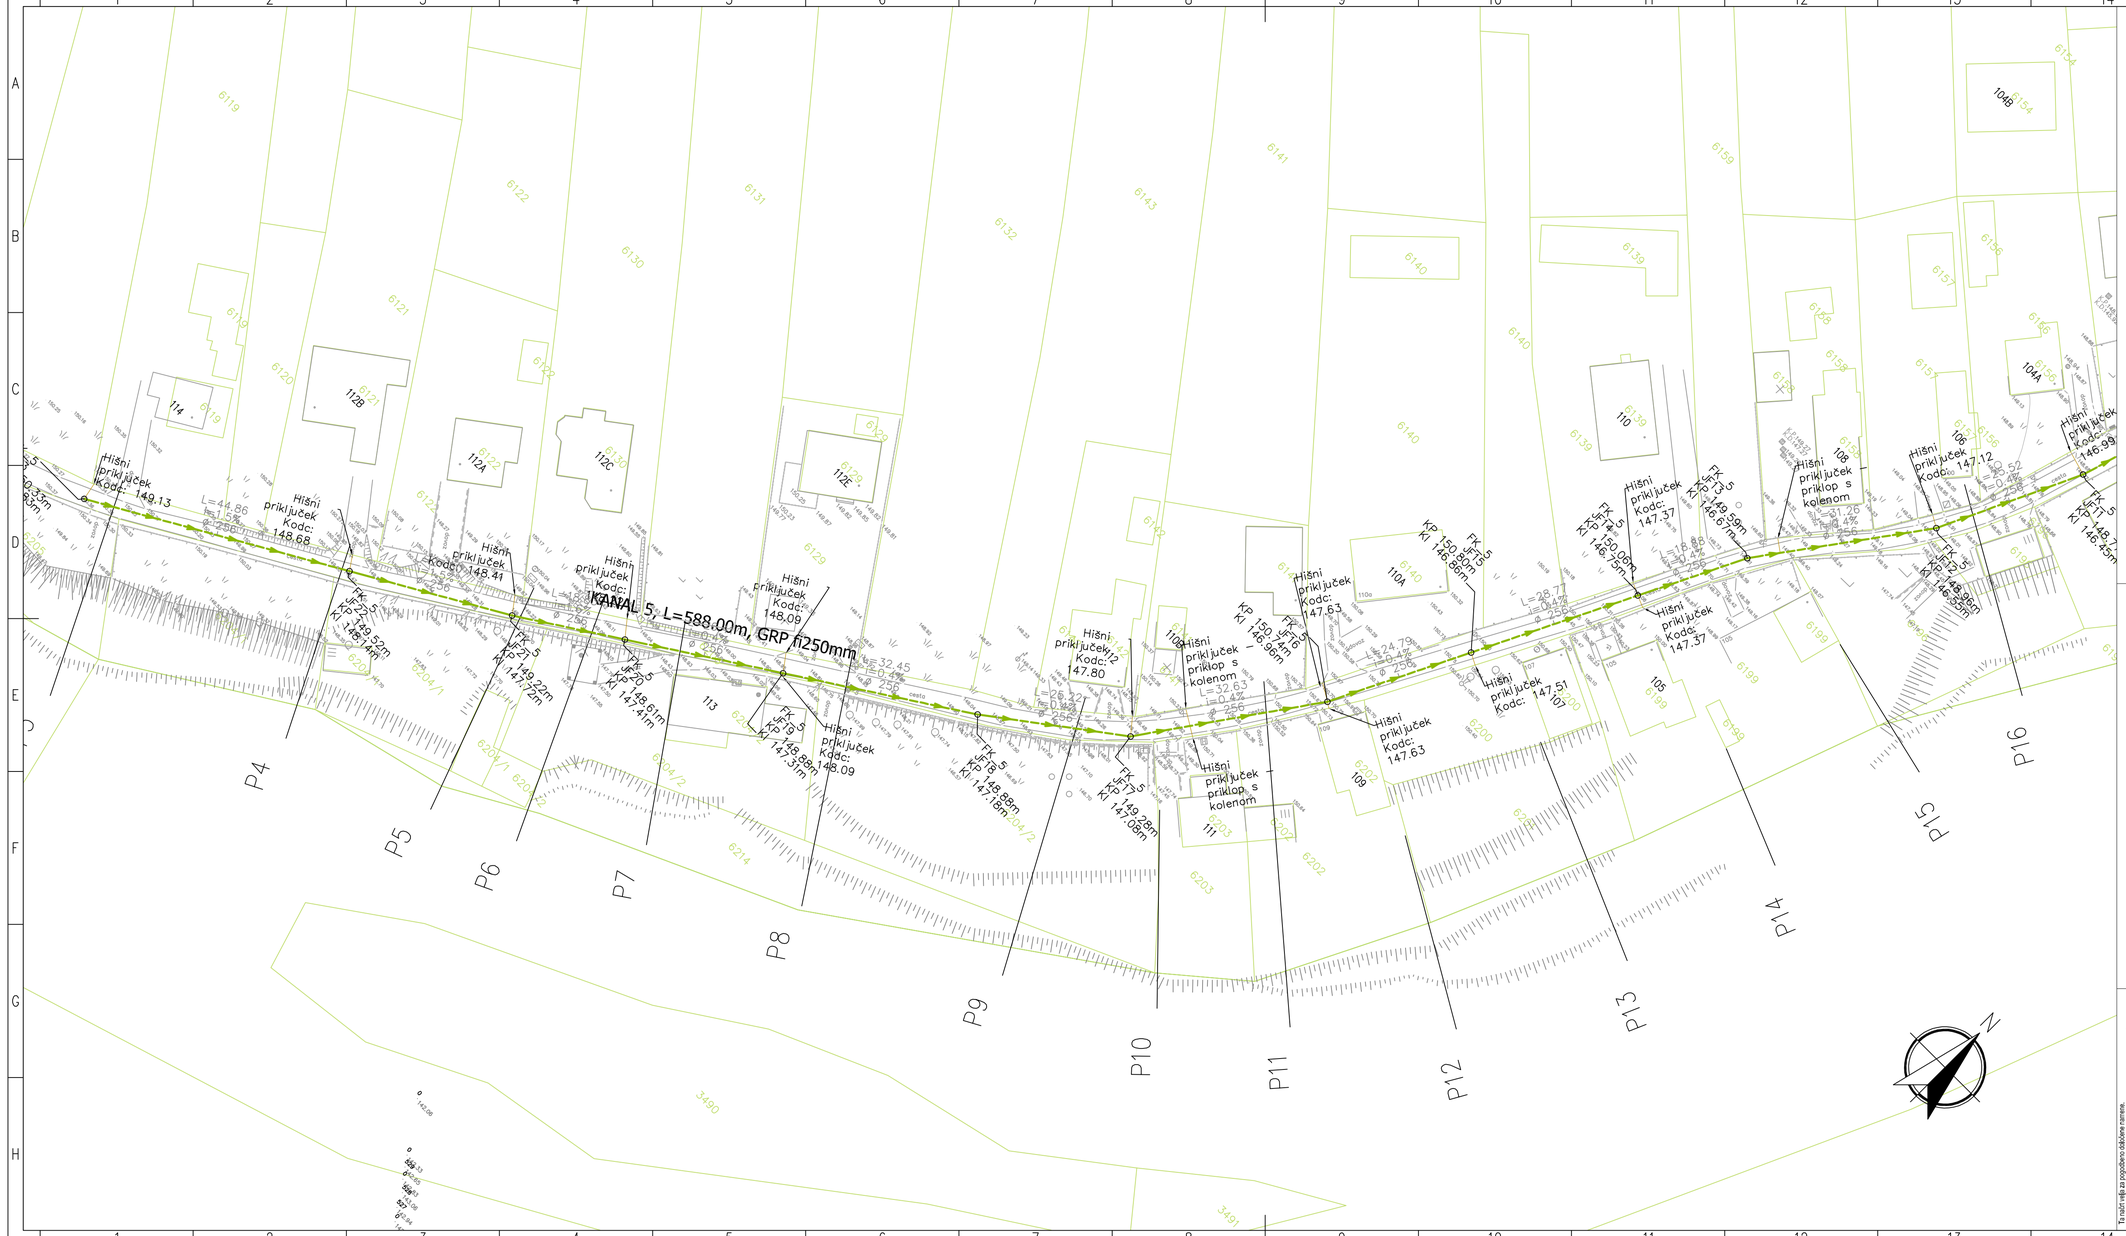

OPOMBE:
Kodc – kota odcepa za hišni priključek
Ustreznost kote odcepov za hišne priključke je potrebno preveriti na lokaciji!

Hišni priključki niso predmet projekta!

Odcepi za hišne priključke so prikazani shematsko in se morajo izvesti po detalju.
Veje za priključevanje niso predmet projekta – prikazane so shematsko.

LEGENDA	
Fek. kan. gravitacijski vod	
Fek. kan. tlačni vod	
Hišna številka	62
Zračnik – tlačni vod	ZR
Blatnik – tlačni vod	BL
Čistilni jašek – tlačni vod	

investitor:	Občina Brežice Cesta prvih borcev 18 8250 Brežice
projektant:	Savaprojekt, d.d., Cesta krških žrtev 59, 8270 Krško
naziv gradnje:	Ureditev kanalizacijskega omrežja komunalnih odpadnih voda
del gradnje:	(fekalna kanalizacija) na območju Krške vasi - faza 3 in 4
VP:	Momir Bogdan, u.d.i.k.t. IZS G-2527
VN:	Momir Bogdan, u.d.i.k.t. IZS G-2527
SP:	Ines Deutsch da Silva, dipl.inž.grad.
vrsta risbe:	GRADBENA SITUACIJA 6
	2 - NAČRT GRADBENIŠTVA
š.p. načrta:	02/1 - NAČRT FEKALNE KANALIZACIJE

Ta načrt velja za popolnoma odločene namerne.

datum:	merilo:	št. načrta/priloga:	št. projekta:	vrsta dok.:	š.p. nač.:	št. risbe:	št. lista:	sprem.:
maj 2022	1:500	SPK-02/1	16063-00/B	PZI	02/1	002	06	00

A2.1