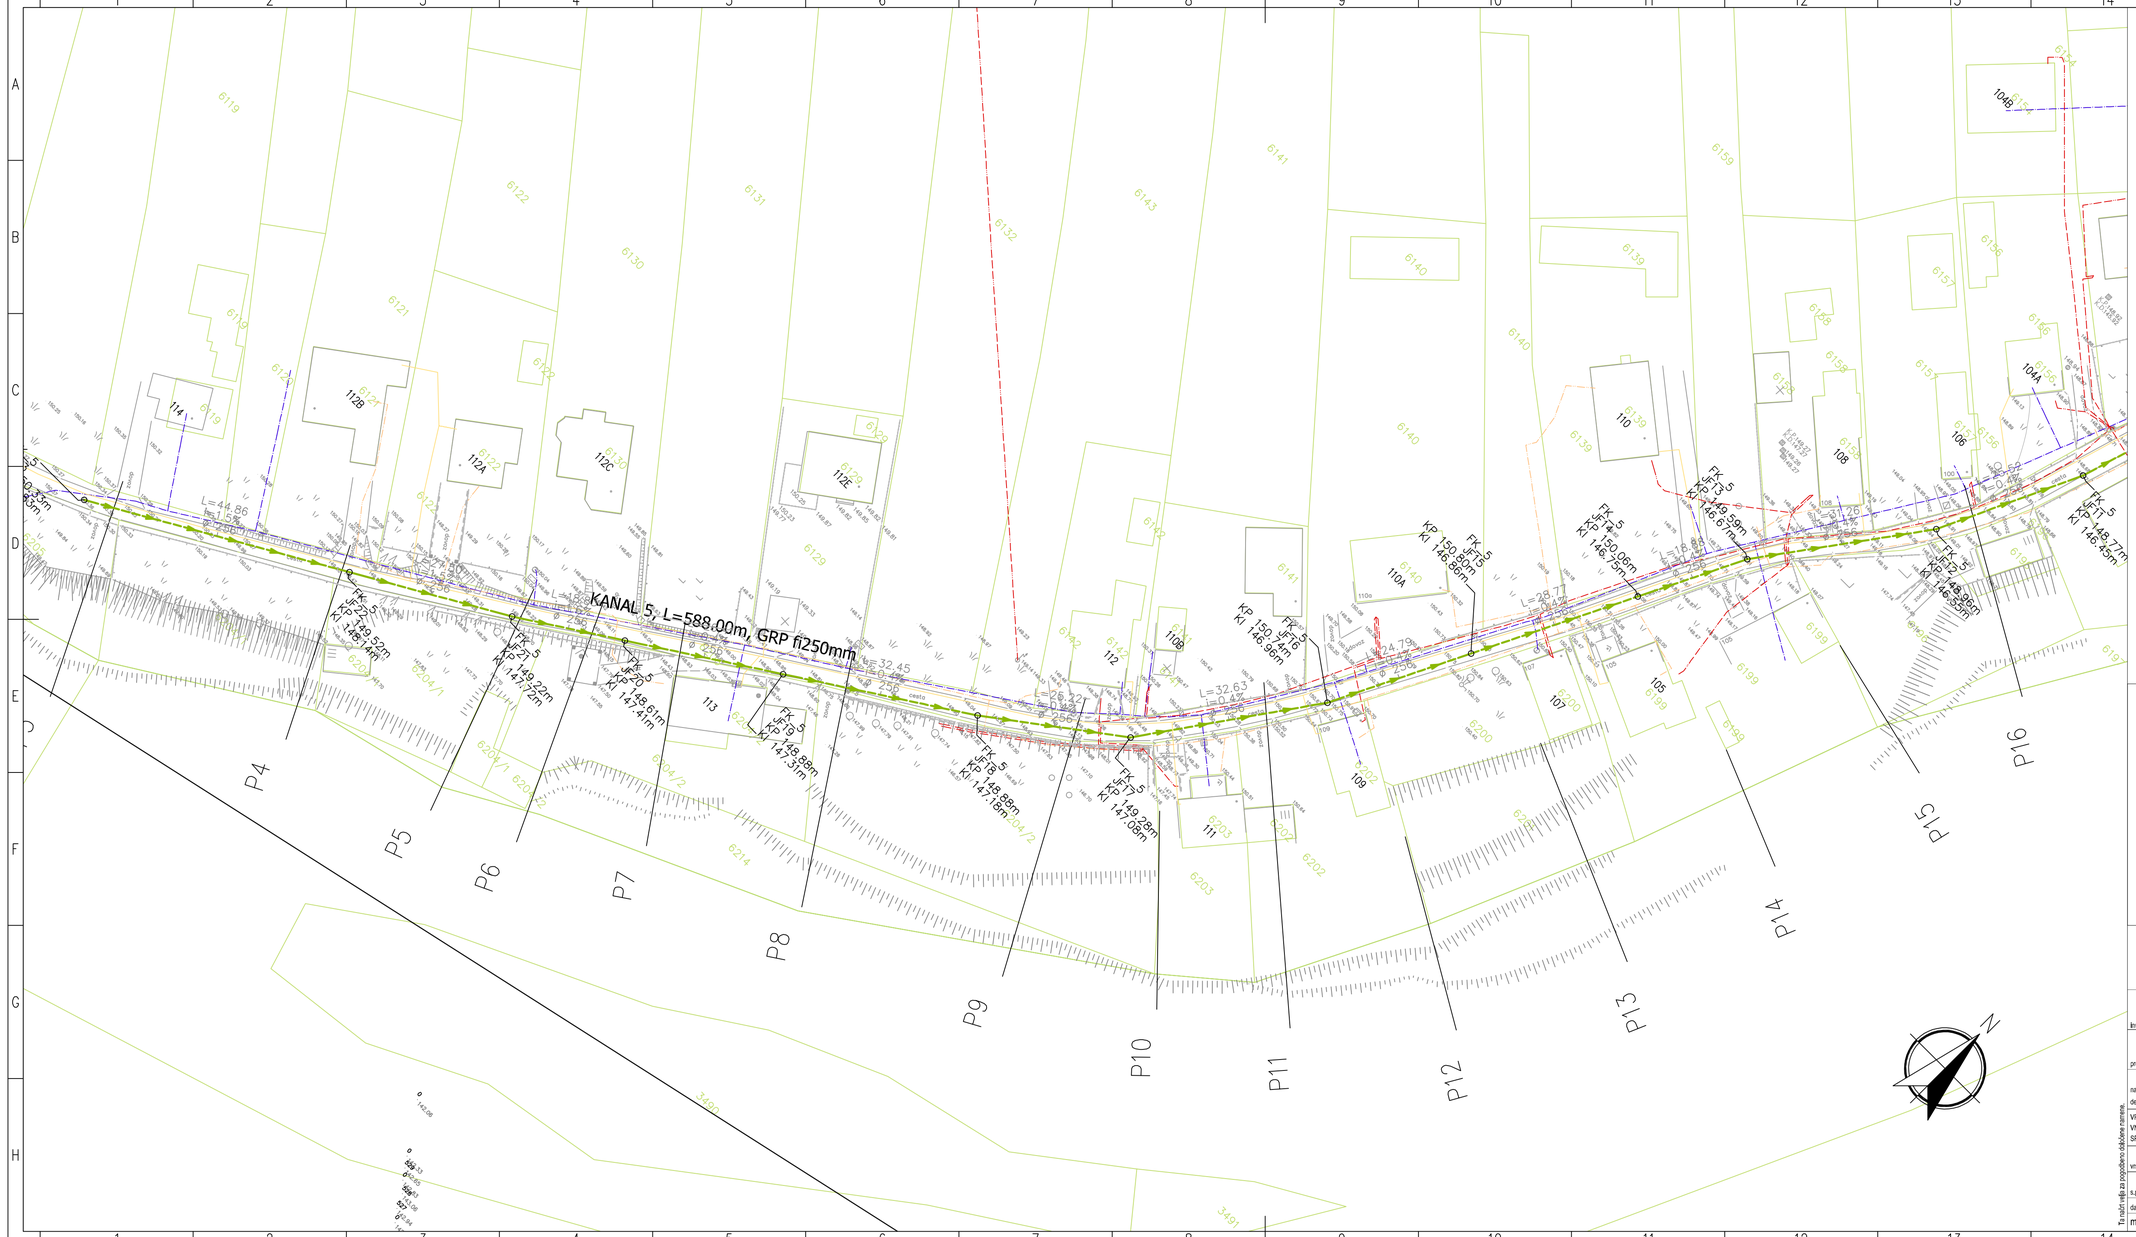

LEGENDA KOMUNAL. VODOV	OBSTOJEČE
Vodovod	
Plinovod	
TK omrežje	
NN el. omrežje	
SN el. omrežje	
Javna razsvetljava	

LEGENDA KOMUNAL. VODOV	NOVO
Fek. kan. gravitacijski vod	
Fek. kan. tlačni vod	
Vodovod	
Plinovod	
NN el. omrežje	
Valjanec Fe/Zn 25x4mm	

investitor:	Občina Brežice Cesta prvih borcev 18 8250 Brežice
projektant:	Savaprojekt, d.d., Cesta krških žrtev 59, 8270 Krško
naziv gradnje:	Ureditev kanalizacijskega omrežja komunalnih odpadnih voda
del gradnje:	(fekalna kanalizacija) na območju Krške vasi - faza 3 in 4
VP:	Momir Bogdan, u.d.i.k.t. IZS G-2527
VN:	Momir Bogdan, u.d.i.k.t. IZS G-2527
SP:	Ines Deutsch da Silva, dipl.inž.grad.
vrsta risbe:	ZBIRNA SITUACIJA KOMUNALNIH VODOV 6
k.p. načrta:	2 - NAČRT GRADBENIŠTVA 02/1 - NAČRT FEKALNE KANALIZACIJE

datum:	merilo:	št. načrta/priloga:	št. projekta:	vrsta dok.:	s.p. nač.:	št. risbe:	št. lista:	sprem.:
maj 2022	1:500	SPK-02/1	16063-00/B	PZI	02/1	003	06	00

A2.1

Ta načrt velja za pozidalno oddaljene zamejke