TLORIS

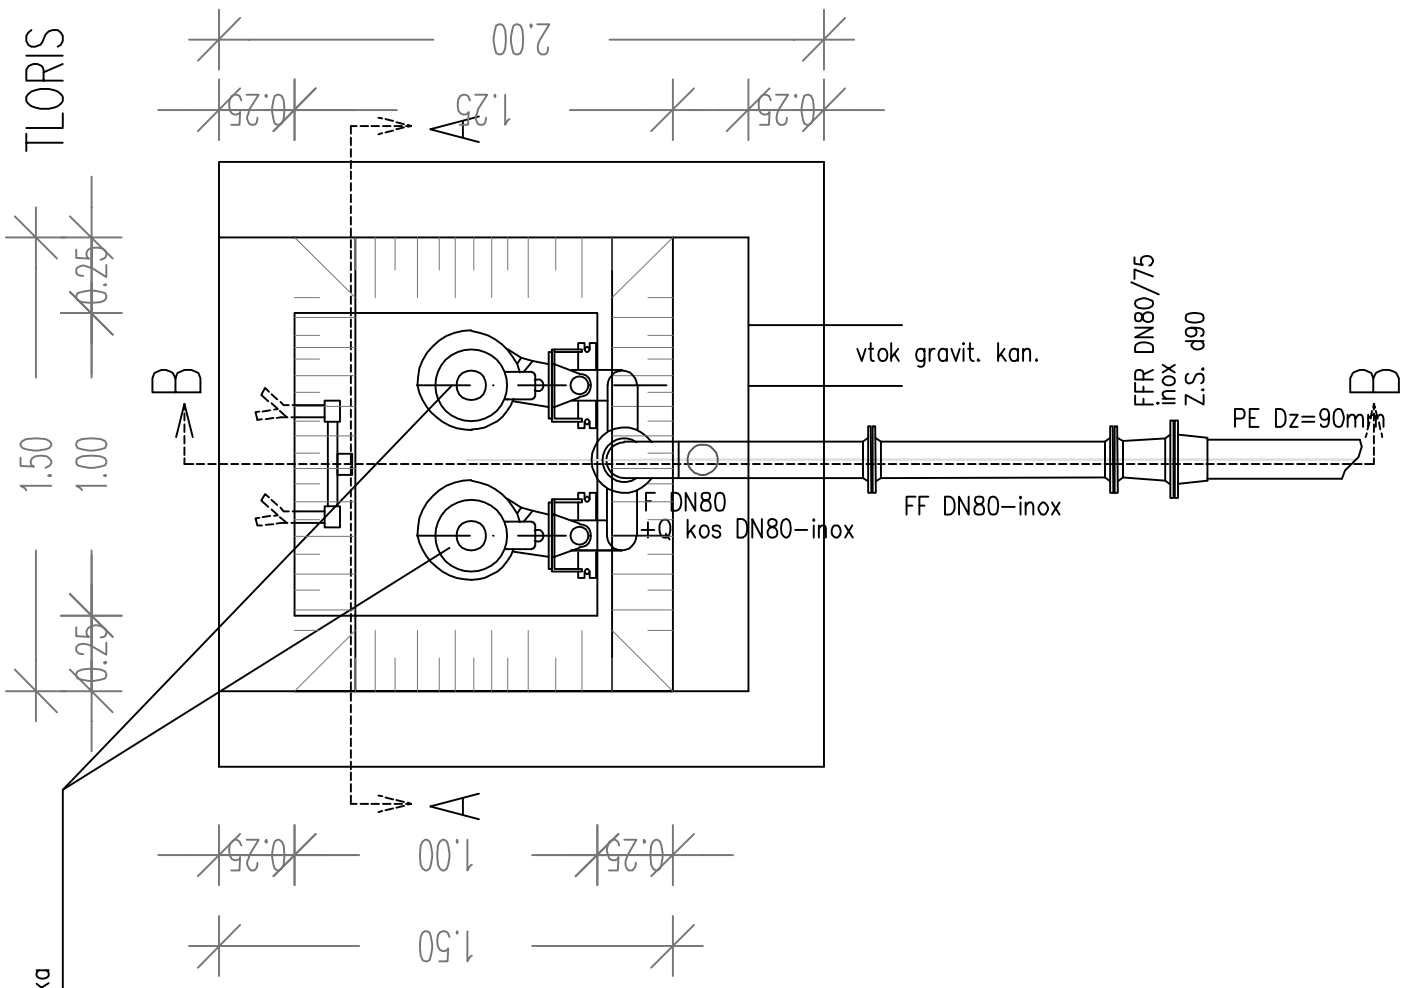


potopna črpalka

PREREZ B–B

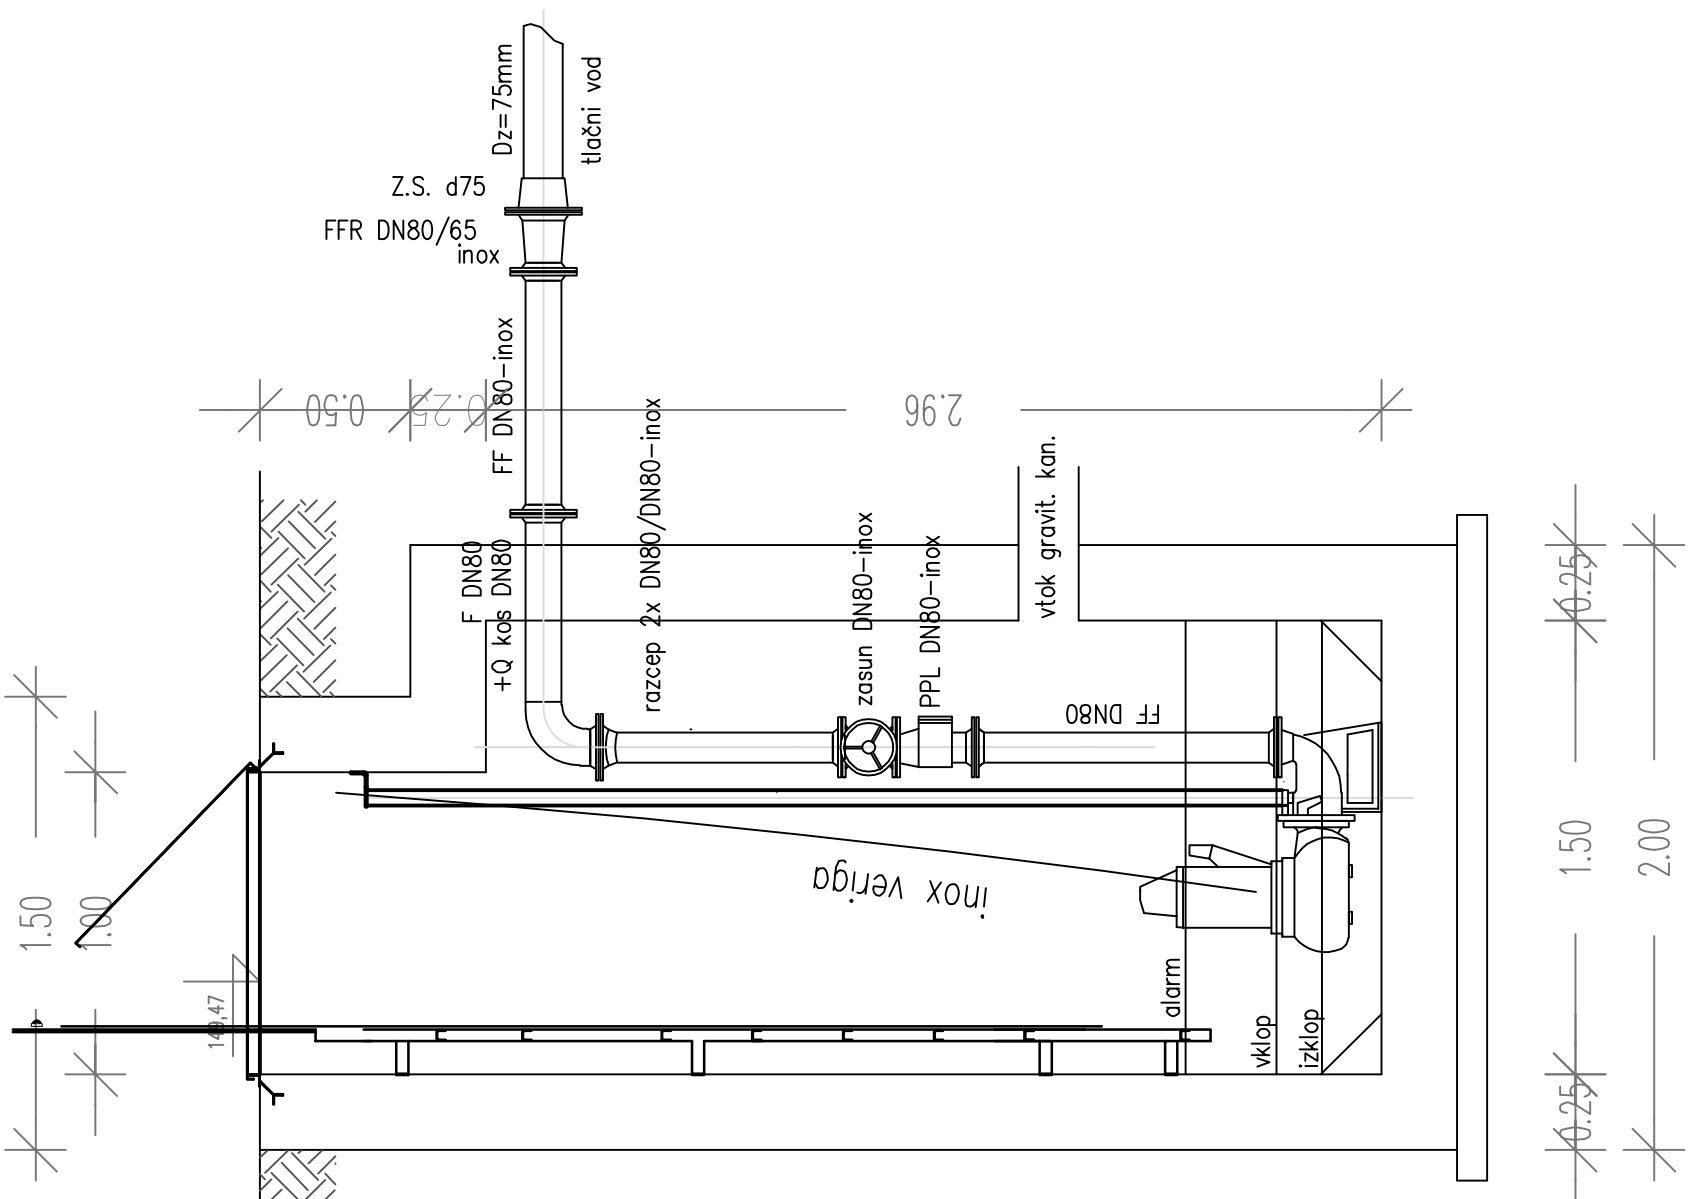


PREREZ A–A

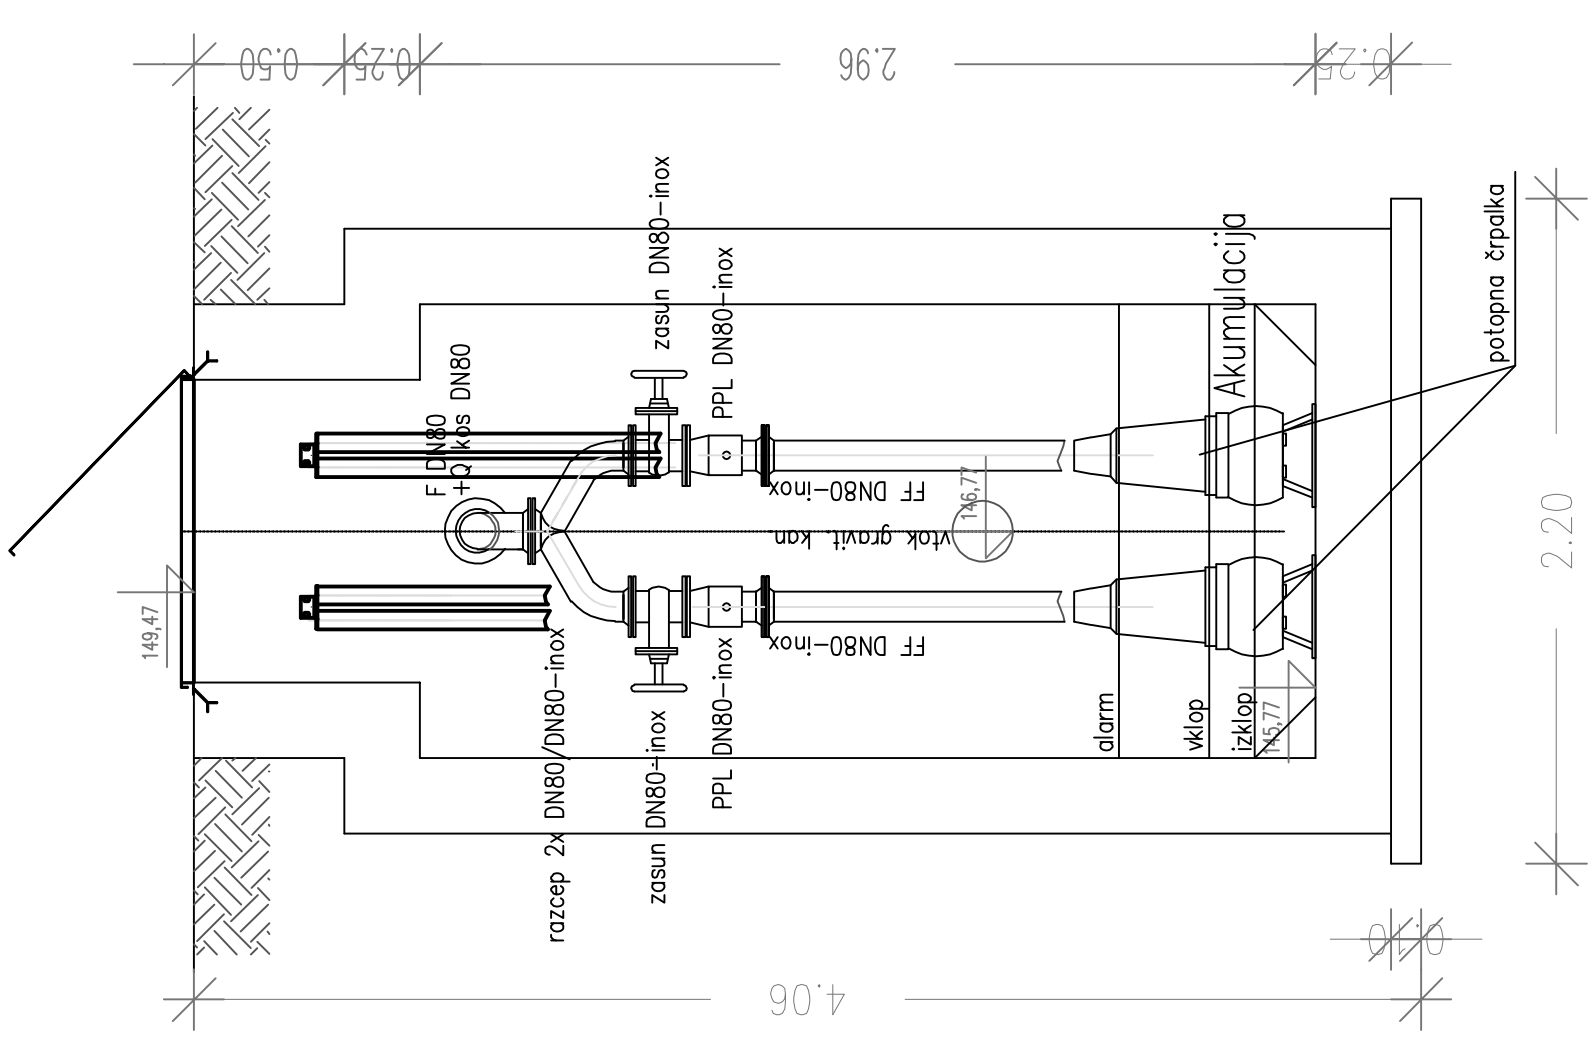


Občina Brežice
Cesta prvih borcev 18
8250 Brežice

investitor:

Savaprojekt, d.d.,
Cesta kršk̆ih žrtev 59,
8270 Krško

projektant:

naziv gradnje: Ureditev kanalizacijskega omrežja komunalnih odpadnih voda
del gradnje: ( fekalna kanalizacija) na območju Krške vasi - faza 3 in 4

VP: Momir Bogdan, u.d.i.k.t. IZS G-2527
VN: Momir Bogdan, u.d.i.k.t. IZS G-2527
SP: Ines Deutsch da Silva, dipl.inž.grad.

vrsta risbe: ČRPALIŠČE 1

s.p. načrta: 2 - NAČRT GRADBENIŠTVA
02/1 - NAČRT FEKALNE KANALIZACIJE

| datum: | merilo: | št. načrta/prikaza: | št. projekta: | vrsta dok.: | s.p. nač.: | št. risbe: | št. lista: | sprem.: |
|---|---|---|---|---|---|---|---|---|
| maj 2022 | 1:50 | SPK-02/1 | 16063-00/B | PZI | 02/1 | 010 | 01 | 00 |

Ta načrt velja za pogodbeno določene namene.

A3.2