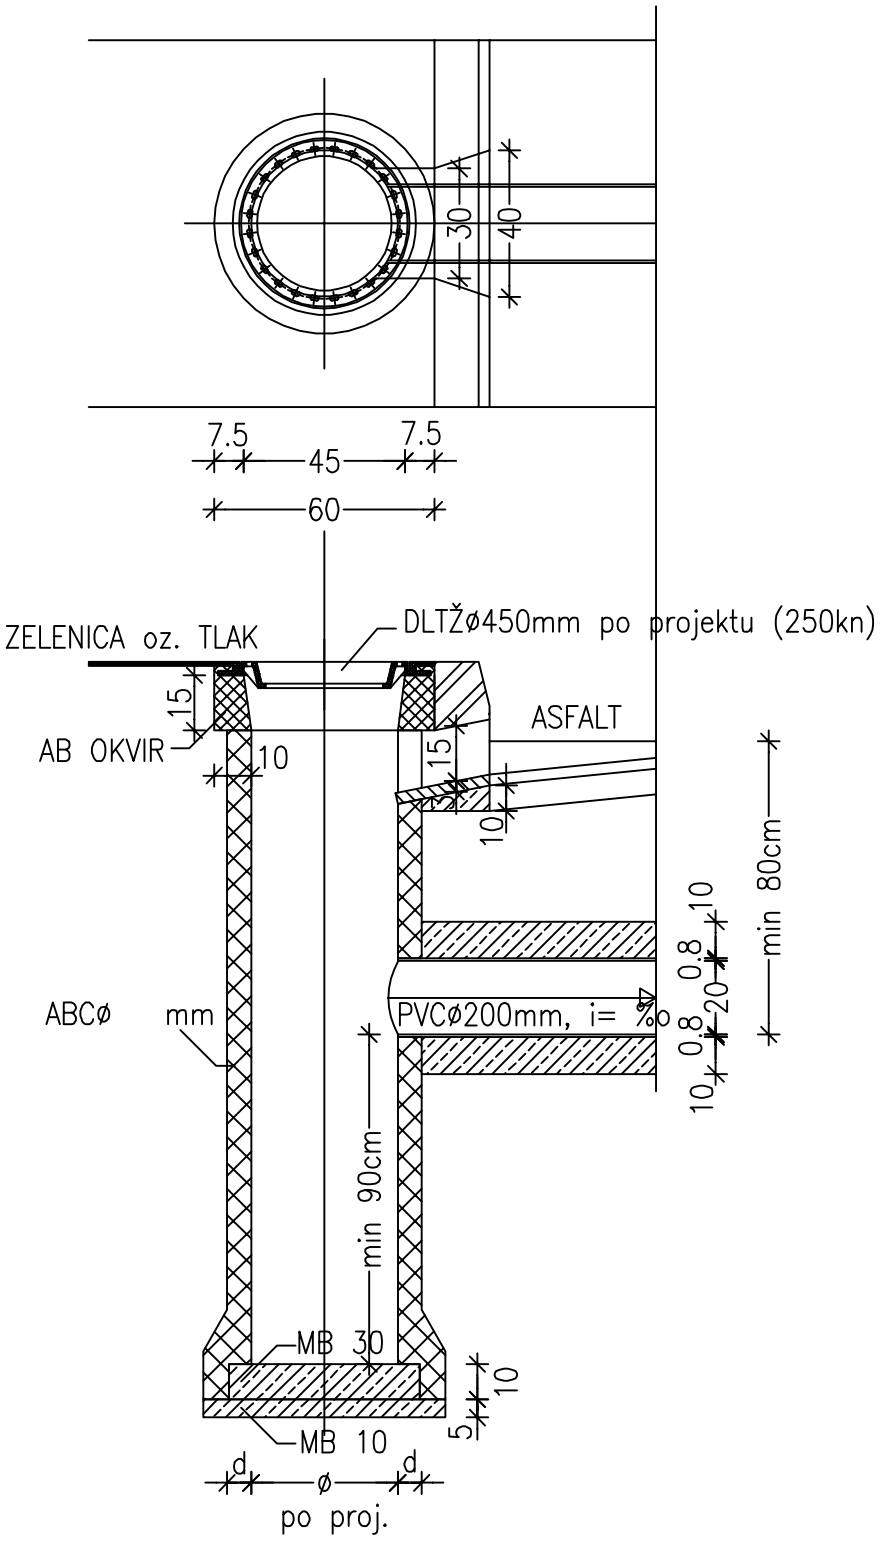

Ta načrt velja za pogodbeno določene namene.

investitor:	Občina Brežice CPB 18, 8250 Brežice	naziv gradnje:	Fekalna kanalizacija na območju Krške vasi	vrsta prikaza:	DETAJL VTOČNEGA JAŠKA
projektant:		VN: SP:	Momir Bogdan, u.d.i.k.t. Ines Deutsch da Silva, d.i.g.	IZS G-2527	

s.p. načrta:	datum:	merilo:	št. načrta:	št. projekta:	vrsta proj.:	s.p. načrta:	št. prikaza:	št. lista:	sprem.:
02/1 Načrt fek. kanalizacije	april 2022	1:20	SPK-02/1	16063-00/B	PZI	02/1	071	01	0

A4