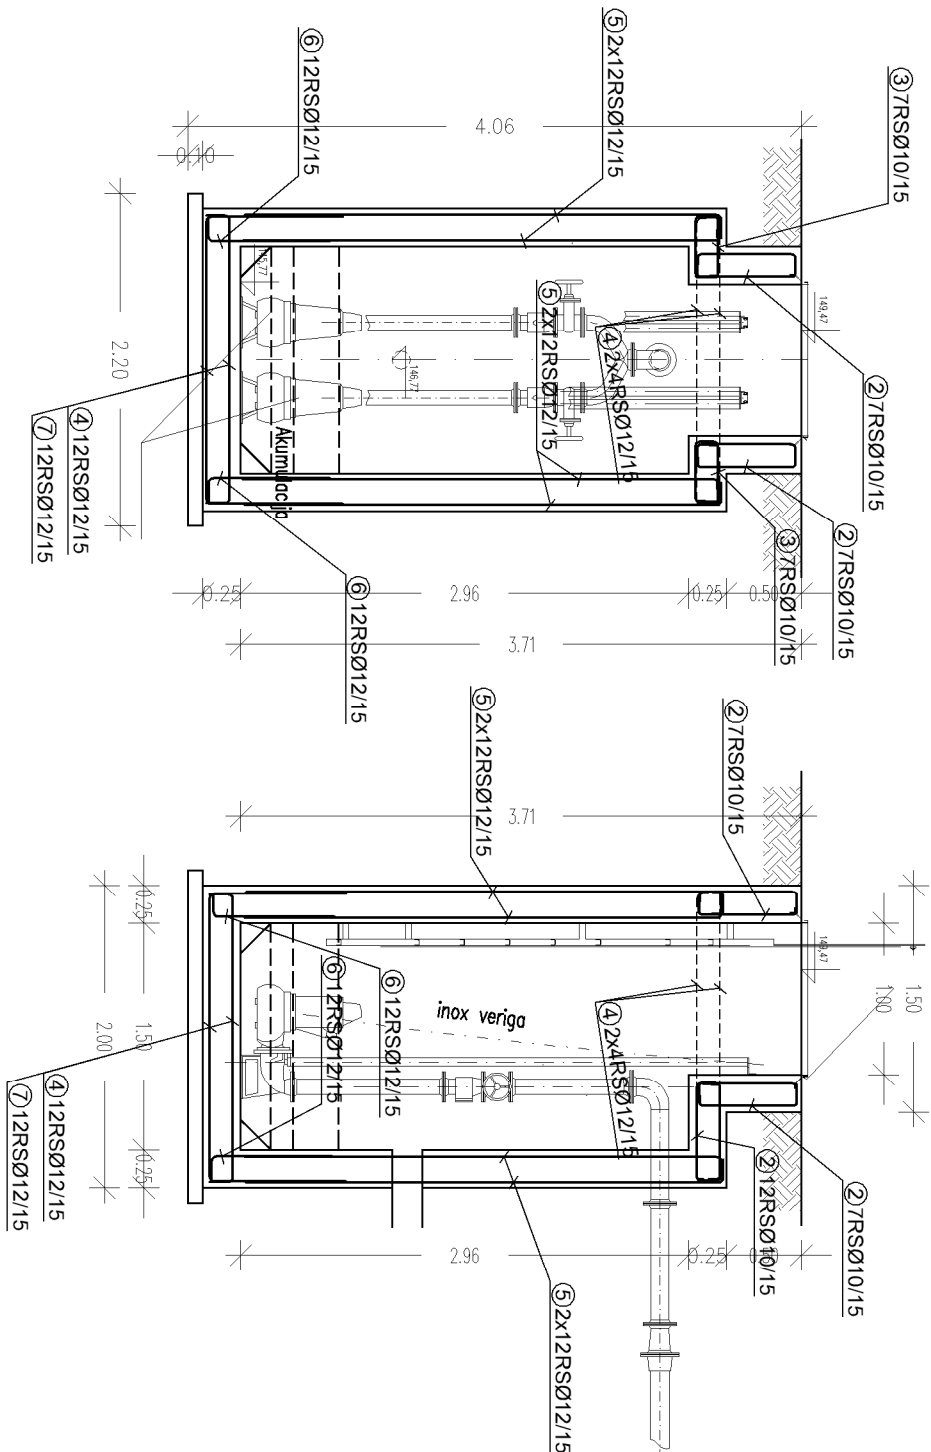
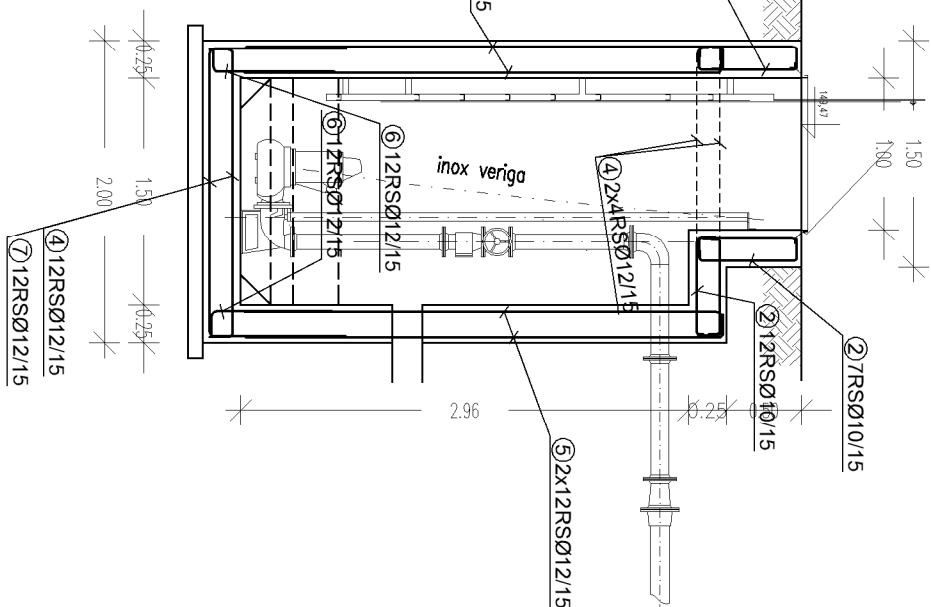


ČRPA LIŠČE 1

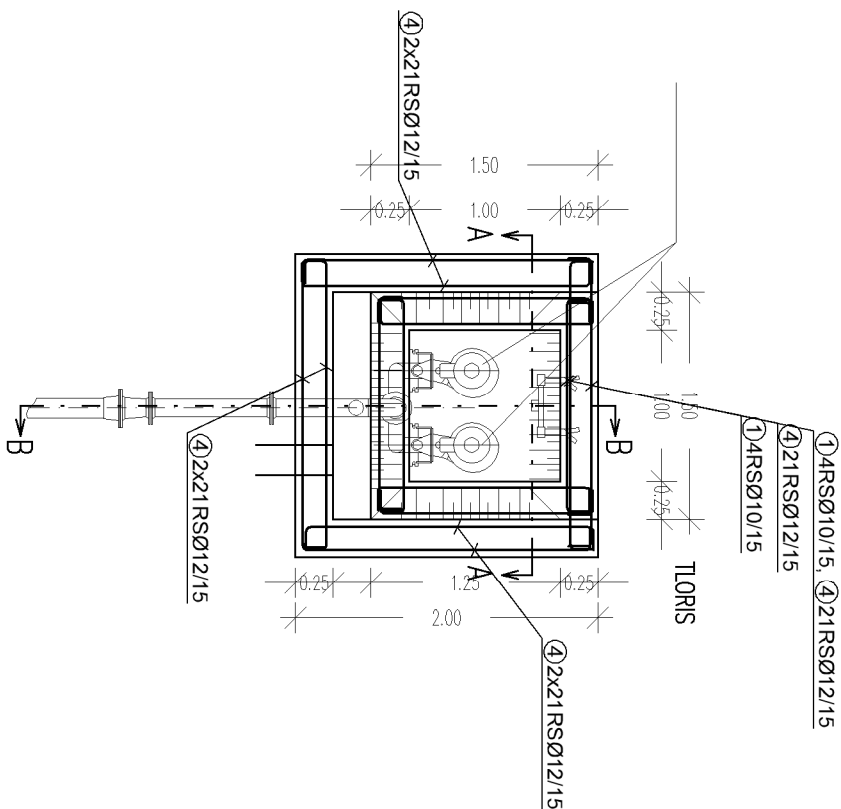
PREREZ A-A

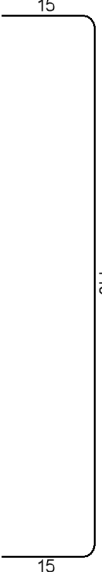
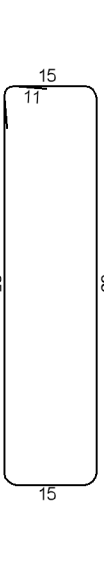
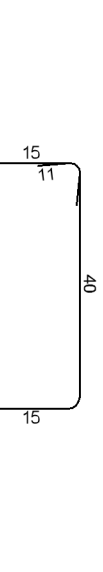
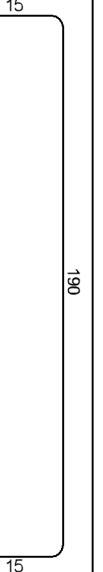
 


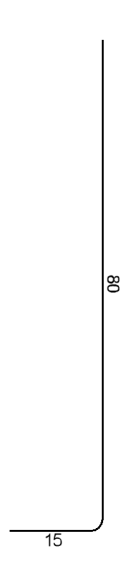
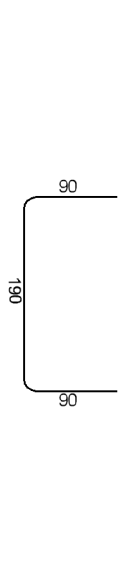

PREREZ B-B



Konstruktivna, vogalna armatura. Rezati in pilagajali po potrebi.




Palice - specifikacija					
ozn	oblika in mere [cm]	Ø	lg [m]	n [kos]	lgp [m]
Črpalnice 1 (1 kos)					
1		10	1.70	32	54.40
2		10	1.82	40	72.80
3		10	1.32	14	18.48
4		12	2.20	208	457.60
5		12	3.30	96	316.80

Palice - specifikacija						
ozn	oblika in mere [cm]	Ø	lg [m]	n [kos]	lgp [m]	
Črpališče 1 (1 kos)						
6		12	0.95	48	45.60	
7		12	3.70	24	88.80	
8		12	6.00	35	210.00	
Palice - izveček						
Ø [mm]	lgp [m]	Teža enote [kg/m]	Teža [kg]			
S500						
10		145.68	0.62	89.88		
12		1118.80	0.89	983.49		
Skupaj			1083.38			

C30/37 XC3 XD2 XF3 PY-II
 B500-B, krovni sloj vsaj 35mm
 Upoštevati preboje – uskladi s strojnimi inštalacijami.
 Preboje ustrezno obdelati – tesnjenje, po potrebi prilagoditi armaturo.
 Obdelava prekinitev betona (npr. nabreklič traki).
ŽRPALEŠE MORA IMETI ZATISNENE VSE ODPRINE IN VGRAJEN NEPROPUSTEN POKROV!

investor:	Občina Brezice Cesta prvih borcev 18 8250 Brežice
projektant:	Savaprojekt, d.d., Cesta krških žrtev 59, 8270 Krško


Savaprosjekt
 Kriško
 določa za izvedbo projekta
 inženjersko biroje d.o.o.
 Črna na Koroškem 55
 8271 (504)
 Slovenija

Ureditev kanalizacijskega omrežja komunalnih odpadnih vodov
(fekalna kanalizacija) na območju Krške vasi

VP:	Momir Bogdan, u.d.i.k.t.	IZS G-2527
VN:	Momir Bogdan, u.d.i.k.t.	IZS G-2527
SP:	Luka Grama, univ.dip.inž.grad.	

vrsta riske: **ČRPALIŠČE 1 - amaturni načrt**
2 - NAČRT GRADBENIŠTVA
s.p. načrta: **021 - NAČRT FEKALNE KANALIZACIJE**

datum:	merilo:	št. načrtov/kazala:	št. projektov:	vrsta dok.,	s. p. nač.,	št. isbe:	št. lista:	spremlj.
maj 2022	1:50	SPK-02/1	16063-00B	PZI	02/1	100	01	00

Ta načrt velja za pogodbeno določene namene