


ČRPALIŠČE 2

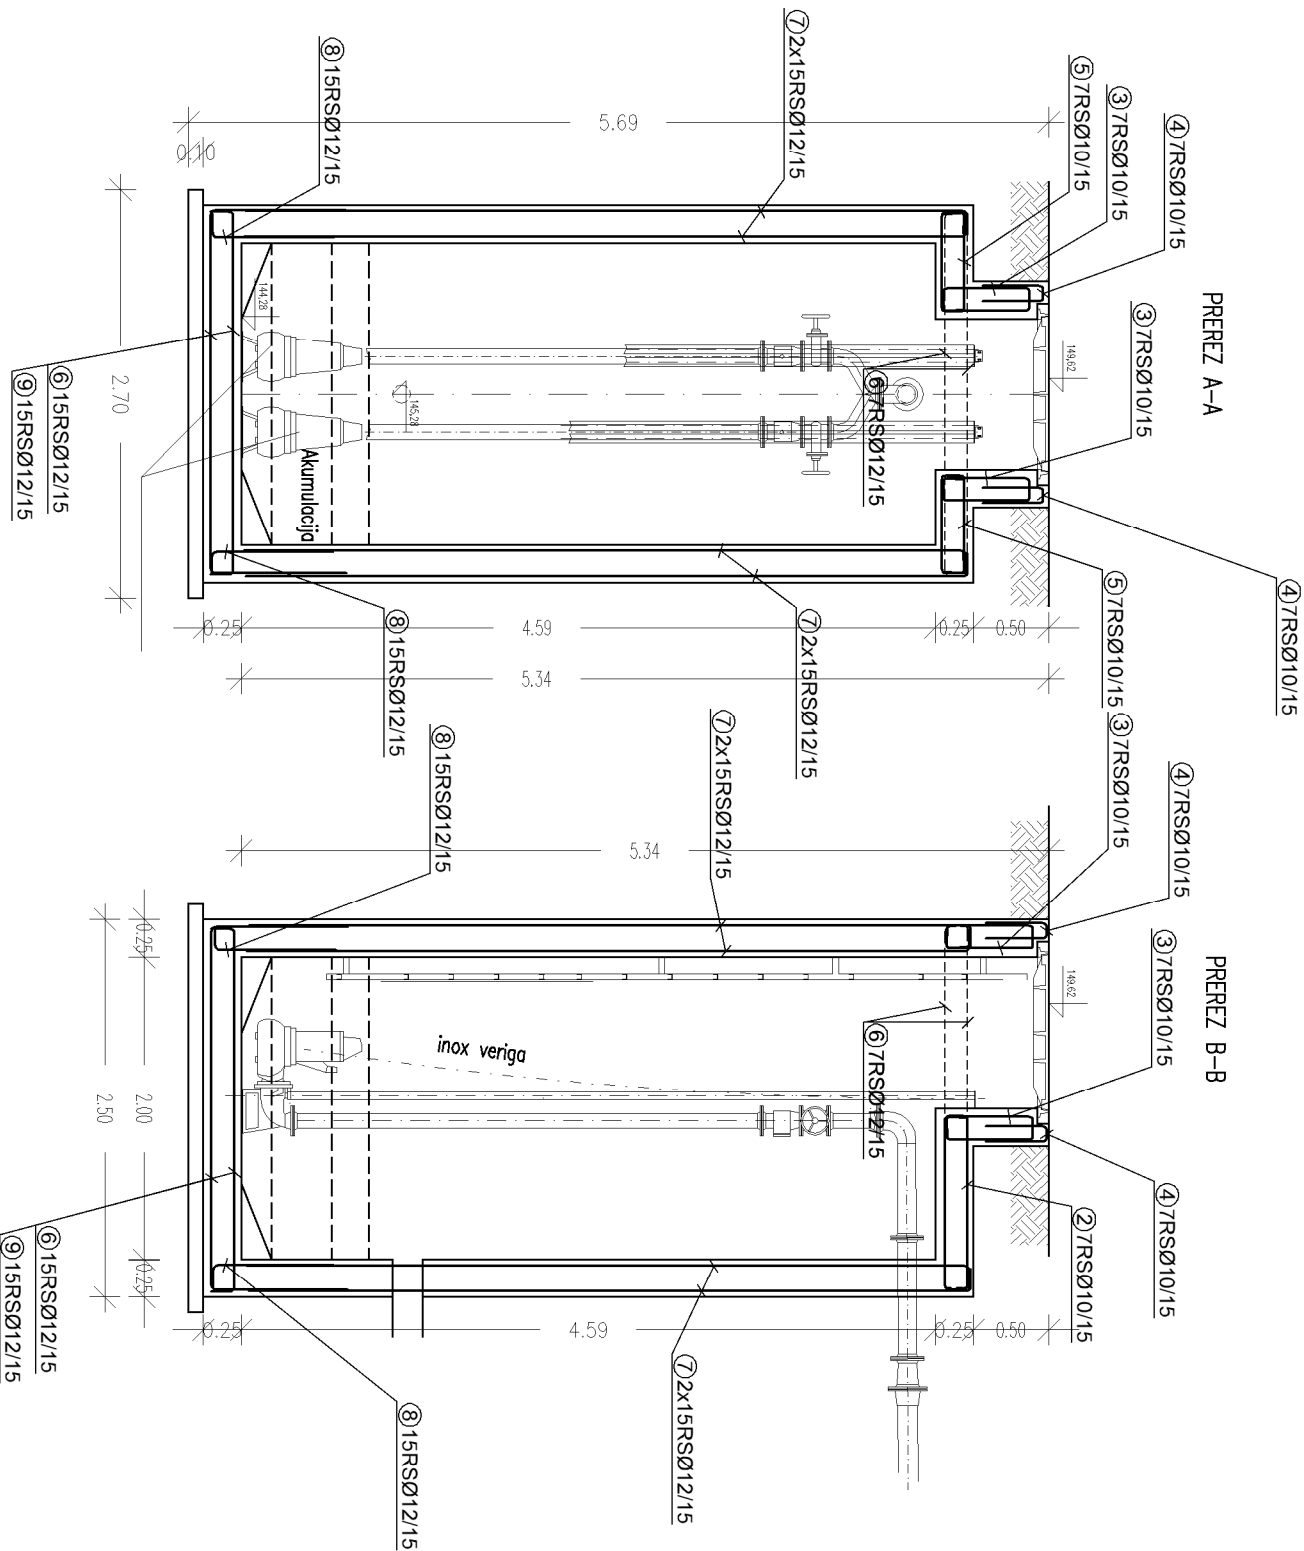

Palice - specifikacija						
ozn	oblika in mere [cm]	Ø	lg [m]	n [kos]	ign [m]	
Črpališče 2 (1 kos)						
1	140	10	1.70	32	54.40	
2	115	10	2.82	7	19.74	
3	57	10	1.66	28	46.48	
4	40	10	0.90	28	25.20	
5	65	10	1.82	14	25.48	

Palice - specifikacija						
ozn	oblika in mere [cm]	Ø	lg [m]	n [kos]	ign [m]	
Črpališče 2 (1 kos)						
6	240	12	2.70	306	826.20	
7	477	12	4.92	120	590.40	
8	80	12	0.95	60	57.00	
9	240	12	4.20	30	126.00	
10	600	12	6.00	53	318.00	
Palice - izvedek						
Ø [mm]	lg [m]	Teža enote [kg/m]		Teža [kg]		
10	177.30	0.62		106.69		
12	197.60	0.89		1702.83		
Skupaj				1808.52		

C30/37 XC3 XD2 XF3 PV-II  
B500-B, krovni sloj vsaj 35mm  
Upoštevati preboje – skladiti s strojnimi inštalacijami.  
Preboje ustrezno obdelati – tesnjenje, po potrebi prilagoditi armaturo.  
Obdelavo prekinitev betoniranja (npr. nabekajoč trdk).

**ČRPALIŠČE MORA IMETI ZATEISNENE VSE ODPRINE IN VGRAJEN NEPROPUSTEN POKROV!**

Občina Brežice		Cesta prvih borcev 18		8250 Brežice	
Investitor:		Savaprojekt, d.d.		Cesta krških žrtev 59,	
projektant:		8270 Krško			
naziv gradnje:		Ureditev kanalizacijskega omrežja komunalnih odpadnih voda			
del gradnje:		(fekalna kanalizacija) na območju Krške vasi			
VP:		Mornir Bogdan, u.d.i.k.t.		IDS G-2527	
VN:		Mornir Bogdan, u.d.i.k.t.		IDS G-2527	
SP:		Luka Granič, univ.dip. inž. grad.			
vrsta risbe:		ČRPALIŠČE 2 - armaturni načrt			
2. NAČRT GRADENIŠTVA		2. NAČRT FEKALNE KANALIZACIJE			
s.l. načrt:		02/1 - NAČRT FEKALNE KANALIZACIJE			
datum:		maj 2022			
merilo:		1:50			
št. načrtov/kazala:		SPK-02/1			
št. projekta:		16063-00/B			
vrsta dok.:		PZI			
s.l. načrt:		02/1			
št. risbe:		100			
s.l. lista:		02			
s.l. strani:		00			

Ta načrt velja za pogodbeno določene namene.

