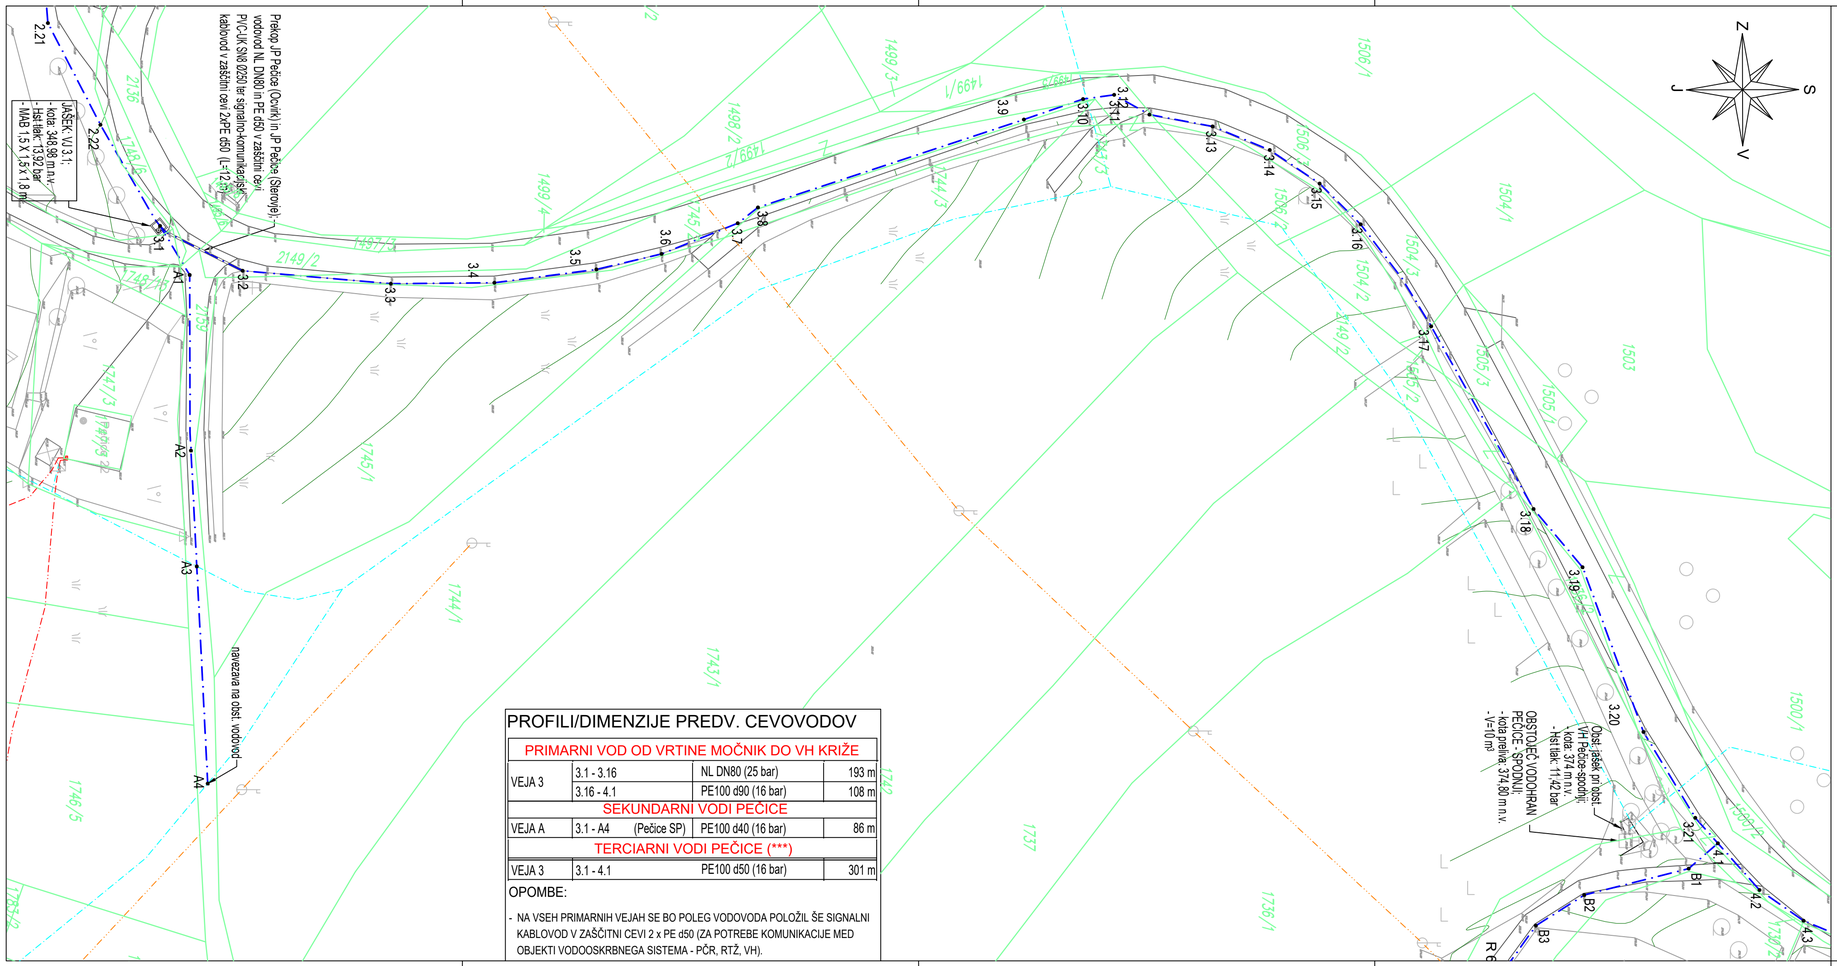
Prekop JP Pečice (Osnik) in JP Pečice (Stenovje), vodovod NL DN80 in PE d50 v zaščitni cevi PVC-UK SN8 Ø250 ter signalno-komunikacijski kablovod v zaščitni cevi 2xPE d50 (L=12 m)
JAŠEK V1.3.1:
- kota: 349,98 m.n.v.
- tlak tlak: 13,92 bar
- MAB 1,5 X 1,5 X 1,8 m
2.21
2.22
3.1
3.2
3.3
3.4
3.5
3.6
3.7
3.8
3.9
3.10
3.11
3.12
3.13
3.14
3.15
3.16
3.17
3.18
3.19
3.20
3.21
A1
A2
A3
A4
B1
B2
B3
4.1
4.2
4.3
R6
1499/3
1499/1
1499/2
1498/2
1498/1
1506/1
1504/1
1504/3
1504/2
1505/3
1505/2
1503
1500/1
1500/2
1744/1
1743/1
1737
1736/1
1746/5
1747/3
1748/1
1745/1
1744/2
1739/2
2149/2
2139
2136
1748/2
1745/2
1744/3
1745/3
1504/4
1505/1
1506/3
1506/4
1504/5
1504/6
