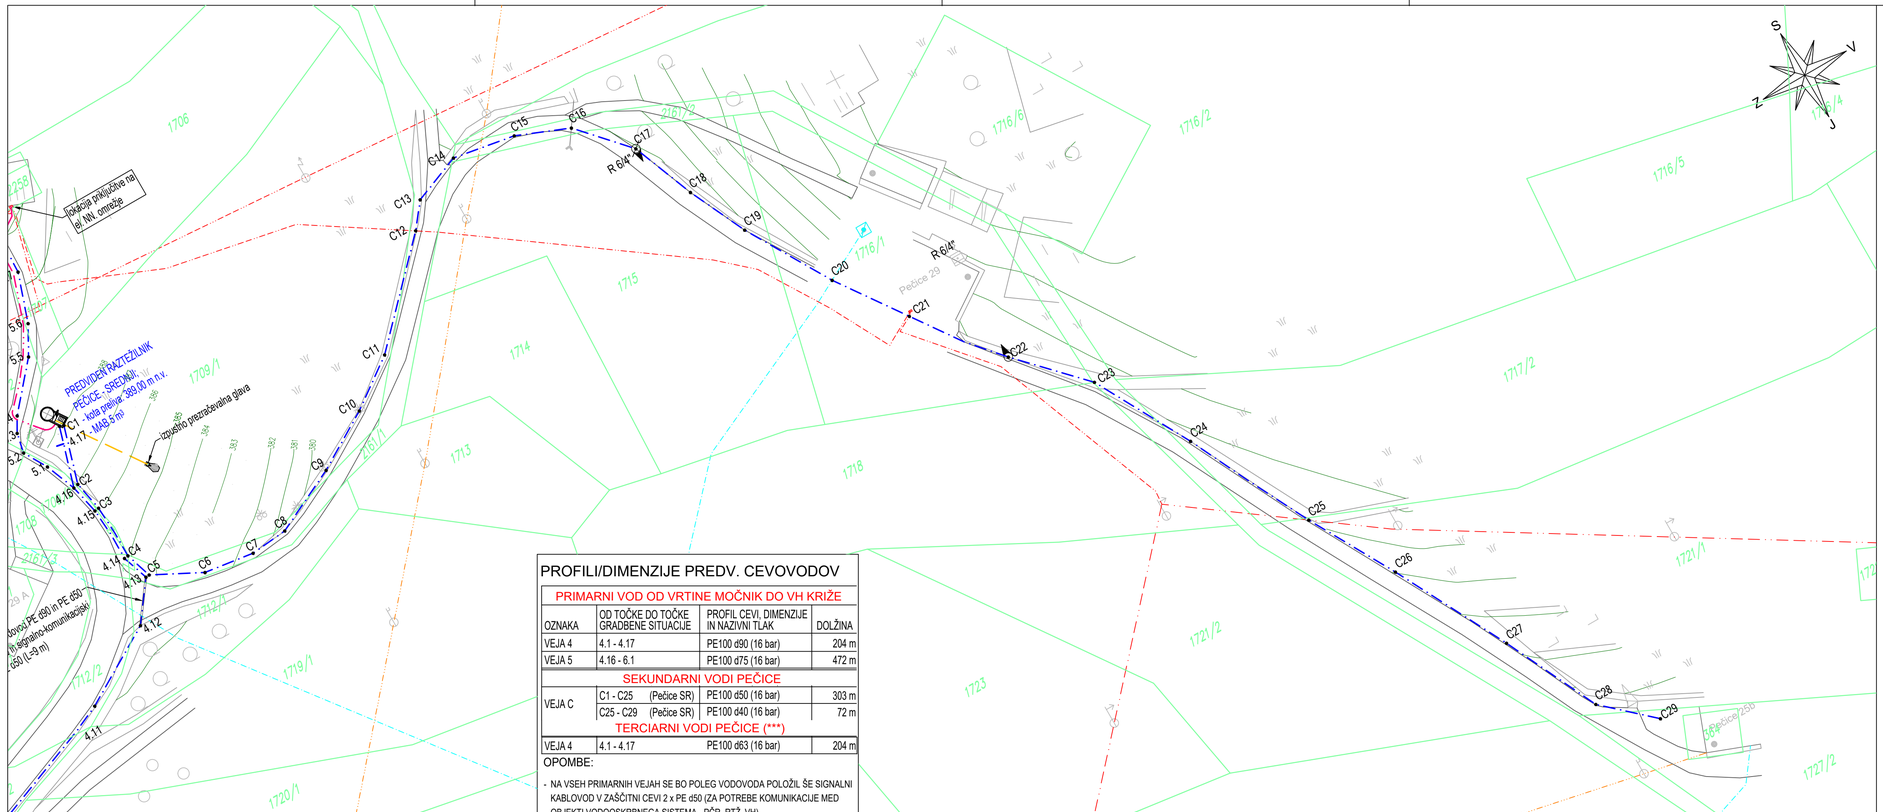

PROFILI/DIMENZIJE PREDV. CEVOVODOV

PRIMARNI VOD OD VRTINE MOČNIK DO VH KRIŽE			
OZNAKA	OD TOČKE DO TOČKE GRADBENE SITUACIJE	PROFIL CEVI, DIMENZIJE IN NAZIVNI TLAK	DOLŽINA
VEJA 4	4.1 - 4.17	PE100 d90 (16 bar)	204 m
VEJA 5	4.16 - 6.1	PE100 d75 (16 bar)	472 m
SEKUNDARNI VODI PEČICE			
VEJA C	C1 - C25 (Pečice SR)	PE100 d50 (16 bar)	303 m
	C25 - C29 (Pečice SR)	PE100 d40 (16 bar)	72 m
TERCIARNI VODI PEČICE (***)			
VEJA 4	4.1 - 4.17	PE100 d63 (16 bar)	204 m

OPOMBE:

- NA VSEH PRIMARNIH VEJAH SE BO POLEG VODOVODA POLOŽIL ŠE SIGNALNI KABLOVOD V ZAŠČITNI CEVI 2 x PE d50 (ZA POTREBE KOMUNIKACIJE MED OBJEKTI VODOOSKRBNEGA SISTEMA - PČR, RTŽ, VH).

DELITEV NA LISTE:

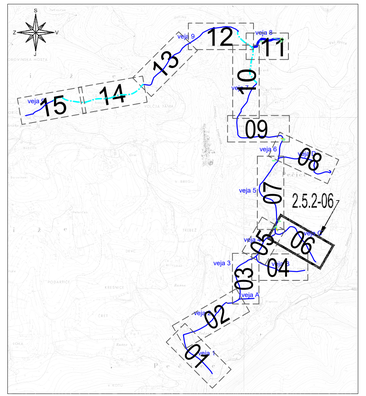

LEGENDA:

- predv. vodovod
- obst. vodovod
- predviden el. NN priključni kablovod
- obst. el. NN. podzemni kablovod
- obst. el. NN. nadzemni vod
- obst. el. VN/SN daljnovod
- obst. TK. zračni vod
- zemljiški kataster - parcelne meje
- 696 zemljiški kataster - parcelne številke
- predv. avt. zračnik DN50 za vgradnjo v jašek ali betonsko cev
- predv. blatni izpust (kot talni hidrant ali izpustna garnitura v jašku)
- predv. nadzemni hidrant DN80

Komunala Brežice d.o.o.	Cesta prvih borcev 10, 8250 Brežice Tel.: 01/620-92-50 E-pošta: info@komunala-brezice.si www.komunala-brezice.si	Naročnik: Objekt:	Občina Brežice Vodovod Križe - Pečice - Šapole; ETAPA 1
Faza:	PZI	Št. proj.	V-10/2015-etapa1
Opis risbe:	Gradbena situacija vodovoda - VEJA C	Št. načrta:	S-10/2015-etapa1
	Predvideno stanje	Merilo:	M 1:500
Ident. št. risbe:	4.5.2-06	Datum:	marec 2022

	Ime in priimek:	Ident. št. IZS:	Podpis:
Odg. vodja pr.:	Mitja Pompe, d.i.s.	S-1975	
Odg. pr.:	Mitja Pompe, d.i.s.	S-1975	
Projektant:	Mitja Pompe, d.i.s.	S-1975	
Datoteka:	4.5.1_Situacija_PZI_(3)	Pravni posluk:	Razmnoževanje risbe ali njenih delov brez predhodnega pisnega soglasja Komunale Brežice d.o.o. ni dovoljeno!

ZAVOD 2012 PROFESIONAL d.o.o. code: 8845 8368