



M 1:50/50

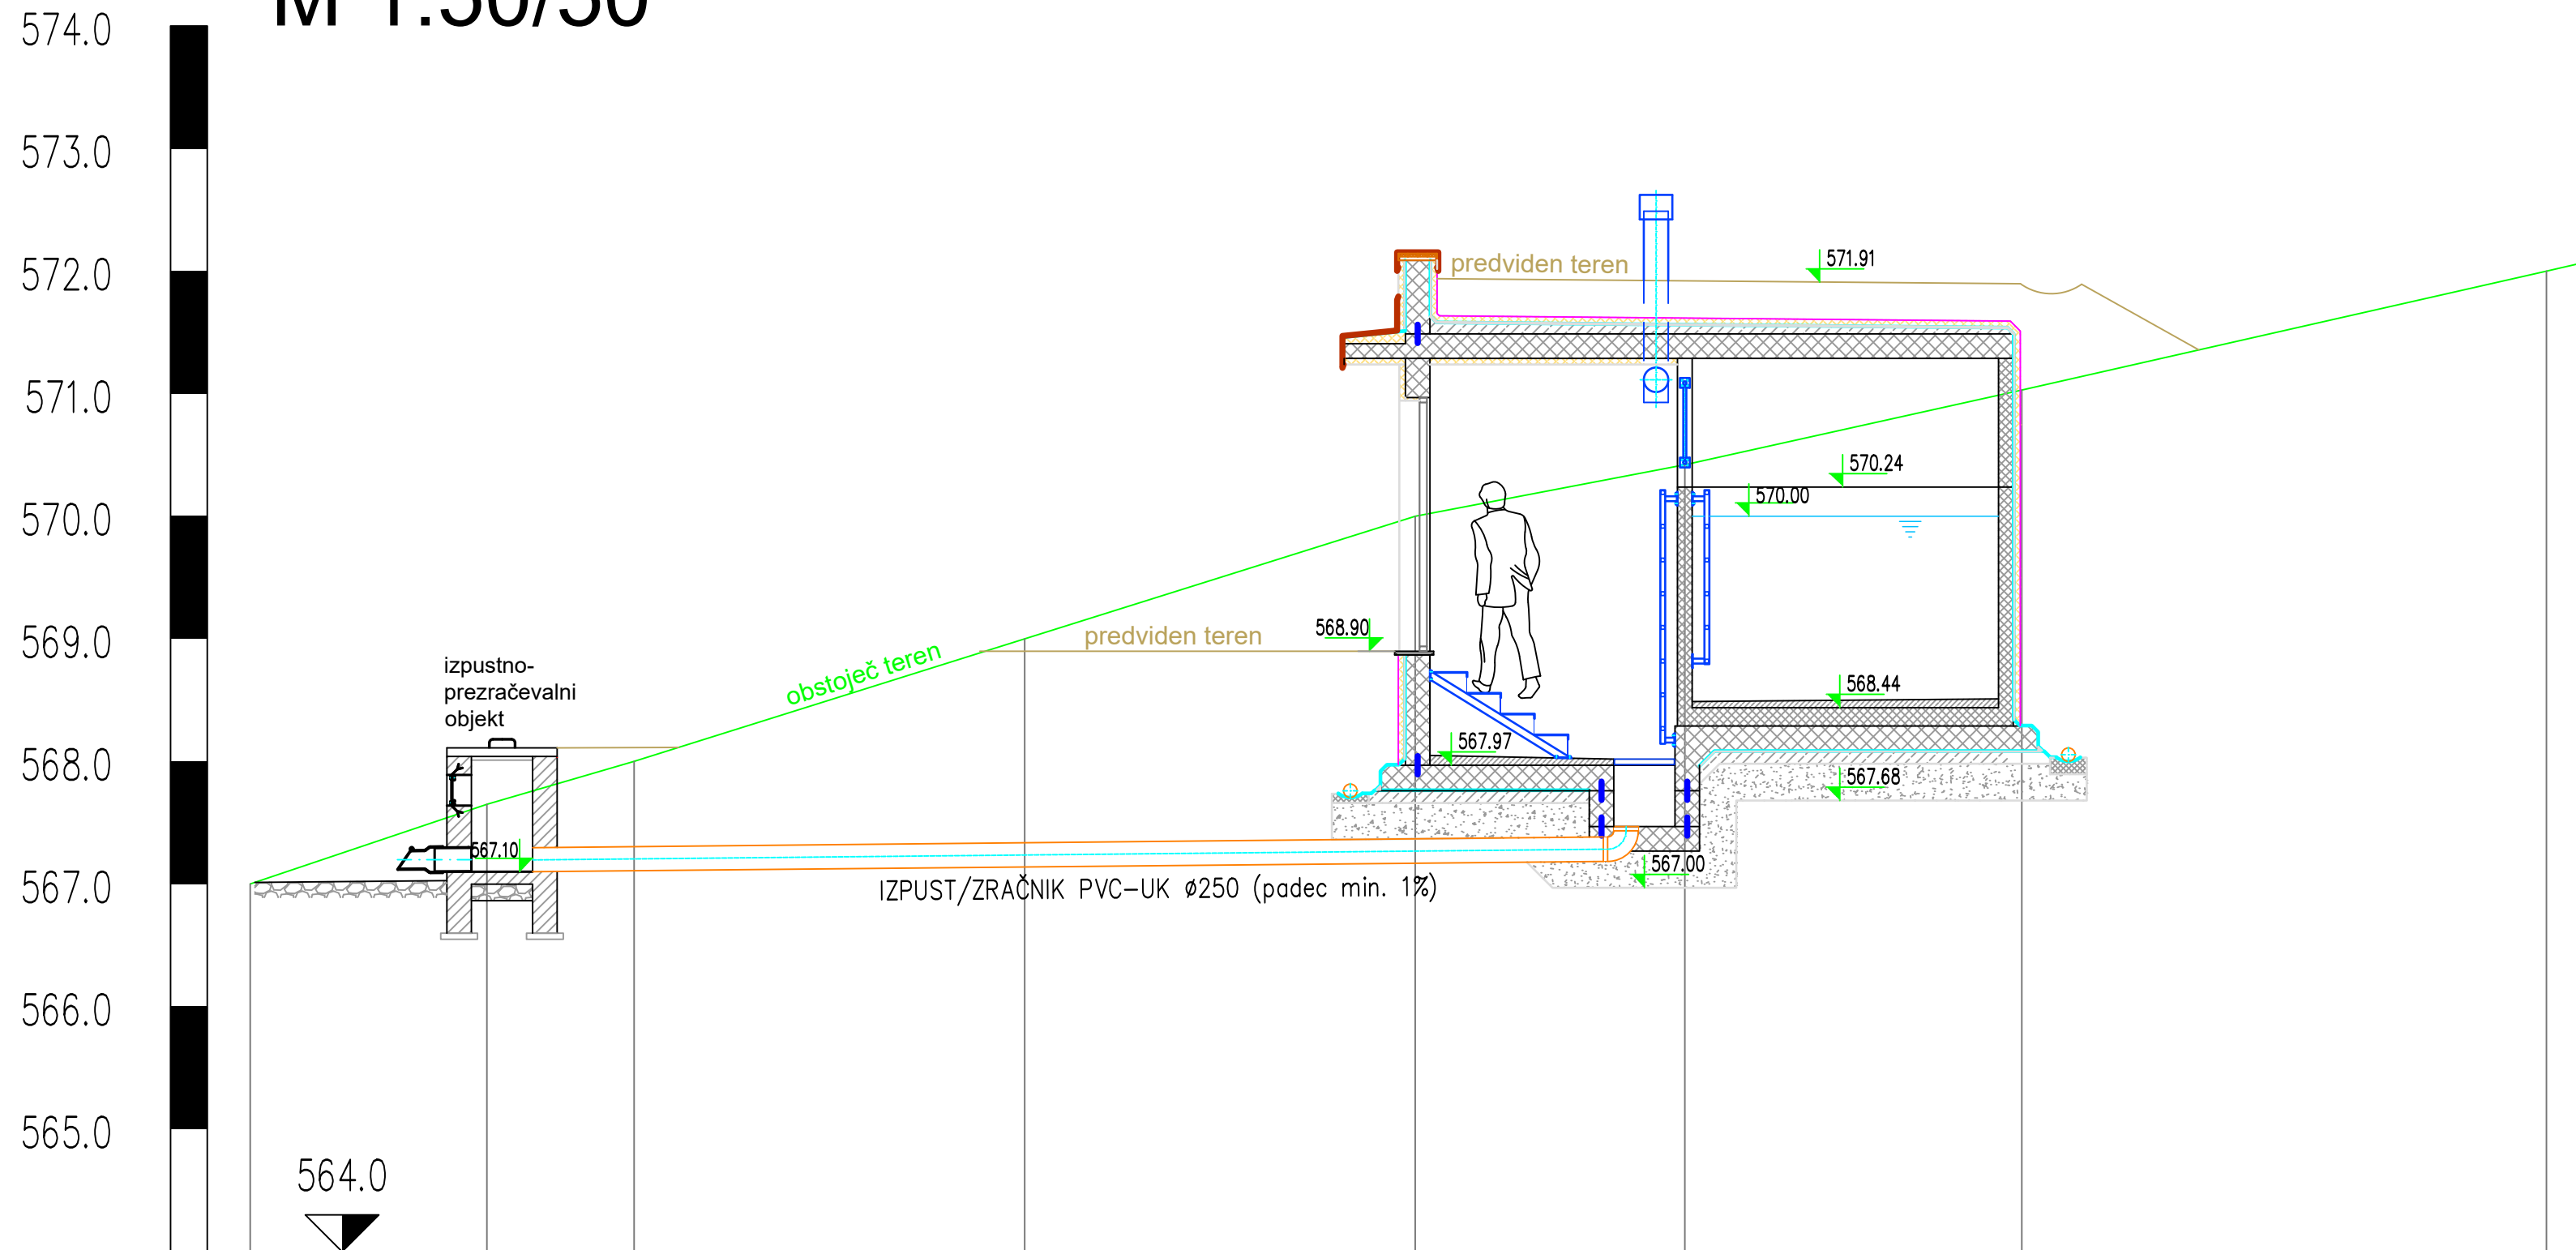

Ime	V1	V2	V3	V4	V5	V6	V7	V8
Stacionaža	0.0	1.9	3.1	6.3	9.5	11.7	14.5	18.7
Kota terena	567.0	567.6	568.0	569.0	570.0	570.4	571.0	572.0

M 1:100

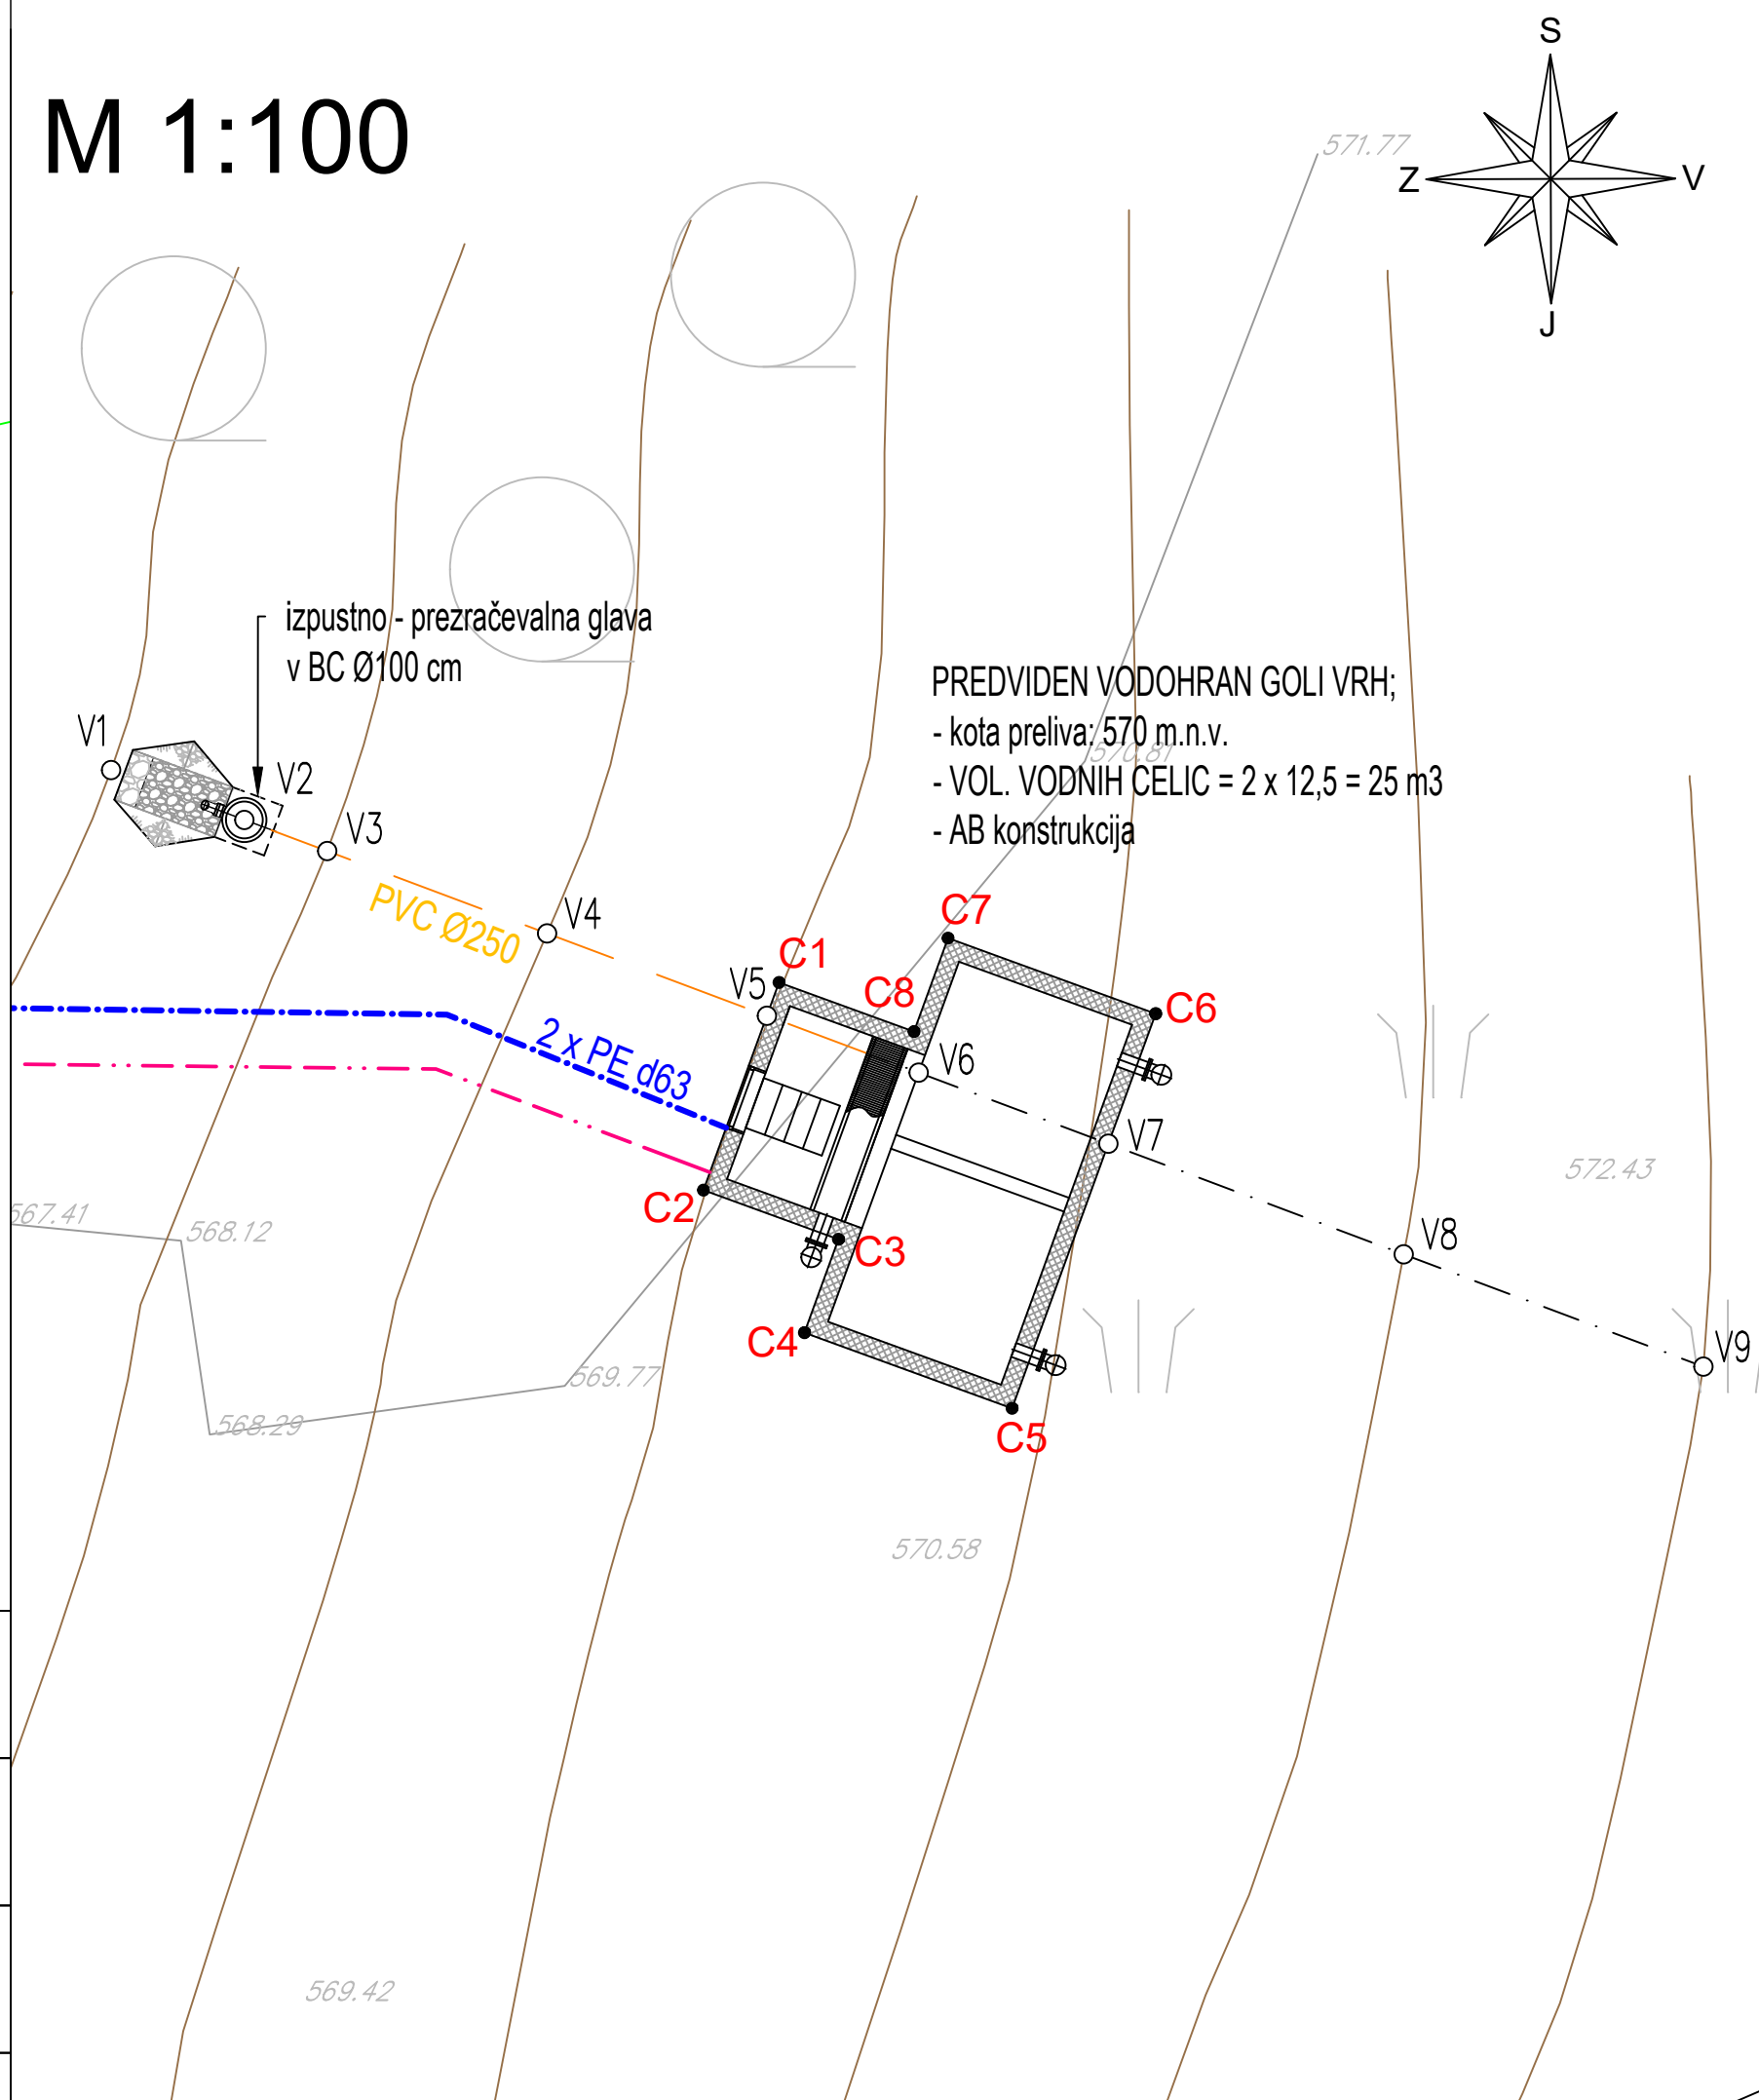

TOČKE ZA ZAKOLIČBO OBJEKTA IN IZPUSTNO-PREZRAČEVALNE CEVI (Gauss-Krugerjev koordinatni sistem):		
Naziv	Y	X
C1	545203,89	97424,07
C2	545202,86	97421,25
C3	545204,69	97420,58
C4	545204,23	97419,31
C5	545207,05	97418,29
C7	545206,18	97424,67
C8	545205,72	97423,40
V2	545196,63	97426,27
V3	545197,75	97425,85
V4	545200,74	97424,73
V5	545203,72	97423,61
V6	545205,78	97422,84
V7	545208,36	97421,88

LEGENDA:	
	predv. vodovod
	obstoječ vodovod
	predv. izpustno-prezračevalna cev PVC-UK Ø250
	predv. el. NN. priključni kablovod
	obst. el. NN. podzemni kablovod

Komunalna Brežice d.o.o.		Naročnik: Objekt:	Občina Brežice Vodovod Križe - Pečice - Šapole; ETAPA 1
Faza:	PZI	Št. proj.:	V-10/2015-etapa1
Opis risbe:	Situacija in vzdolžni profil izpustno-prezračevalne cevi za objekt VH Goli Vrh; predvideno stanje		Št. načrta: S-10/2015-etapa1
Ident. št. risbe:	4.5.7-04		Merilo: M 1:100 in 1:50/50
Naziv:		Datum:	marec 2022
Odg. vodja, pr.:		Ident. št. IZS:	Podpis:
Odg. pr.:		S-1975	
Projektant:		S-1975	
Datoteka:		4.5.567-04_zpustno-prezracevalne cevi	
		Pravni poduk:	
		Razmnoževanje risbe ali njenih delov brez predhodnega pisnega soglasja Komunalne Brežice d.o.o. ni dovoljeno!	

ZWCAD 2012 PROFESSIONAL Ltd. code: 864E883B