




PREREZ B-B

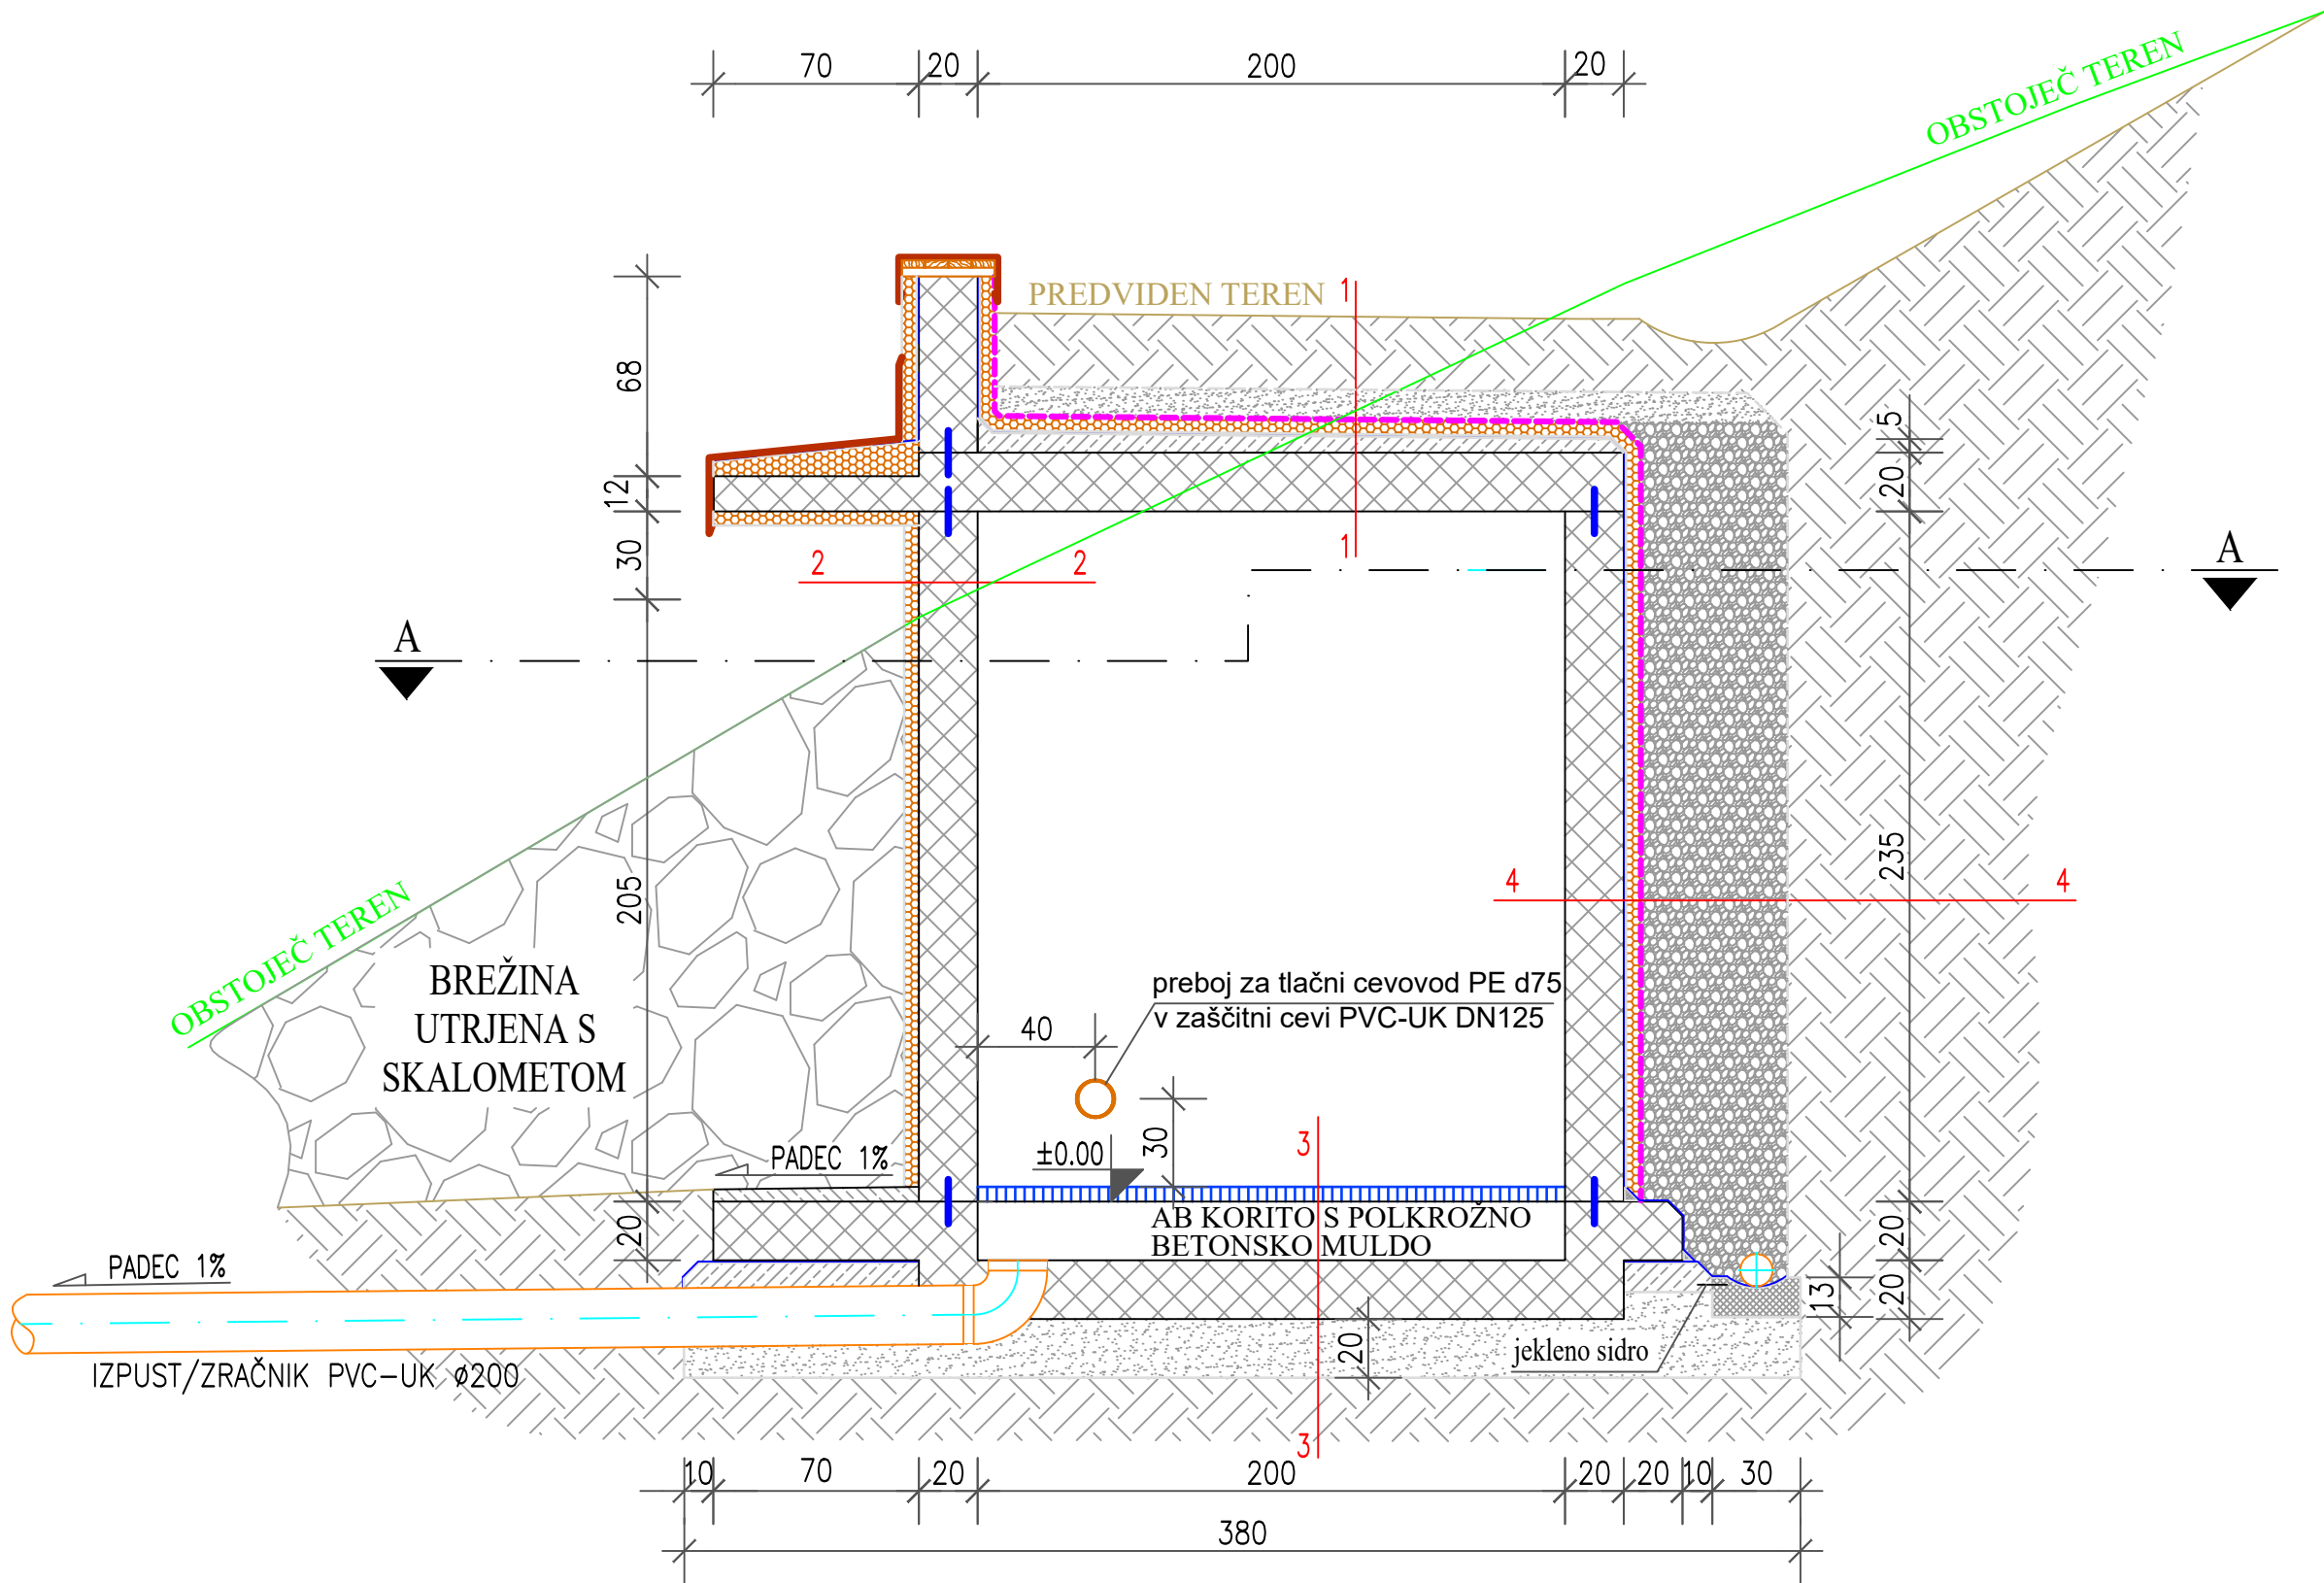

TLORIS NA NIVOJU A-A

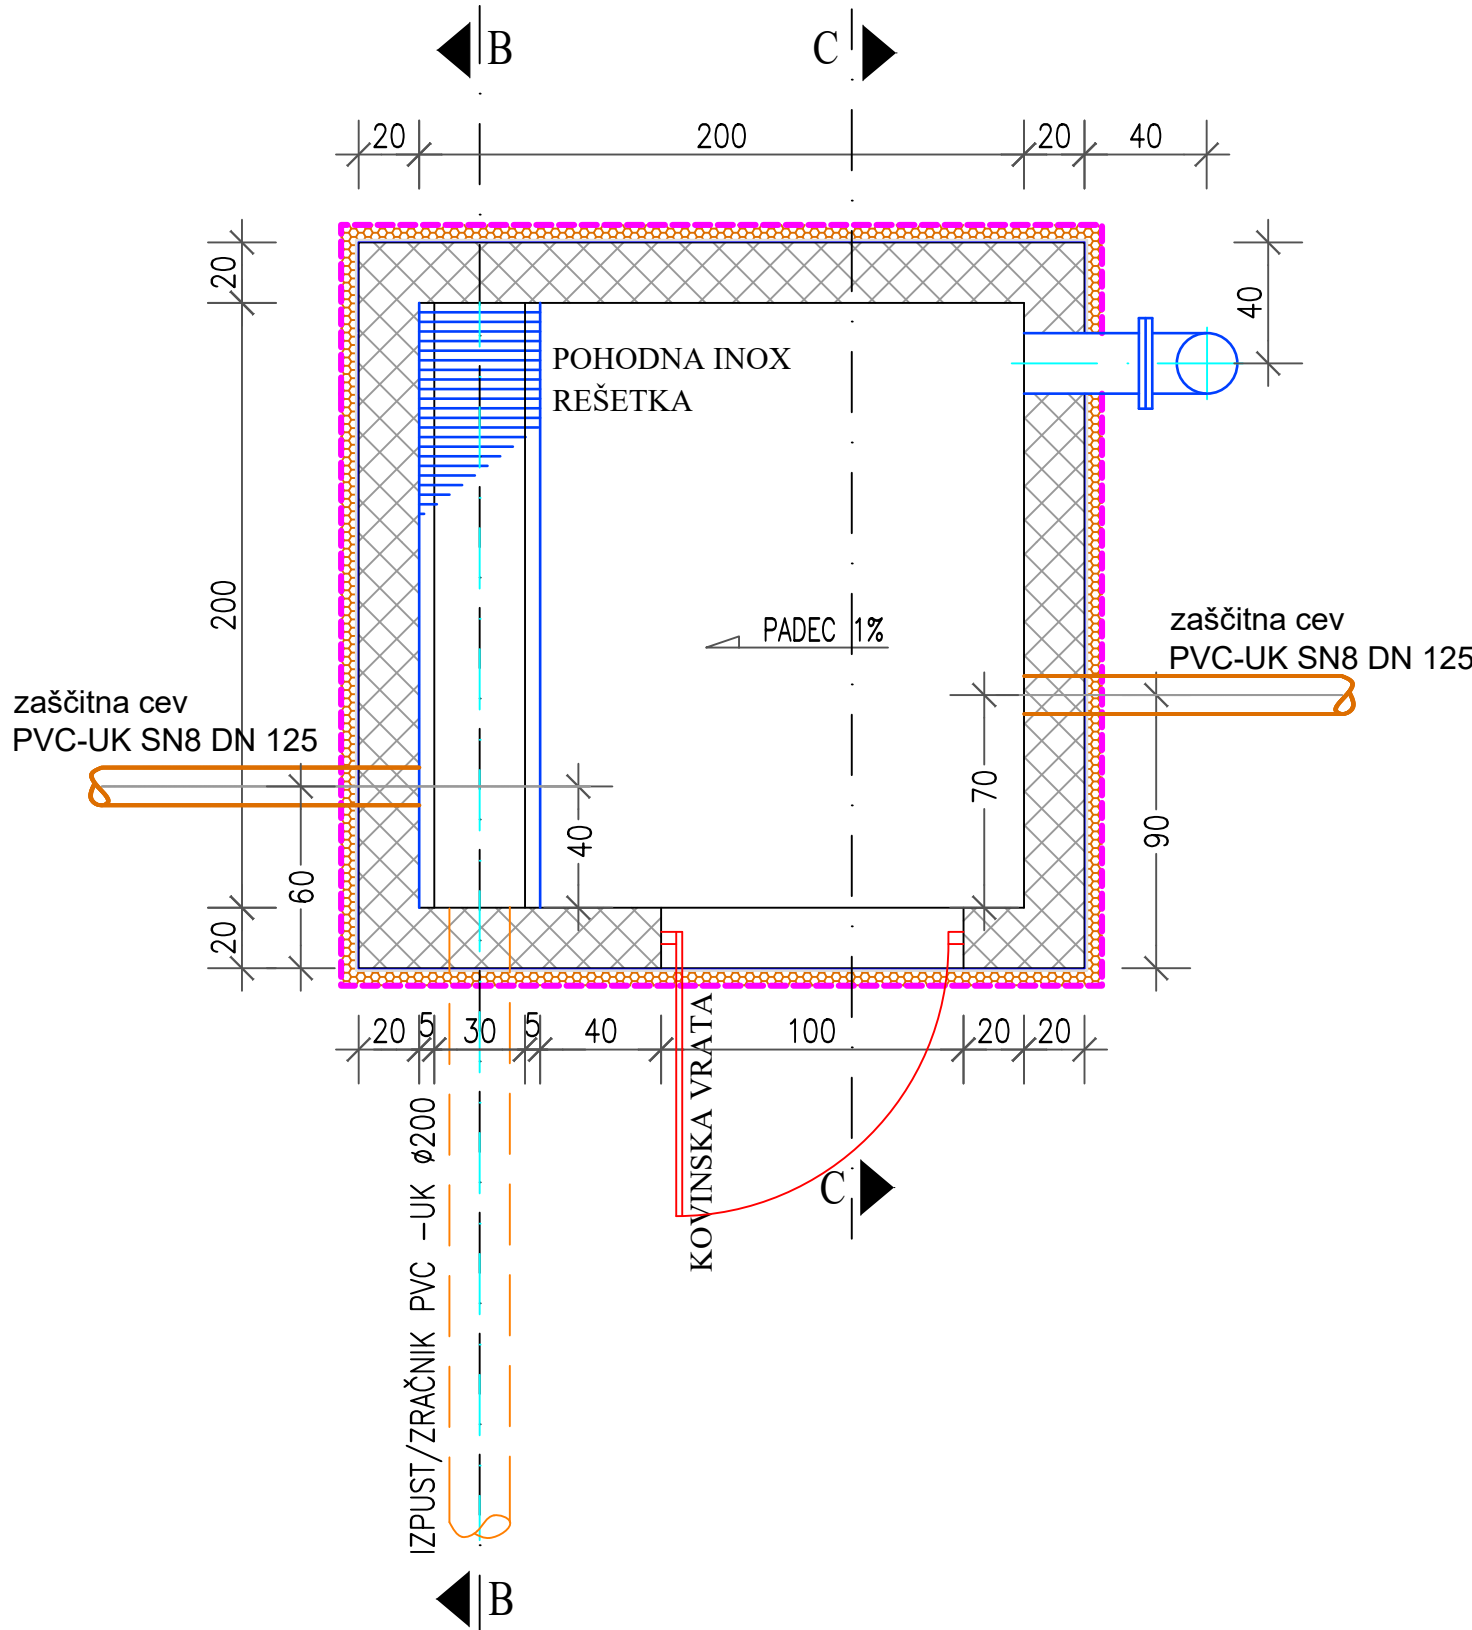


PREREZ C-C

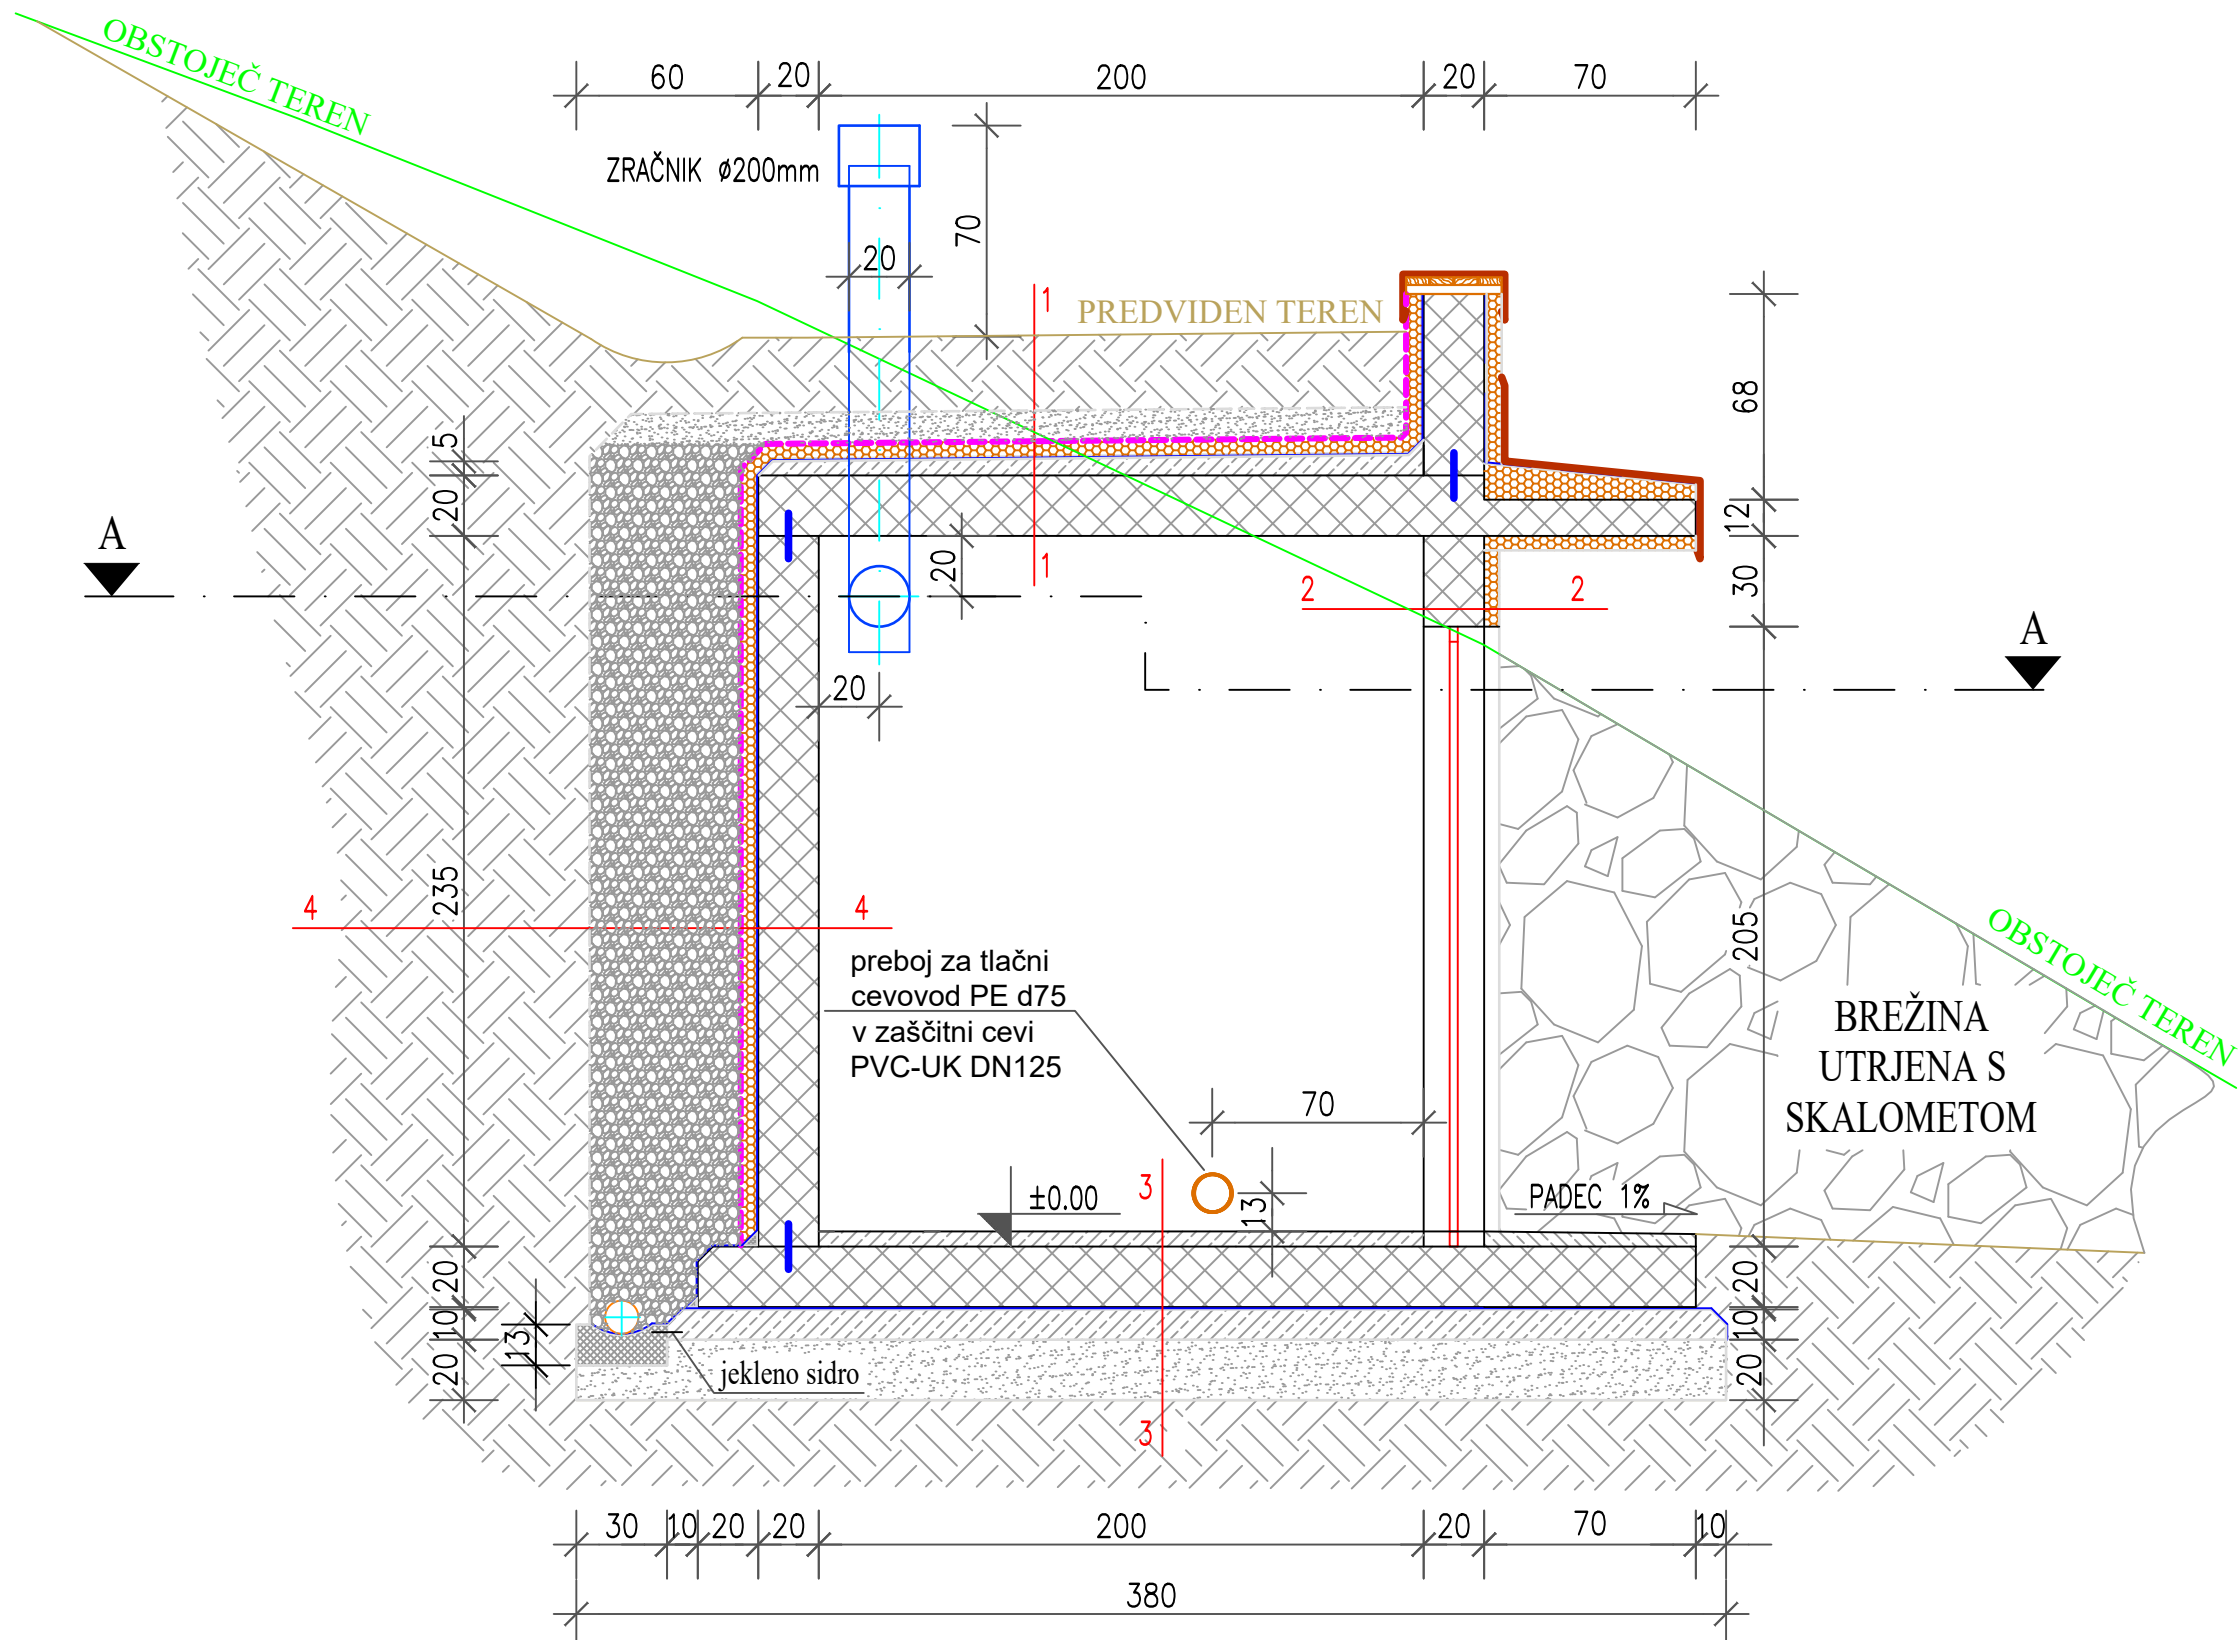

- 1-1: ZATRAVITEV
NASUTJE ZEMLJE (cca. 30 cm)
PESEK 0-4 mm (10 cm)
ČRNA PE FOLIJA S ČEPKI
TOPLOTNA IZOLACIJA/ZAŠČITA H.I.: STIRODUR (5 cm)
HIDROIZOLACIJA: BITUMENSKI PREMAZ (1 mm), IZOTEKT V4 mm
NAKLONSKI BETON (5 cm)
AB PLOŠČA MB30
DVOKOMP. EPOKSI POLIAMIDNI PREMAZ
VODOOOSTOJNI PREMAZ
- 2-2: ZAKLJUČNI FASADNI SLOJ (3 cm)
TOPLOTNA IZOLACIJA, STIRODUR (5 cm)
AB STENA MB30
PREMAZ BETONA Z VODOOOSTOJNO BELO BARVO
- 3-3: TALNA KERAMIKA (1 cm)
IZRAVNALNA MASA -LEPILO
PREMAZ Z EMULZIJO
NAKLONSKI BETON (5 cm)
AB PLOŠČA MB30-VODONEPREPUSTEN
HIDROIZOLACIJA V4 mm
PODLOŽNI BETON MB10
TAMPON (20 cm)
- 4-4: ZASUTJE Z ZEMLJO
GEOTEKSTIL 200 g/m2
DRENAŽNO NASUTJE: PRODEC d=16-32 mm
ČRNA PE FOLIJA S ČEPKI
TOPLOTNA IZOLACIJA/ZAŠČITA H.I.: STIRODUR (5 cm)
HIDROIZOLACIJA: BITUMENSKI PREMAZ (1 mm), IZOTEKT V4 mm
AB STENA MB30
VODOOOSTOJNI PREMAZ

VODOVOD KRIŽE - PEČICE - ŠAPOLE; ETAPA 1
PREČRPALIŠČE PEČICE - GOLI VRH
OPAŽNI NAČRT OBJEKTA; M 1:25
TLORIS, PREREZ

 Komunala Brežice d.o.o.		Cesta prih. brež. št. 18, 8250 Brežice Tel.: 030/204201-030/2042140 info@komunala-brežice.si www.komunala-brežice.si		Naročnik: Objekt:		Občina Brežice Vodovod Križe - Pečice - Šapole; ETAPA 1	
Faza:		PZI		Št. proj.:		V-10/2015-etapa1	
Opis risbe:		Opazni načrt objekta PCR Pečice za Goli Vrh		Št. načrta:		S-10/2015-etapa1	
		Predvideno stanje		Merilo:		M 1:25	
Ident. št. risbe:		4.5.6-02		Datum:		marec 2022	
Naziv:		Ime in priimek:		Ident. št. IZS:		Podpis:	
Odg. vodja. pr.:		Mitja Pompe, d.i.s.		S-1975			
Odg. pr.:		Mitja Pompe, d.i.s.		S-1975			
Projektant:		Mitja Pompe, d.i.s.		S-1975			
Datoteka:		4.5.6-02_Opazni načrt PCR Pečice-Goli vrh		Pravni podpis:		Razmnoževanje risbe ali njenih delov brez predhodnega pisnega soglasja Komunale Brežice d.o.o. ni dovoljeno!	

ZNAČILNOSTI

20240420 10:37 PROF. INŽENIR LUKA RUDOLFIČ