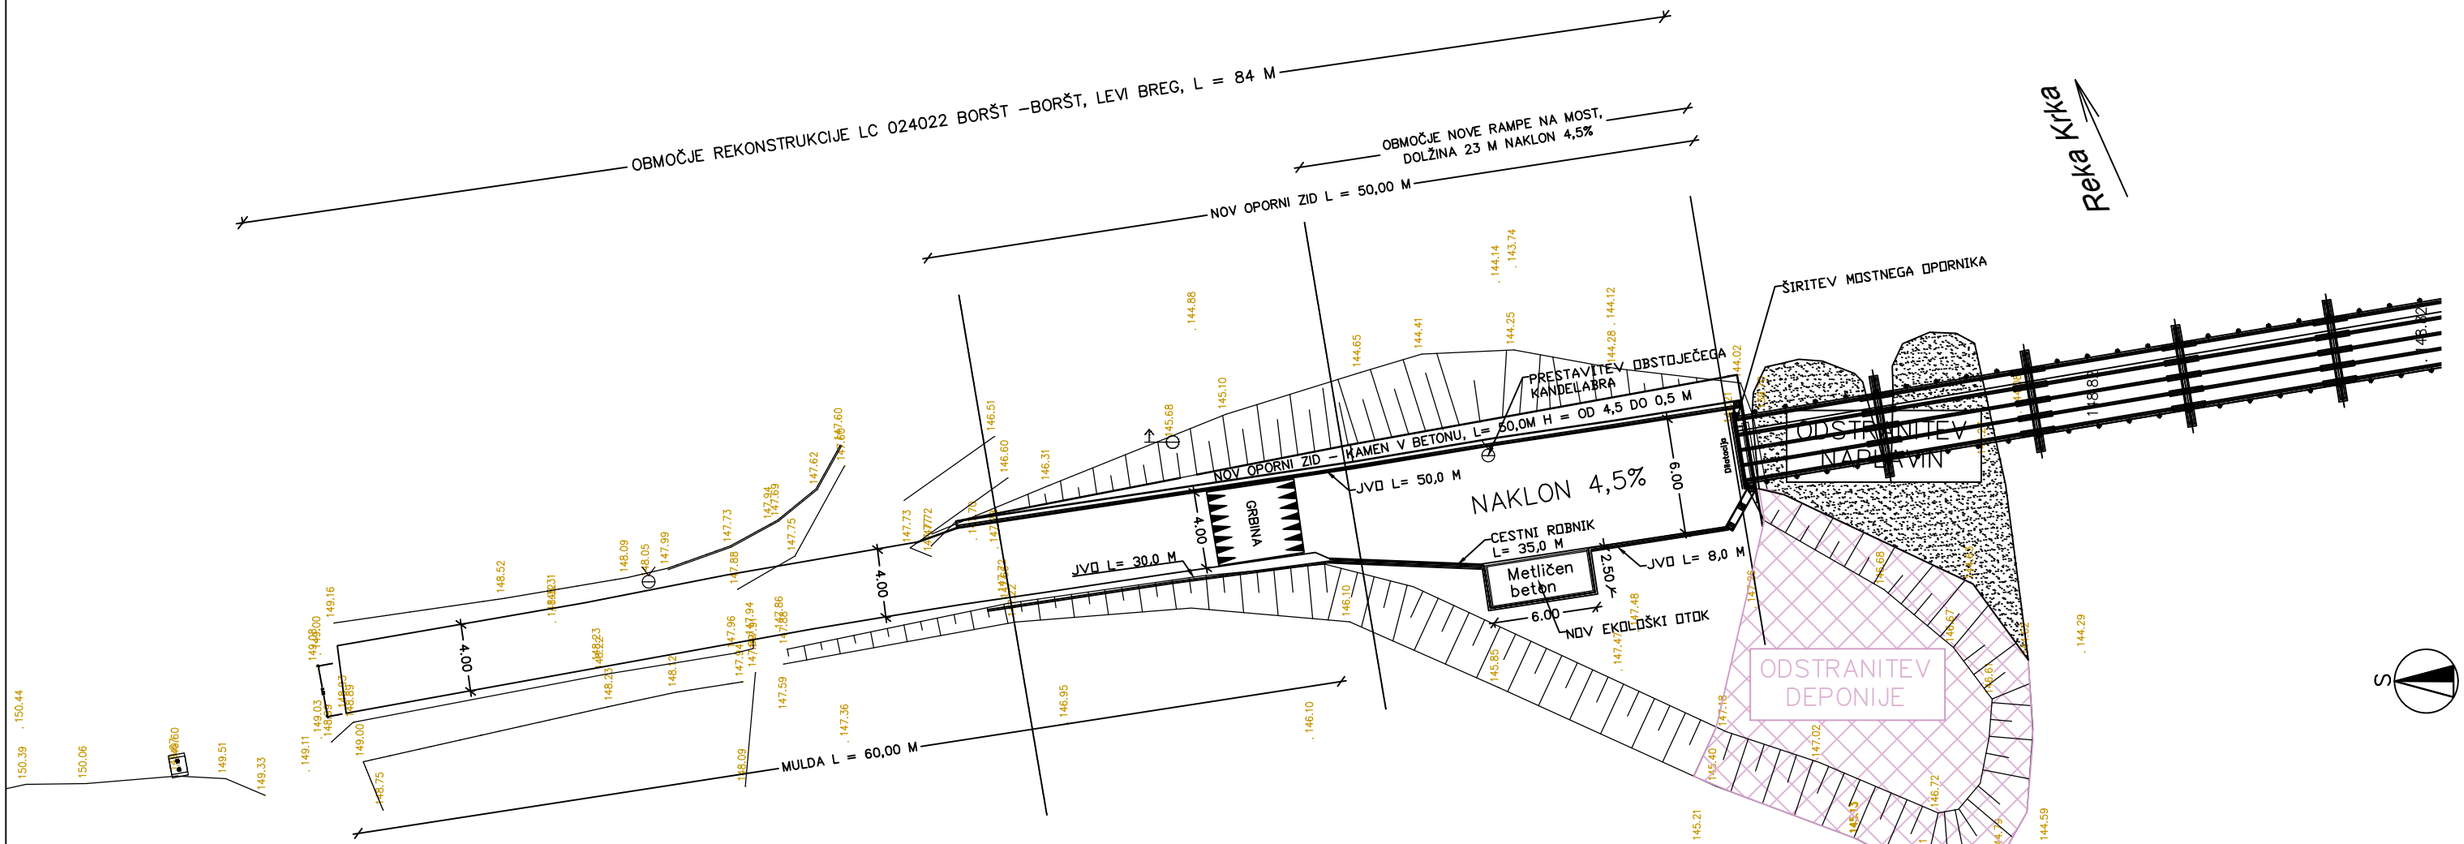

Sprememba:	Opis spremembe:	Datum spr.:	Podpis:

Investitor:
OBČINA BREŽICE
Cesta prvih borcev 18, 8250 Brežice

Projektant:
HSE INVEST d.o.o.
Obrežna ulica 170, 2000 Maribor

KOPIJA ZA JAVNO RAZGRNITEV

Objekt:
REKONSTRUKCIJA LC 024022 BORŠT - BORŠT

Del objekta/sistem:
MOST BORŠT

Vrsta načrta/prikaza:
PROJEKTNA NALOGA

Vsebina risbe (dokumenta):
SITUACIJA UREDITEV LEVI BREG

	Ime in priimek:	Id. št.:
Odgovorni vodja projekta:	Andrej Unetič d.i.g.	G-2781
Odgovorni projektant:	Andrej Unetič d.i.g.	G-2781
Sodelavec - projektant:		
Izdelal:	Andrej Unetič	

Datum izdelave:	JANUAR 2023	Merilo: 1:300	
Številka projekta:	OBR - 1/2023	Vrsta projekta:	IDZ
Klasifikacijska oznaka:	UA--------	Stran/ strani:	111
Identifikacijska oznaka:	HIOBR-G07		Spr.: