





Sprememba:		Opis spremembe:				Datum spr.:		Podpis:	
Investitor:				Objekt:					
OBČINA BREŽICE				REKONSTRUKCIJA LC 024.022 BORŠT - BORŠT					
Cesta prvih borcev 18, 8250 Brežice									
Projektant:				Del objekta/sistem:					
HSE INVEST d.o.o.				MOST BORŠT					
Obrežna ulica 170, 2000 Maribor									
				Vrsta načrta/prikaza:					
				PROJEKTNÁ NALOGA					
				Vsebina risbe (dokumenta):					
				POSNETEK OBSTOJEČEGA STANJA					
Odgovorni vodja projekta:		Ime in priimek:		Id. št.:		Številka projekta:		Vrsta projekta:	
Andrej Unetič d.i.g.		Andrej Unetič d.i.g.		G-2781		OBR - 1/2023		IDZ	
Odgovorni projektant:		Andrej Unetič d.i.g.		G-2781		Klasifikacijska oznaka:		Stran/strani:	
Sodelavec - projektant:						UA - - - - -		111	
Izdelal:		Andrej Unetič				Identifikacijska oznaka:		Spr.:	
Datum izdelave:		Merilo:		1:300		H10BR-GO1			
JANUAR 2023									

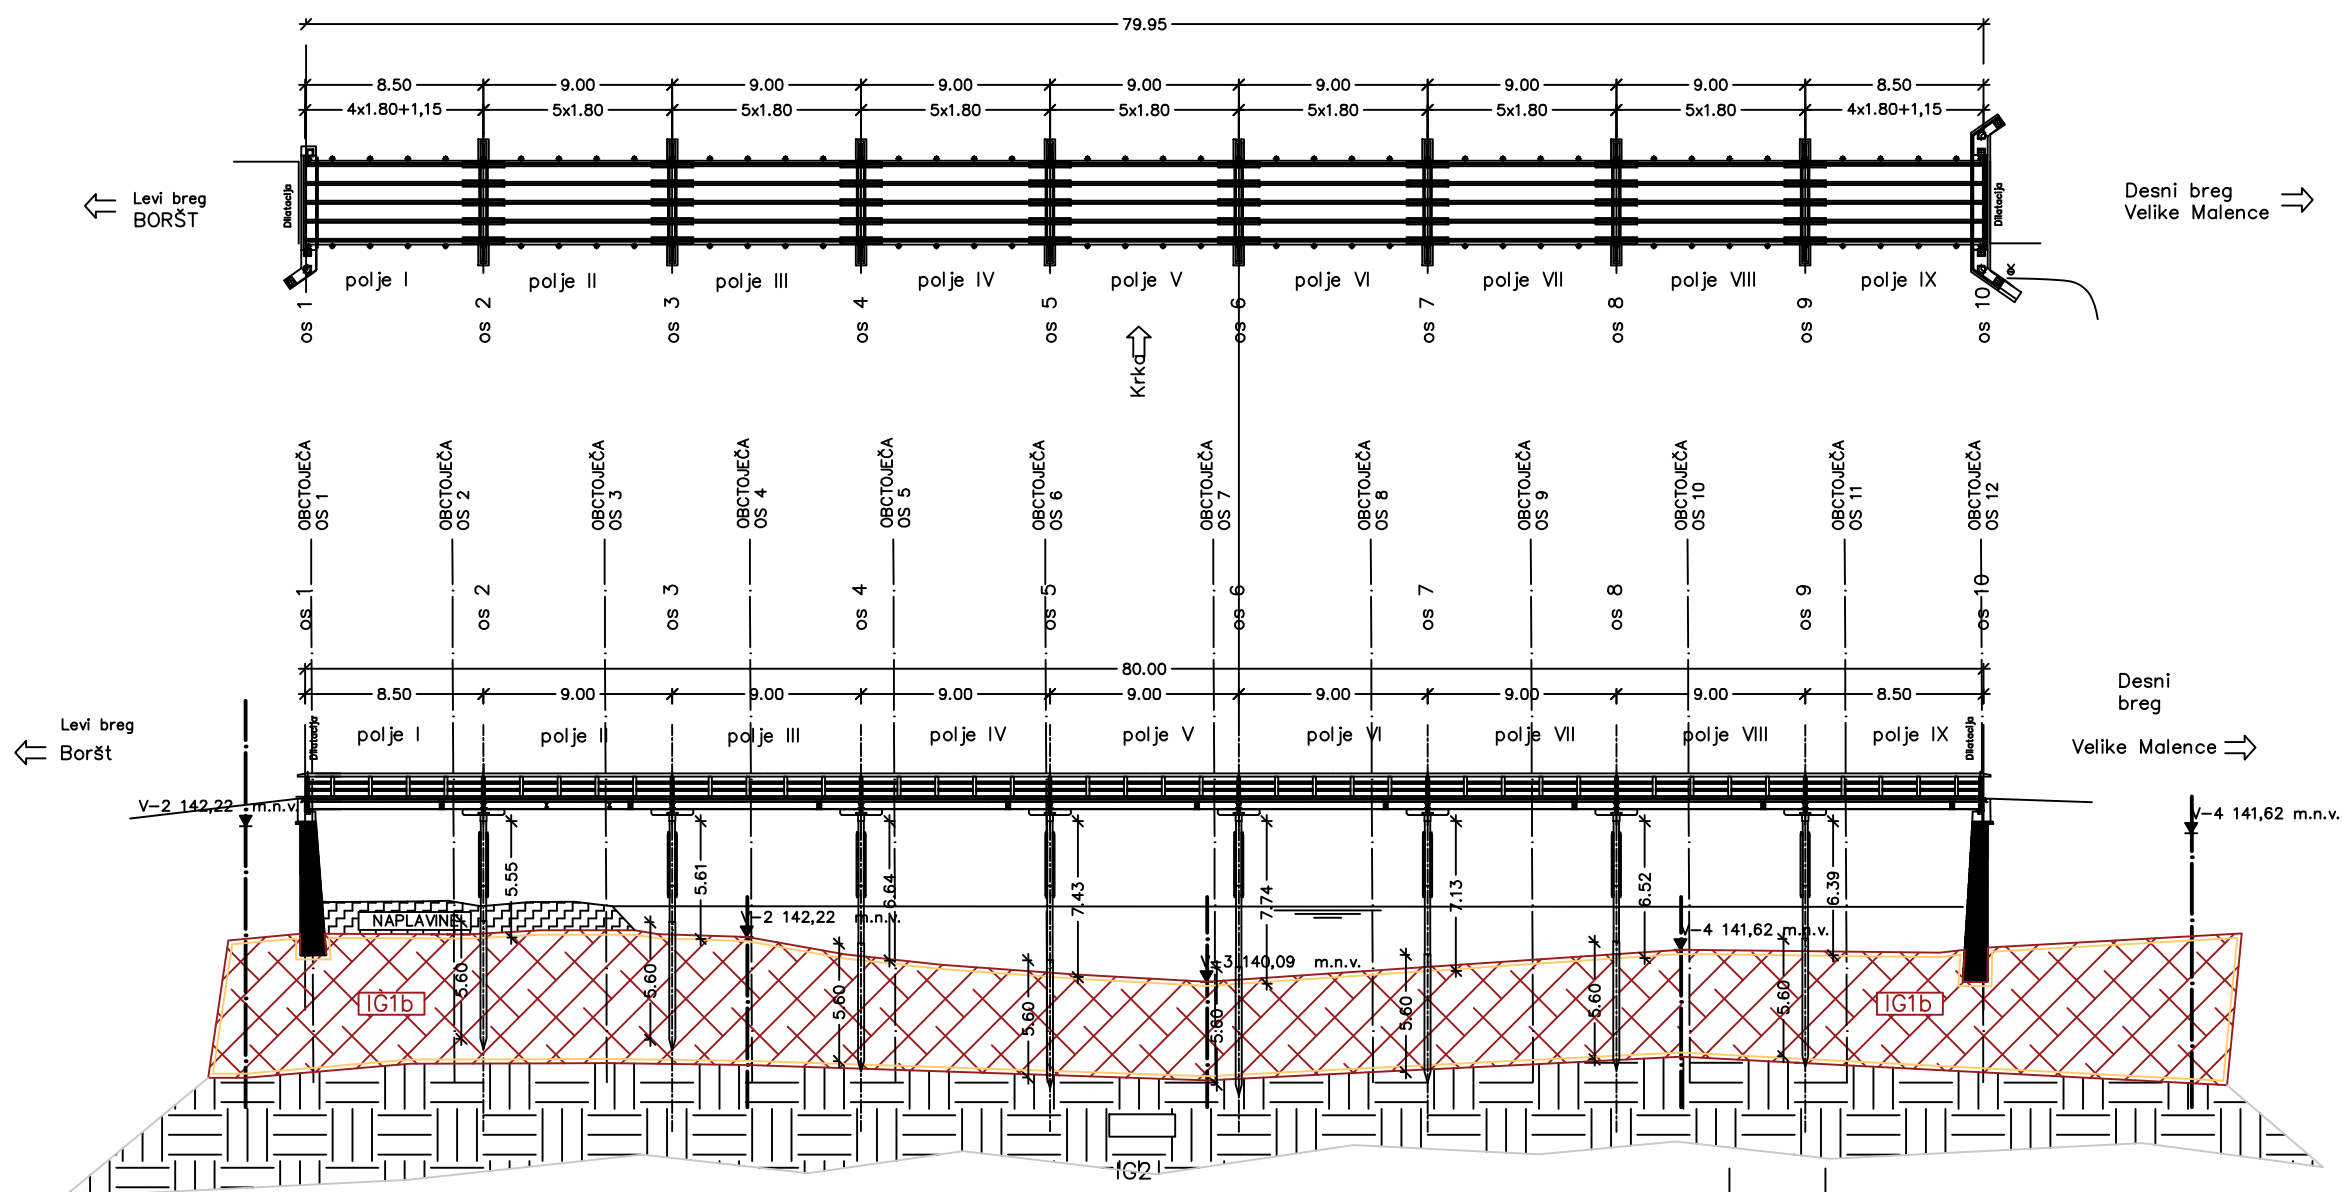

Sprememba:		Opis spremembe:		Datum spr.:		Podpis:	
Investitor:		OBČINA BREŽICE		Objekt:		REKONSTRUKCIJA LC 024022 BORŠT - BORŠT	
Cesta prvih borcev 18, 8250 Brežice		Projektant:		Del objekta/sistem:		MOST BORŠT	
HSE INVEST d.o.o.		hse Invest		Vrsta načrta/prikaza:		PROJEKTNALOGA	
Obrežna ulica 170, 2000 Maribor		Skupina hse		Vsečina risbe (dokumenta):		TLORIS IN PREREZ NOVE KONSTRUKCIJE MOSTU	
Ime in priimek:		Id. št.:		Številka projekta:		Vrsta projekta:	
Odgovorni vodja projekta:		Andrej Unetič d.i.g.		G-2781		IDZ	
Odgovorni projektant:		Andrej Unetič d.i.g.		G-2781		Stran/strani:	
Sodelavec - projektant:				Klasifikacijska oznaka:		111	
Izdela:		Andrej Unetič		Identifikacijska oznaka:		H10BR-G02	
Datum izdelave:		JANUAR 2023		Merilo:		1:300	
						Spr.	

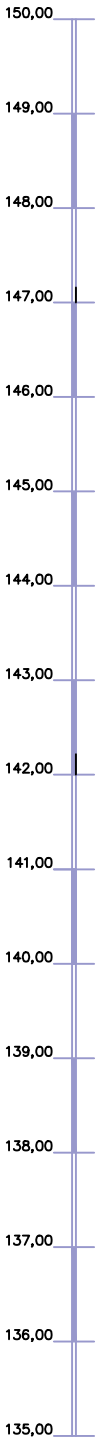


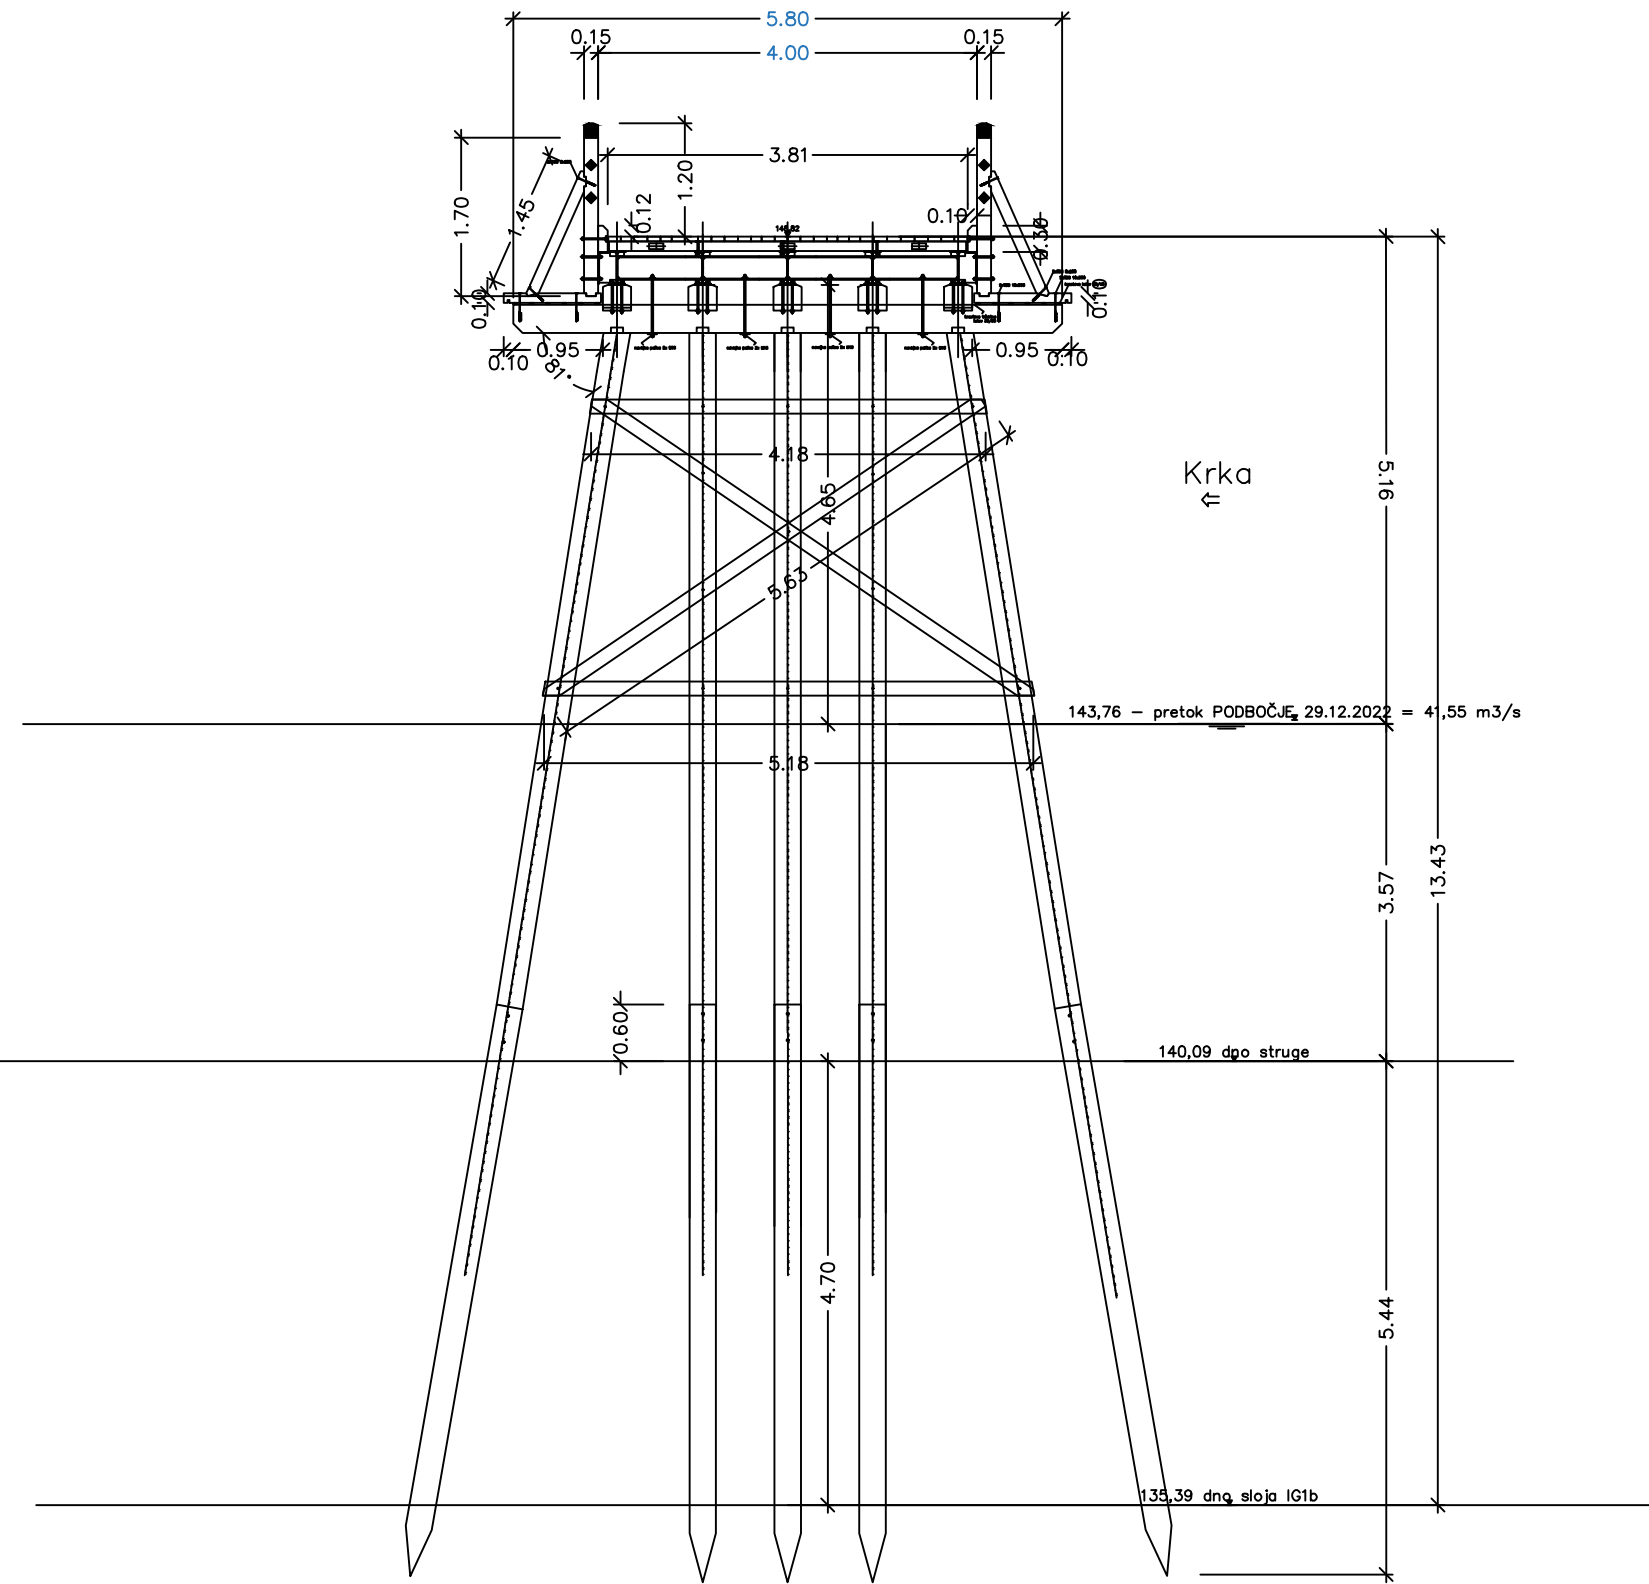

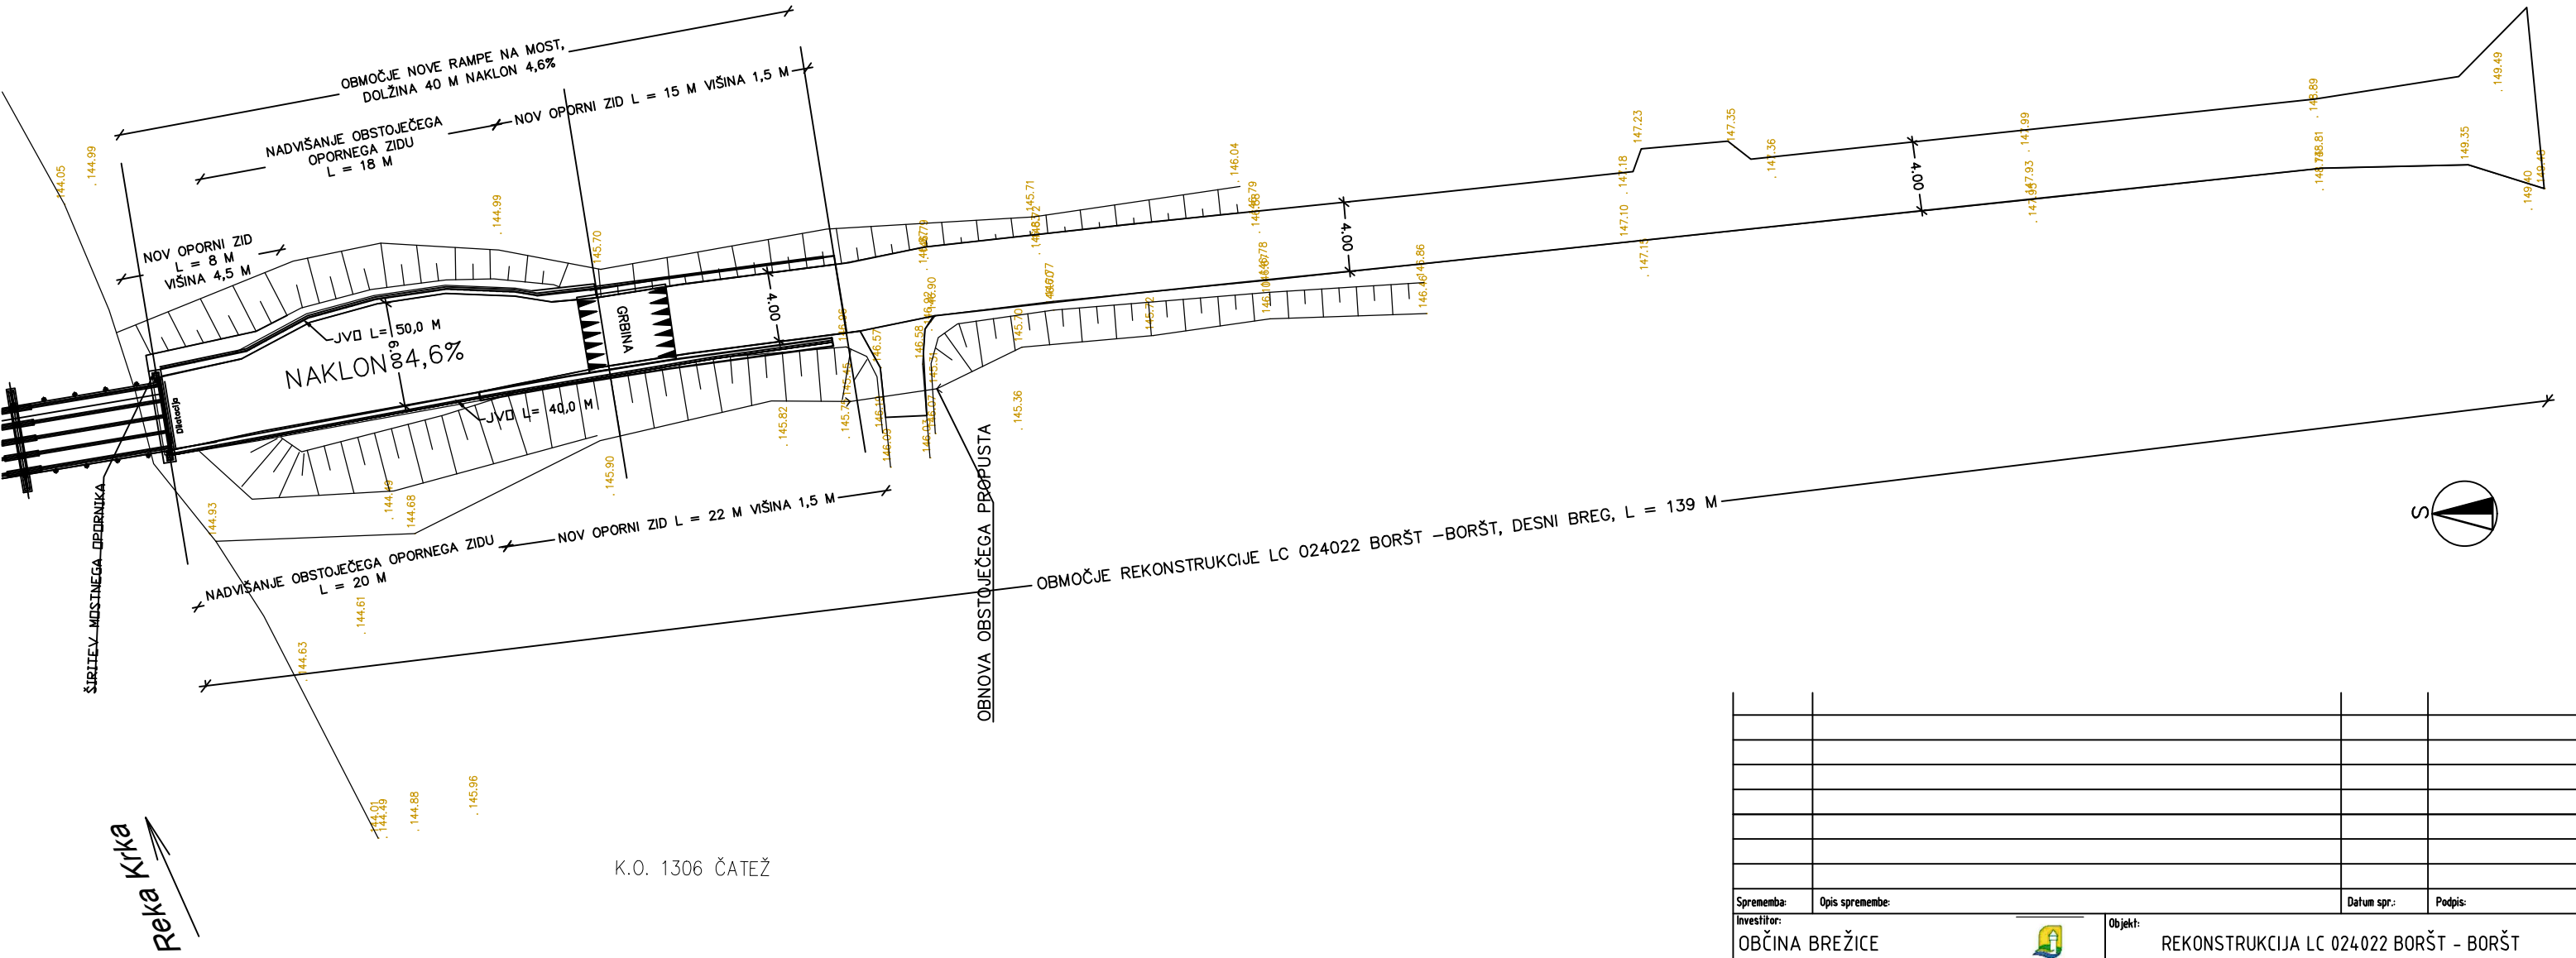Sprememba:		Opis spremembe:		Datum spr.:		Podpis:	
Investitor:		Objekt:		Det objekta/sistem:		Vrsta načrta/prikaza:	
OBČINA BREŽICE		REKONSTRUKCIJA LC 024022 BORŠT - BORŠT		MOST BORŠT		PROJEKTNALOGA	
Cesta prvih borcev 18, 8250 Brežice		HSE INVEST d.o.o.		Obrežna ulica 170, 2000 Maribor		Vsebinska risba (dokumenta):	
Projektant:		HSE INVEST d.o.o.		Obrežna ulica 170, 2000 Maribor		KARAKTERISTIČNI PREČNI PREREZ MOSTNE KONSTRUKCIJE	
Odgovorni vodja projekta:		Andrej Unetič d.i.g.		G-2781		Številka projekta:	
Odgovorni projektant:		Andrej Unetič d.i.g.		G-2781		Klasifikacijska oznaka:	
Sodelavec - projektant:						OBR - 1/2023	
Izdelal:		Andrej Unetič				Vrsta projekta:	
Datum izdelave:		JANUAR 2023		Merilo:		1:300	
						Identifikacijska oznaka:	
						H10BR-G03	
						Stran/strani:	
						111	
						Spr.	



K.O. 1306 ČATEŽ

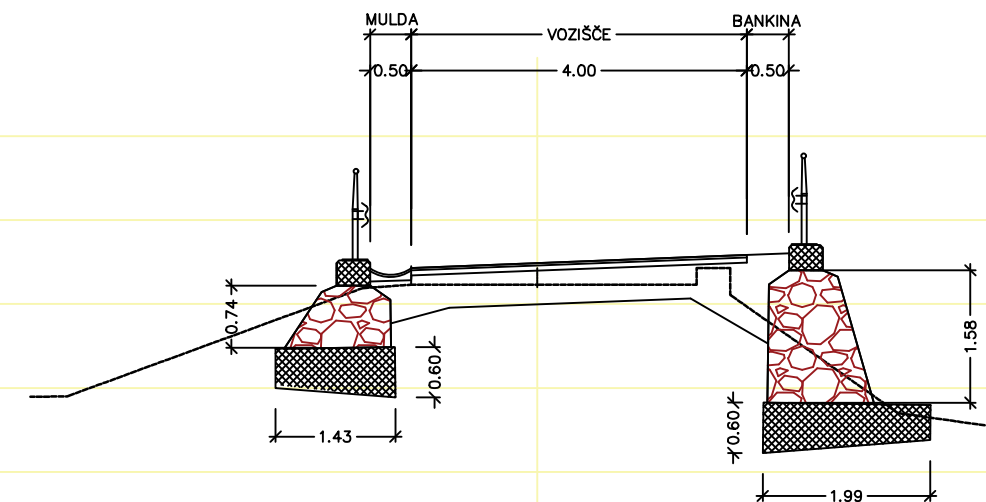Sprememba:		Opis spremembe:		Datum spr.:		Podpis:	
Investitor:		Objekt:		Del objekta/sistem:		Vrsta načrta/prikaza:	
OBČINA BREŽICE		REKONSTRUKCIJA LC 024022 BORŠT - BORŠT		MOST BORŠT		PROJEKTNALOGA	
Cesta prvih borcev 18, 8250 Brežice		Projektant:		HSE INVEST d.o.o.		Vsečina risbe (dokumenta):	
Obrežna ulica 170, 2000 Maribor		HSE INVEST		SITUACIJA UREDITEV DESNI BREG		Številka projekta:	
						OBR - 1/2023	
						Vrsta projekta:	
						IDZ	
						Klasifikacijska oznaka:	
						Stran/strani:	
						111	
						Identifikacijska oznaka:	
						H10BR-G04	
Datum izdelave:		Merilo:		Spr.			
JANUAR 2023		1:300					




Sprememba:	Opis spremembe:	Datum spr.:	Podpis:		
Investitor: OBČINA BREŽICE Cesta prvih borcev 18, 8250 Brežice			Objekt: REKONSTRUKCIJA LC 024022 BORŠT - BORŠT		
Projektant: HSE INVEST d.o.o. Obrežna ulica 170, 2000 Maribor			Del objekta/sistem: MOST BORŠT		
			Vrsta načrta/prijava: PROJEKTNA NALOGA		
	Ime in priimek:	Id. št.:	Vsebina risbe (dokumenta): KARAKTERISTIČNI PREREZI UREDITEV DESNI BREG		
Odgovorni vodja projekta:	Andrej Unetič d.g.	G-2781			
Odgovorni projektant:	Andrej Unetič d.g.	G-2781			
Sodelavec - projektant:			Številka projekta:	OBR - 1/2023	Vrsta projekta: IDZ
Izdelal:	Andrej Unetič		Klasifikacijska oznaka:	UA-----	Stran/ strani: 111
Datum izdelave:	JANUAR 2023	Merilo: 1:100	Identifikacijska oznaka:	HIOBR-GOS	Spr.








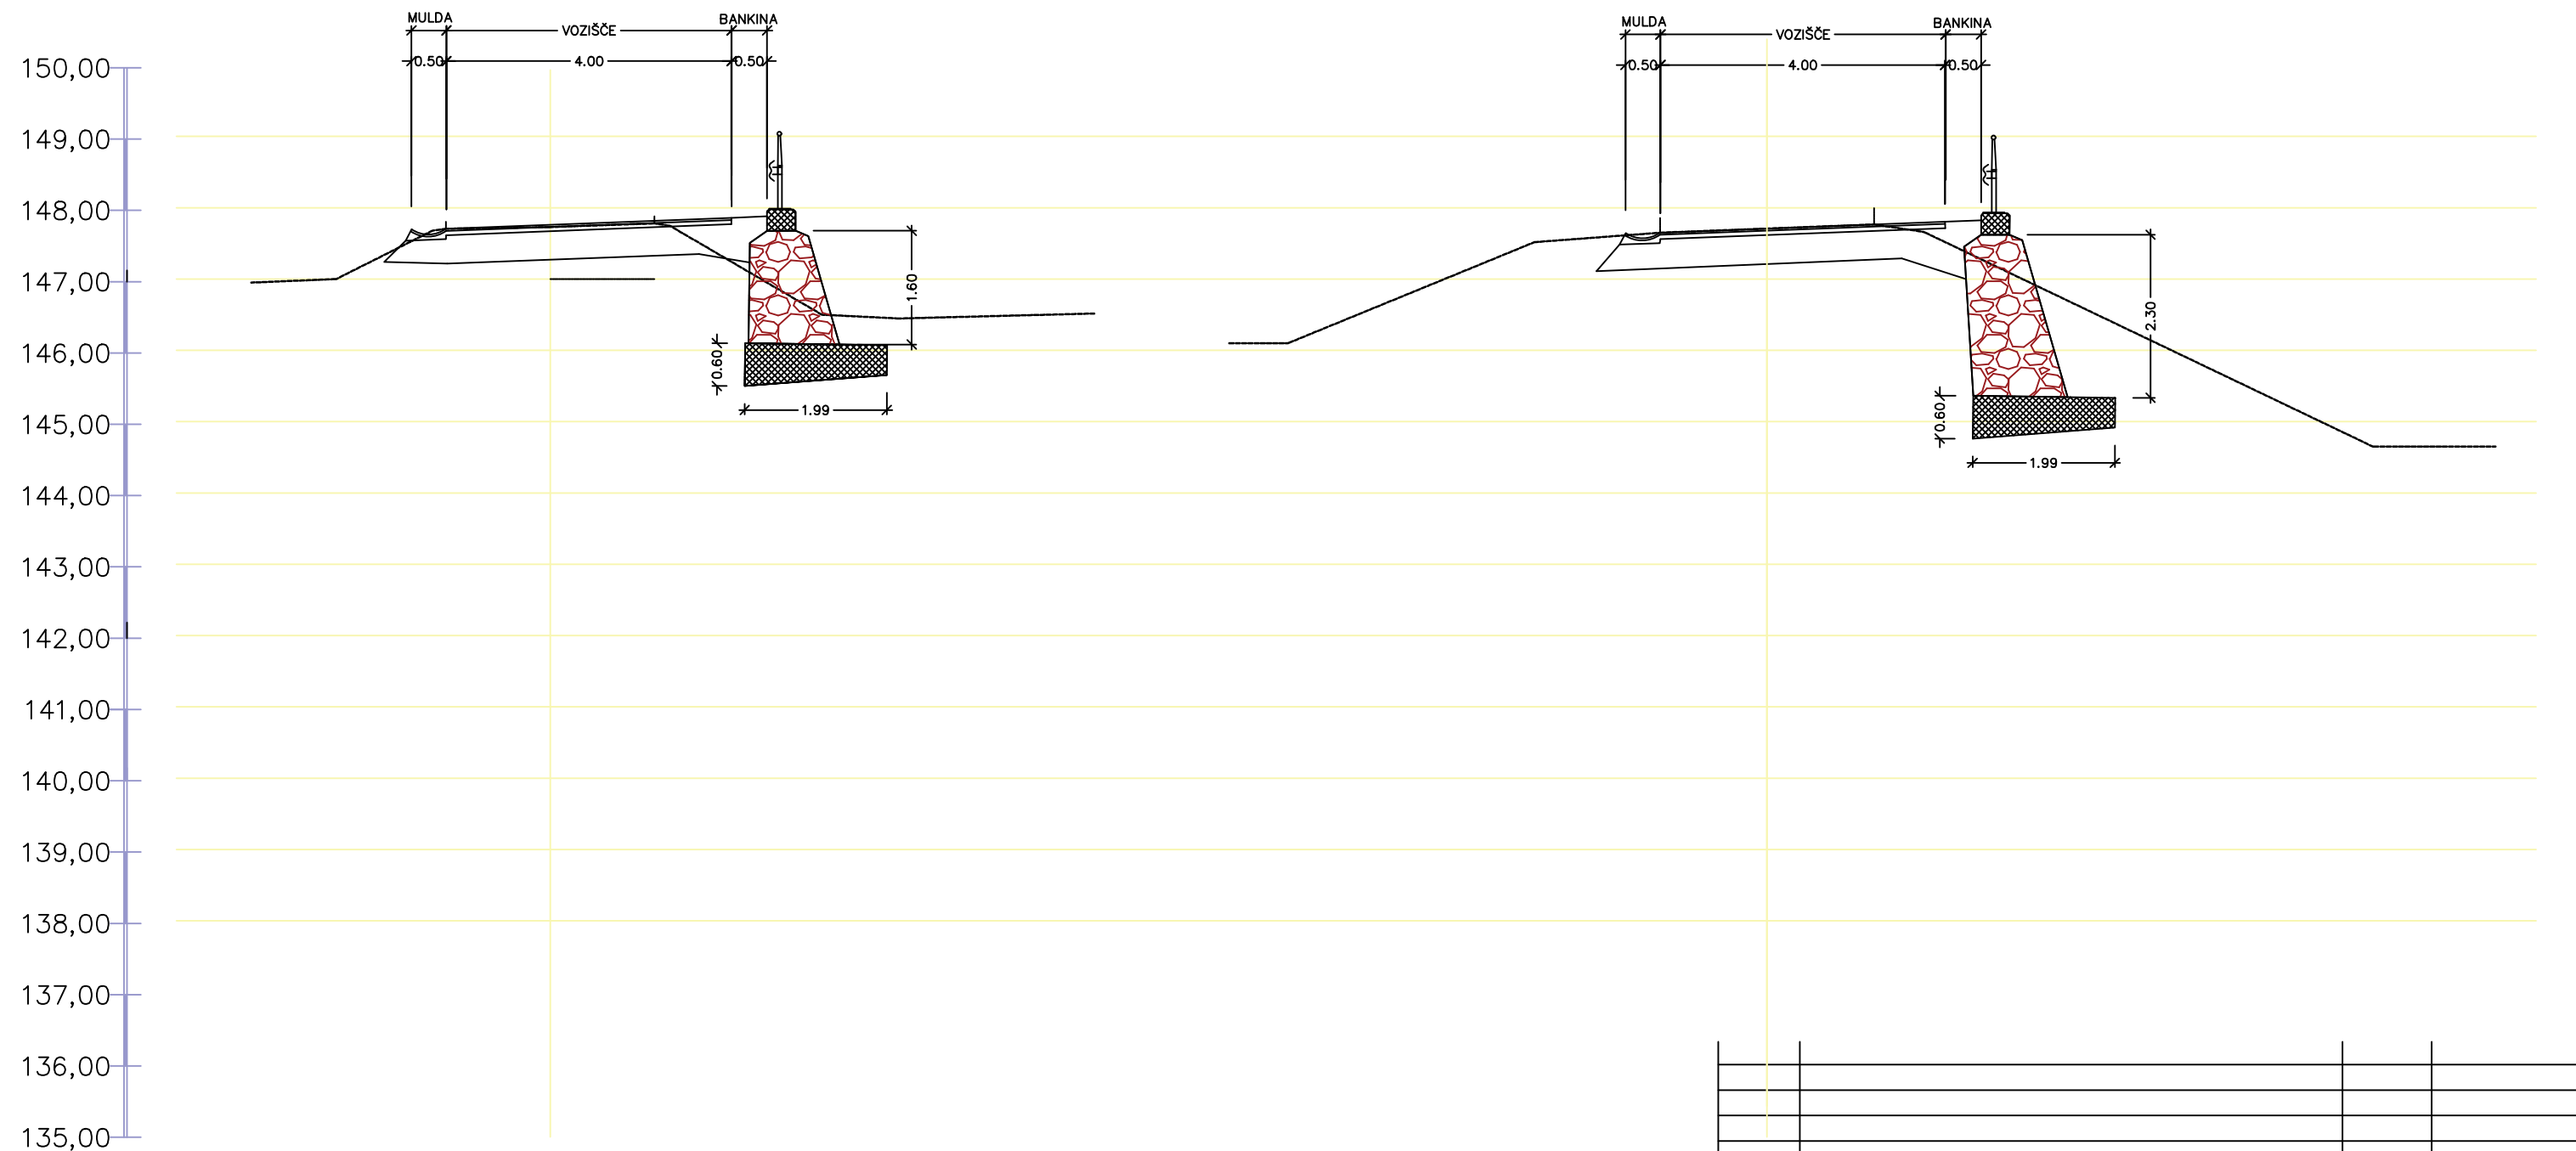

Sprememba:		Opis spremembe:		Datum spr.:		Podpis:	
Investitor:		OBČINA BREŽICE		Objekt:		REKONSTRUKCIJA LC 024022 BORŠT - BORŠT	
Cesta prvih borcev 18, 8250 Brežice				Det objekta/sistem:		MOST BORŠT	
Projektant:		HSE INVEST d.o.o.		Vrsta načrta/prikaza:		PROJEKTNNA NALOGA	
Obrežna ulica 170, 2000 Maribor				Vsečina risbe (dokumenta):		KARAKTERISTIČNI PREREZI UREDITEV LEVI BREG	
Odgovorni vodja projekta:		Andrej Unetič d.i.g.		Številka projekta:		OBR - 1/2023	
Odgovorni projektant:		Andrej Unetič d.i.g.		Klasifikacijska oznaka:		UA-----	
Sodelavec - projektant:				Identifikacijska oznaka:		HI0BR-G08	
Izdela:		Andrej Unetič		Datum izdelave:		JANUAR 2023	
Merilo:		1:300		Vrsta projekta:		IDZ	
Stran/strani:		111		Spr.:			



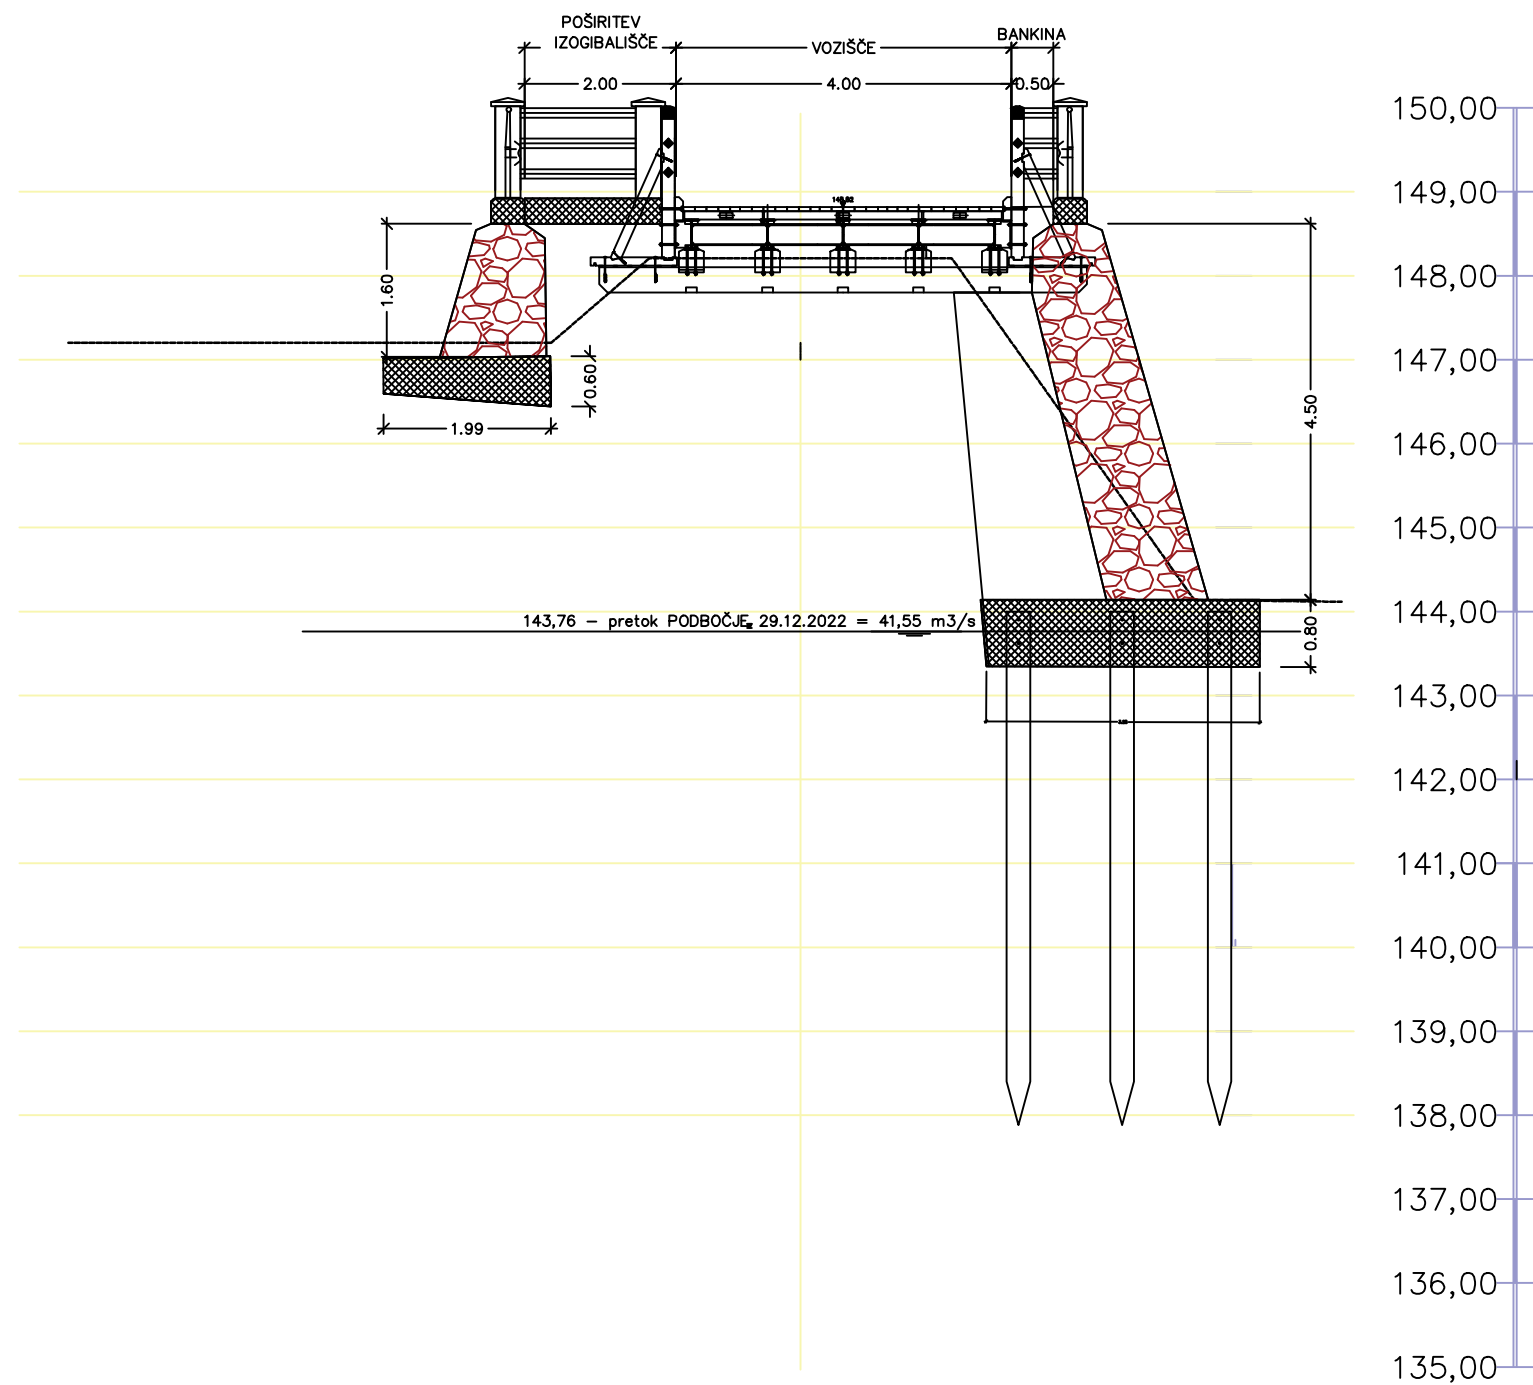

Sprememba:	Opis spremembe:	Datum spr.:	Podpis:			
Investitor:		Objekt:				
OBČINA BREŽICE		REKONSTRUKCIJA LC 024022 BORŠT – BORŠT				
Cesta prvih borcev 18, 8250 Brežice						
Projektant:		Del objekta/sistem:				
HSE INVEST d.o.o.		MOST BORŠT				
Obrežna ulica 170, 2000 Maribor						
		Vrsta načrta/prikaza:				
		PROJEKTNÁ NALOGA				
	Ime in priimek:	Id. št.:	Vsebina risbe (dokumenta):			
Odgovorni vodja projekta:	Andrej Unetič d.i.g.	G-2781	KARKATERISTIČNI PREREZ 3-3 LEVI BREG			
Odgovorni projektant:	Andrej Unetič d.i.g.	G-2781				
Sodelavec – projektant:						
Izdelal:	Andrej Unetič		Številka projekta:	OBR – 1/2023	Vrsta projekta:	IDZ
Datum izdelave:	JANUAR 2023	Merilo:	Klasifikacijska oznaka:	UA – – – – –	Stran/ strani:	111
		1:300	Identifikacijska oznaka:	H10BR-G09		Spr: