

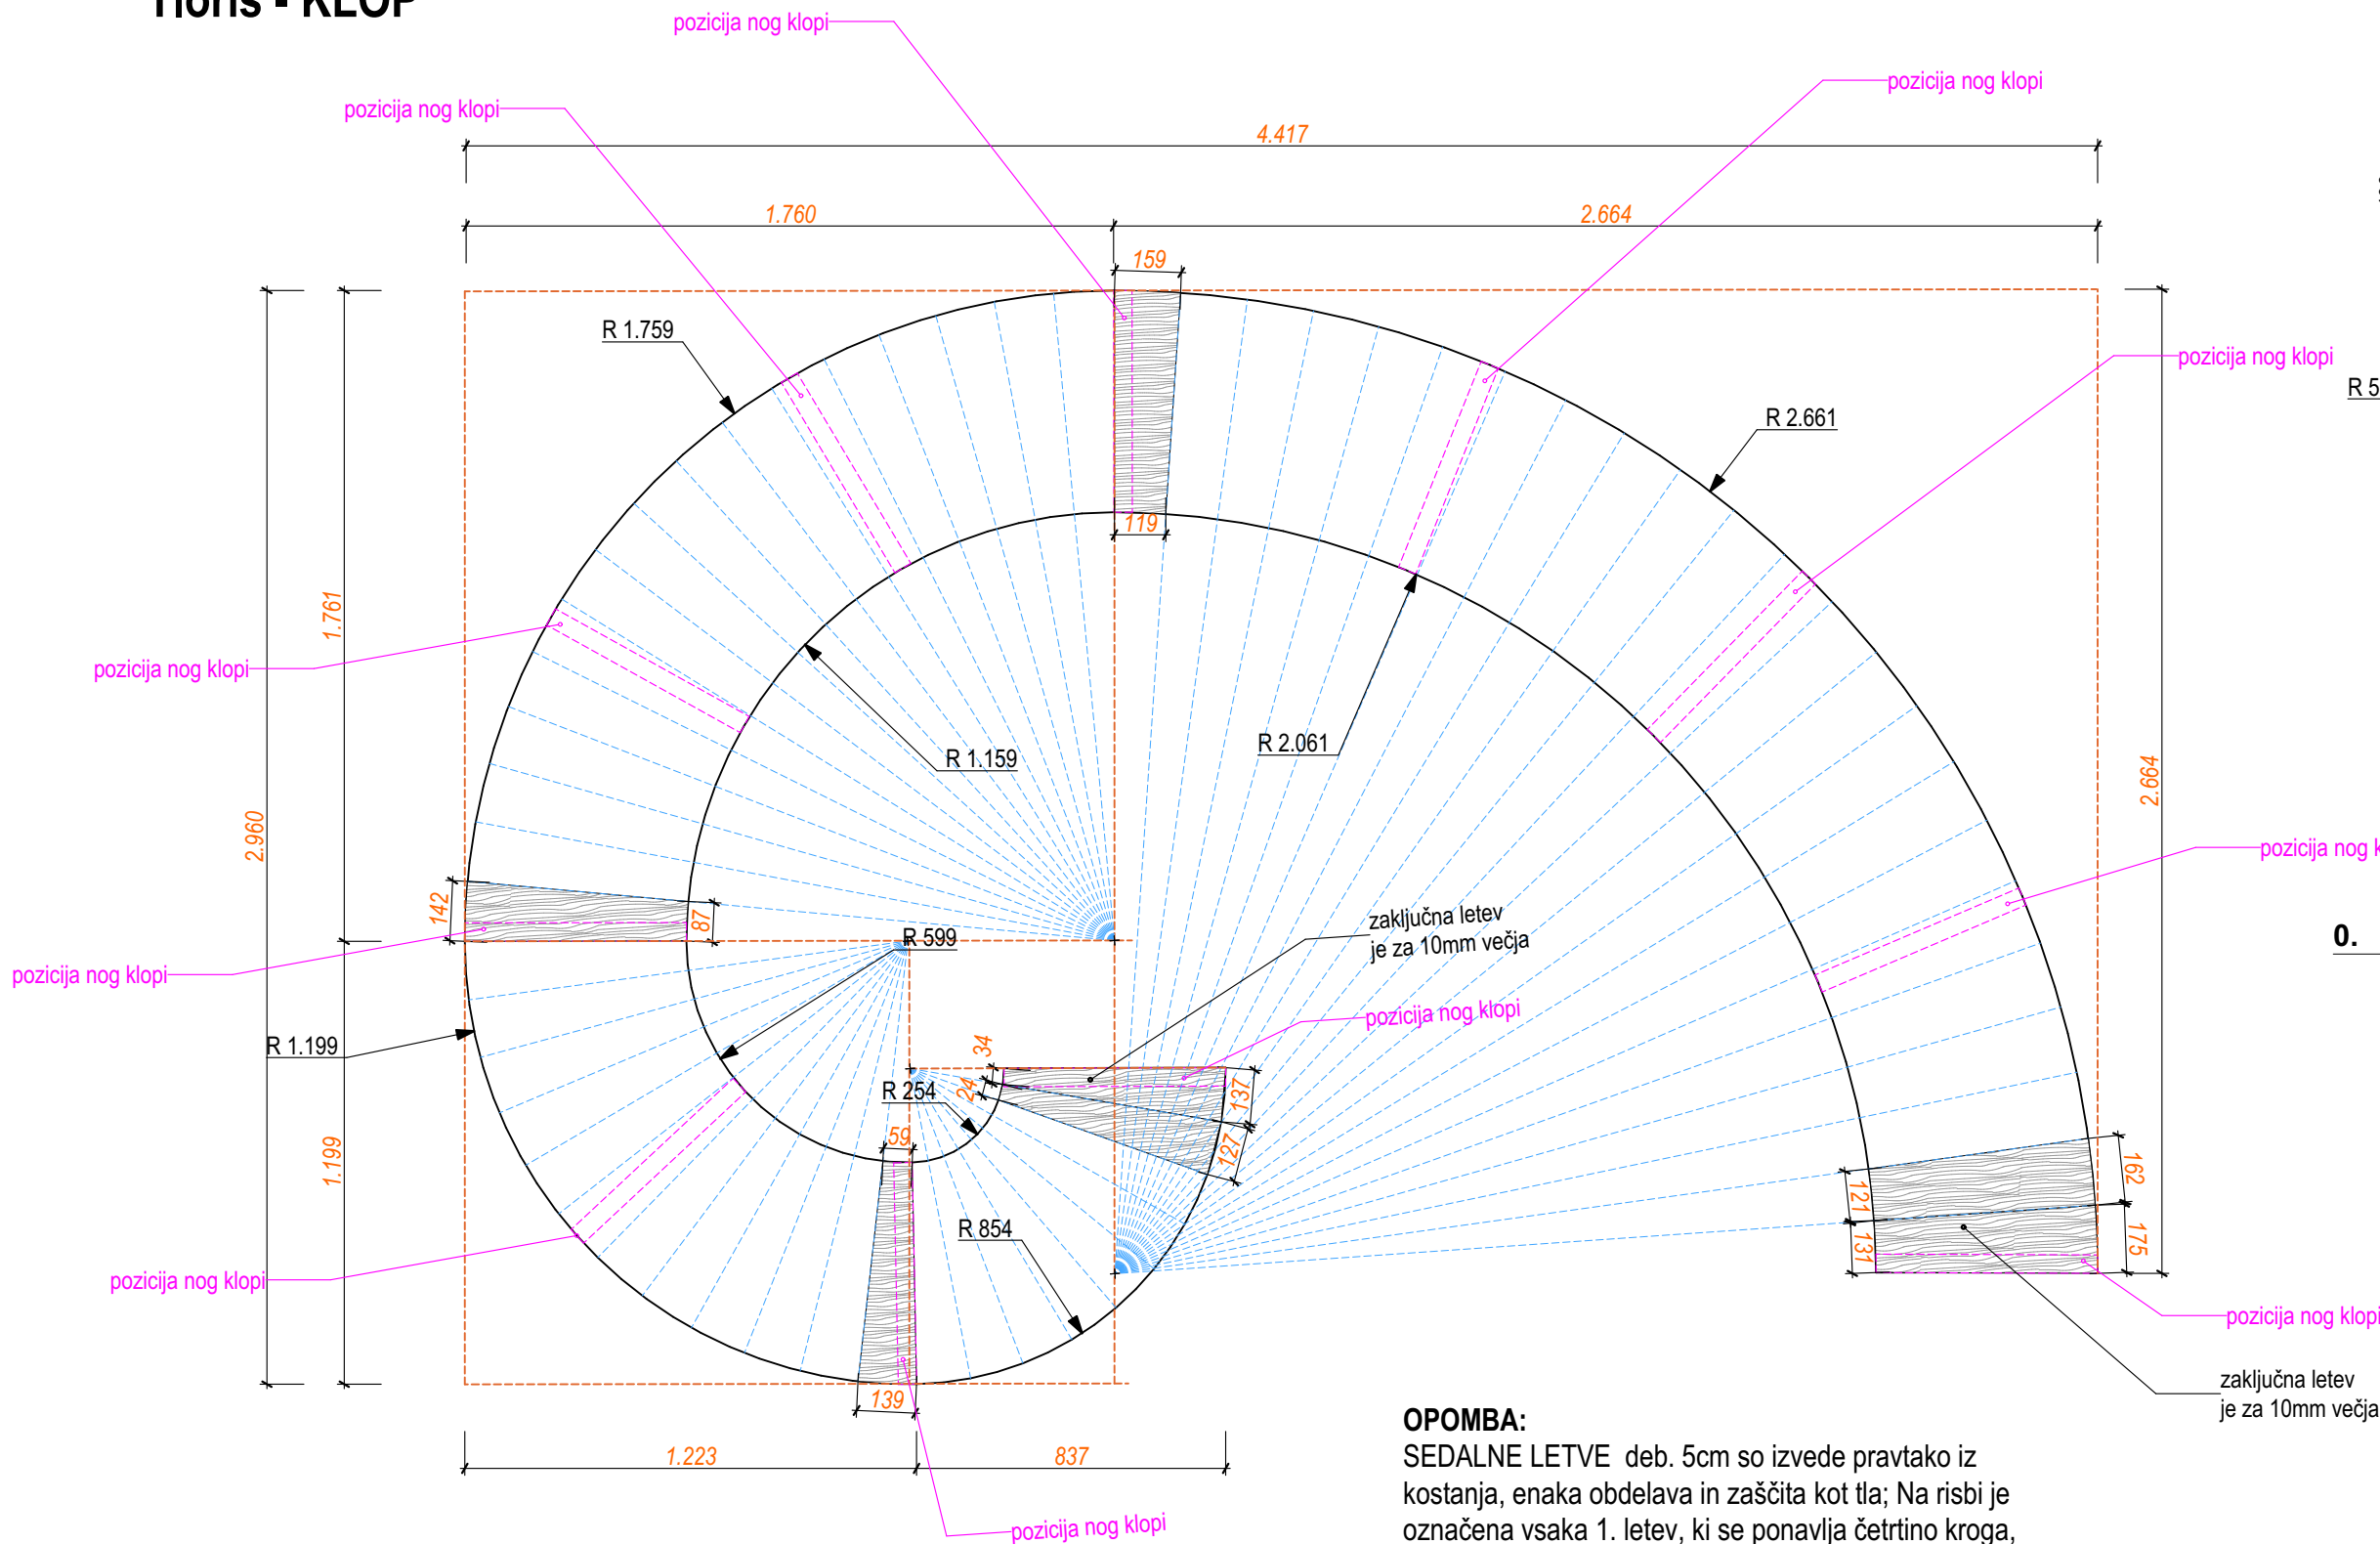


Tloris - KLOP

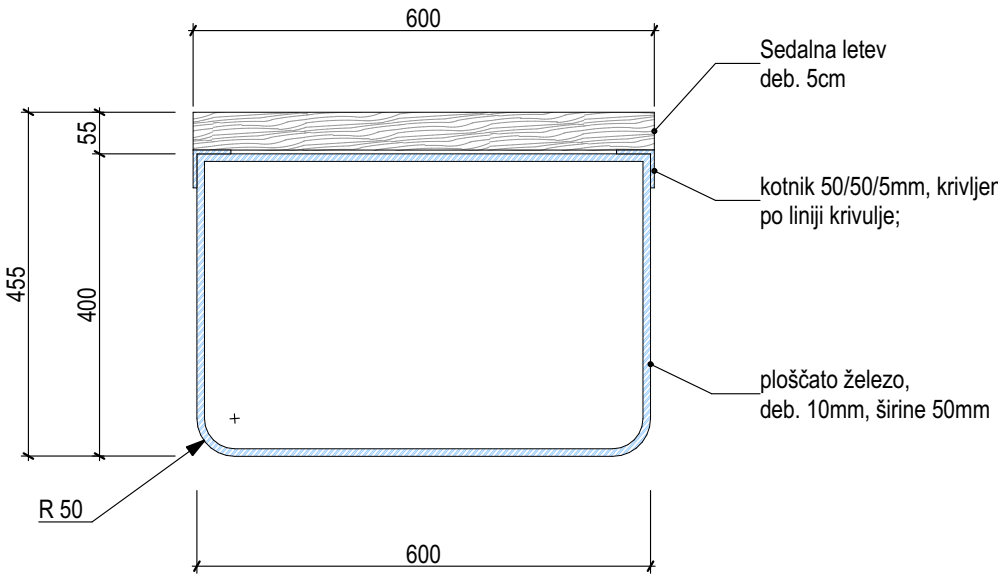

OPOMBA:
SEDALNE LETVE deb. 5cm so izvede pravitako iz kostanja, enaka obdelava in zaščita kot tla; Na risbi je označena vsaka 1. letev, ki se ponavlja četrtno kroga, otem nastopi druga dimenzija, zaradi razlinih radijev; Kotirane so upoštevajoč , da je razmak med posamezno letvijo 20mm; Risano je brez 20mm fuge;

Prerez - NOGA za KLOP

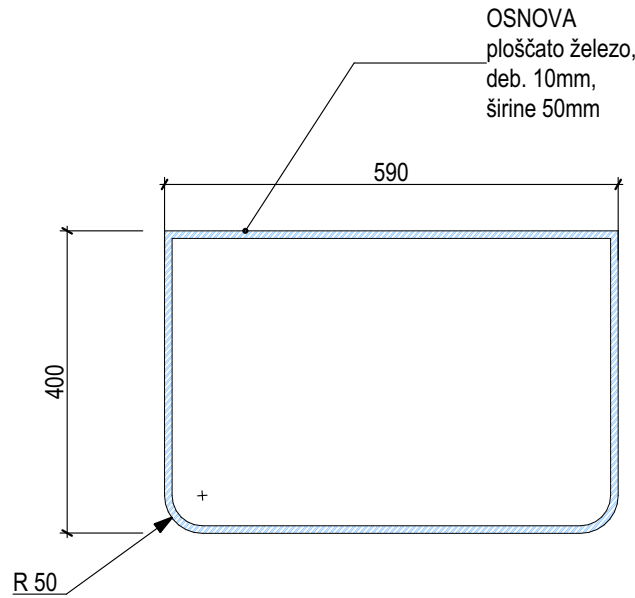


OPOMBA:
NOGA za klop je izdelana iz ploščatega železa deb. 10mm, širine 50mm in je privijačena v tla oz. lesene deske/plohe; Med seboj so noge povezane s kotnikom, ki se ga izdela iz 5mm debele pločevine, zato da se lahko izvede ustrezne radije in zavetruje celo klop, po potrebi dodati še diagonalne povezave iz enake pločevine; Na kotnike se vijači tudi sedalne letve. - jekleni del vroče cinkan in barvan RAL 8019;

OPOMBE:
Vse mere preveriti na objektu!
V PRIMERU NEJASNOSTI KONTAKTIRATI PROJEKTANTA!
Risbe jeklene konstrukcije upoštevati v povezavi z načrtom GRADBENIŠTVA!
Parapeti ograje so merjeni od gotovega tlaka!
±0,00 = +384,50 m n.v.

0. KLOP M10 1:10

Investitor: OBČINA BREŽICE, C. prvih borcev 18, 8250 Brežice	
Objekt: Razgledna ploščad / Sv. VID	
Vrsta projekta: PZI	Vrsta načrta: 0/1 Vodilni načrt - načrt ARHITEKTURE
Vsebina risbe: Detajl - KLOP (D-02)	
Odg. projektant: Grega BIZJAK, u.d.i.a., ZAPS 1592 A	
Projektanti: Grega BIZJAK, u.d.i.a. Tadeja ŠEPEC BIZJAK, u.d.i.a. Črt BRESKVAR	
Št. projekta: A-20-11	Merilo: M 1:20
List: 07	Datum: avgust 2021

naino[®]
arhitekturni biro



NAINO d.o.o.
Bizelska c. 80a, SLO-8250 Brežice
t - 041/512 511, 041/948 100
e - info@naino.si; www.naino.si