



TLORIS TEMELJEV

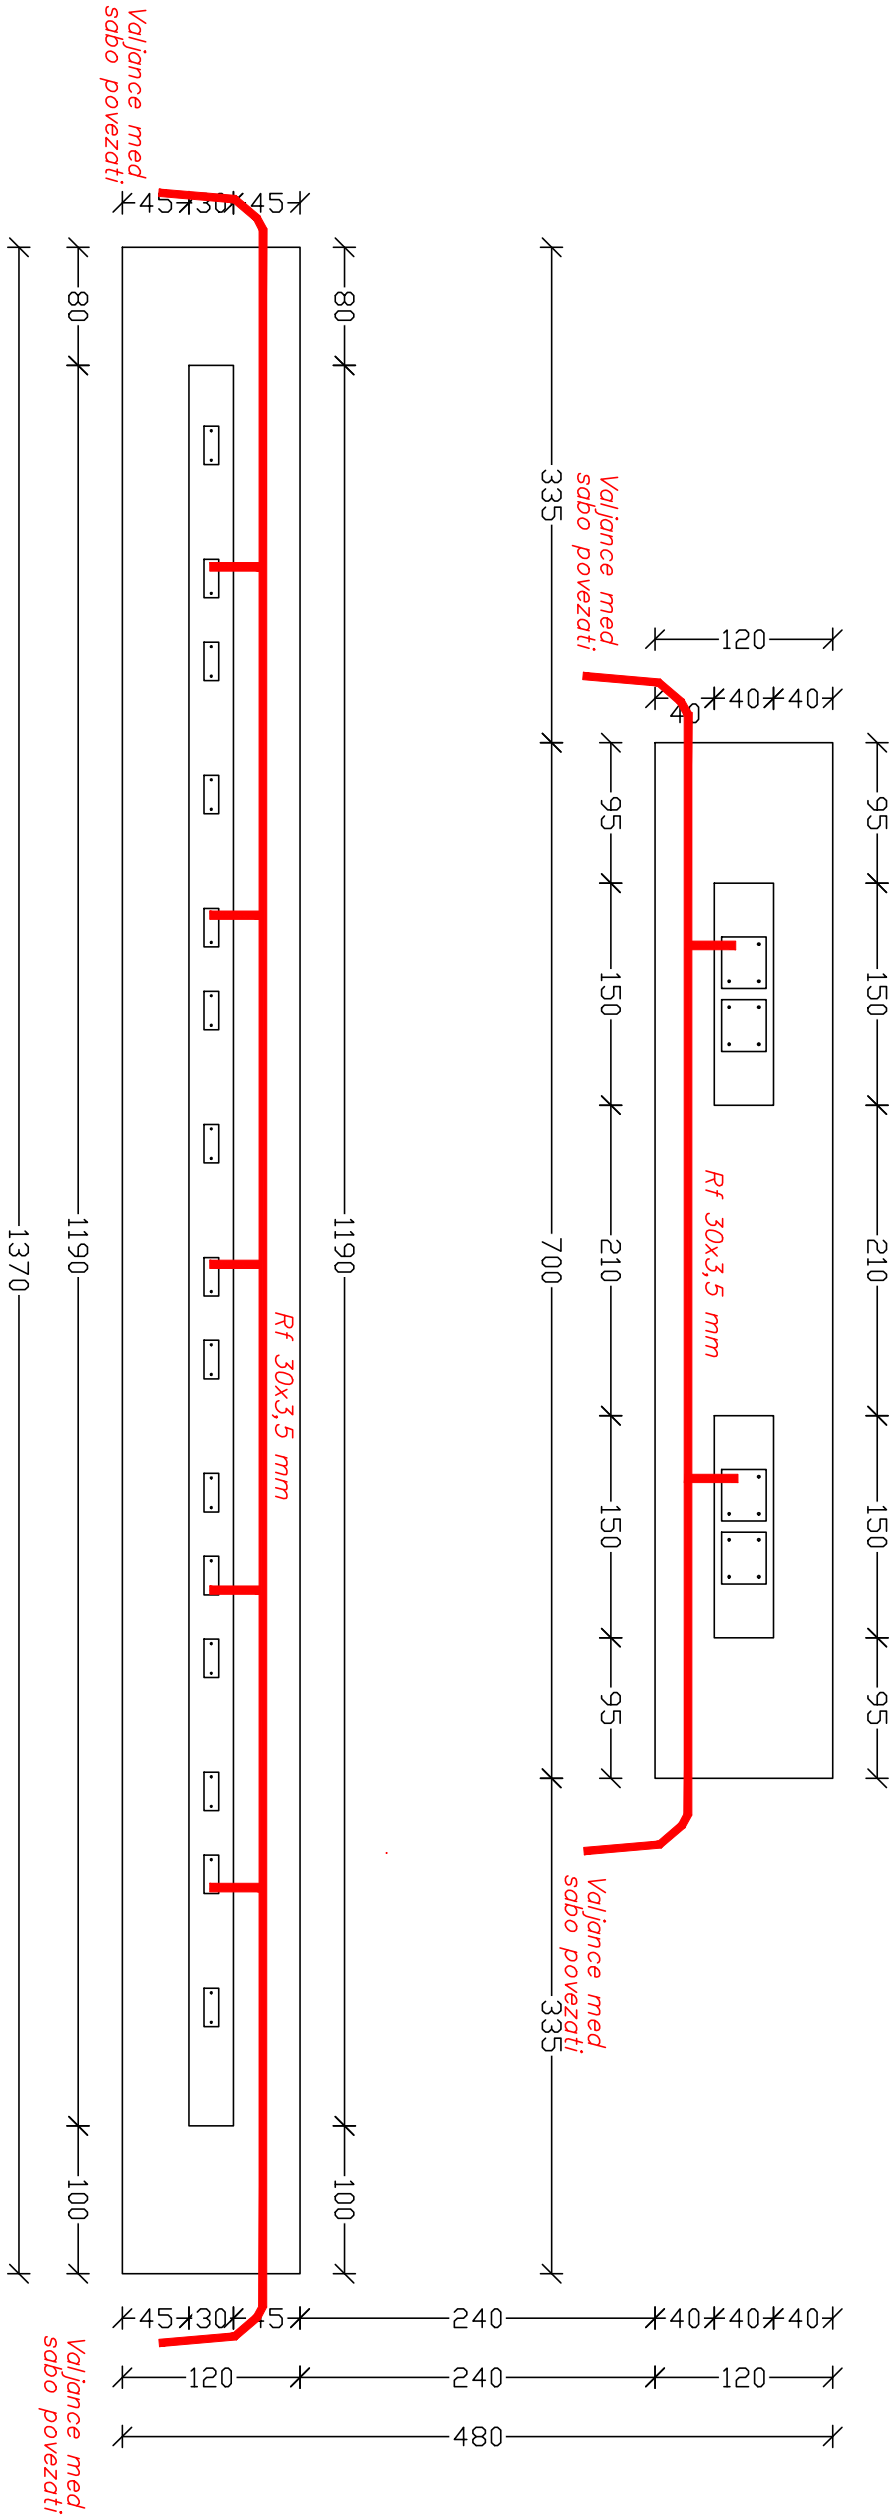

Armatura povarit skupaj cca 30 %
ter jo spojit z valjancem

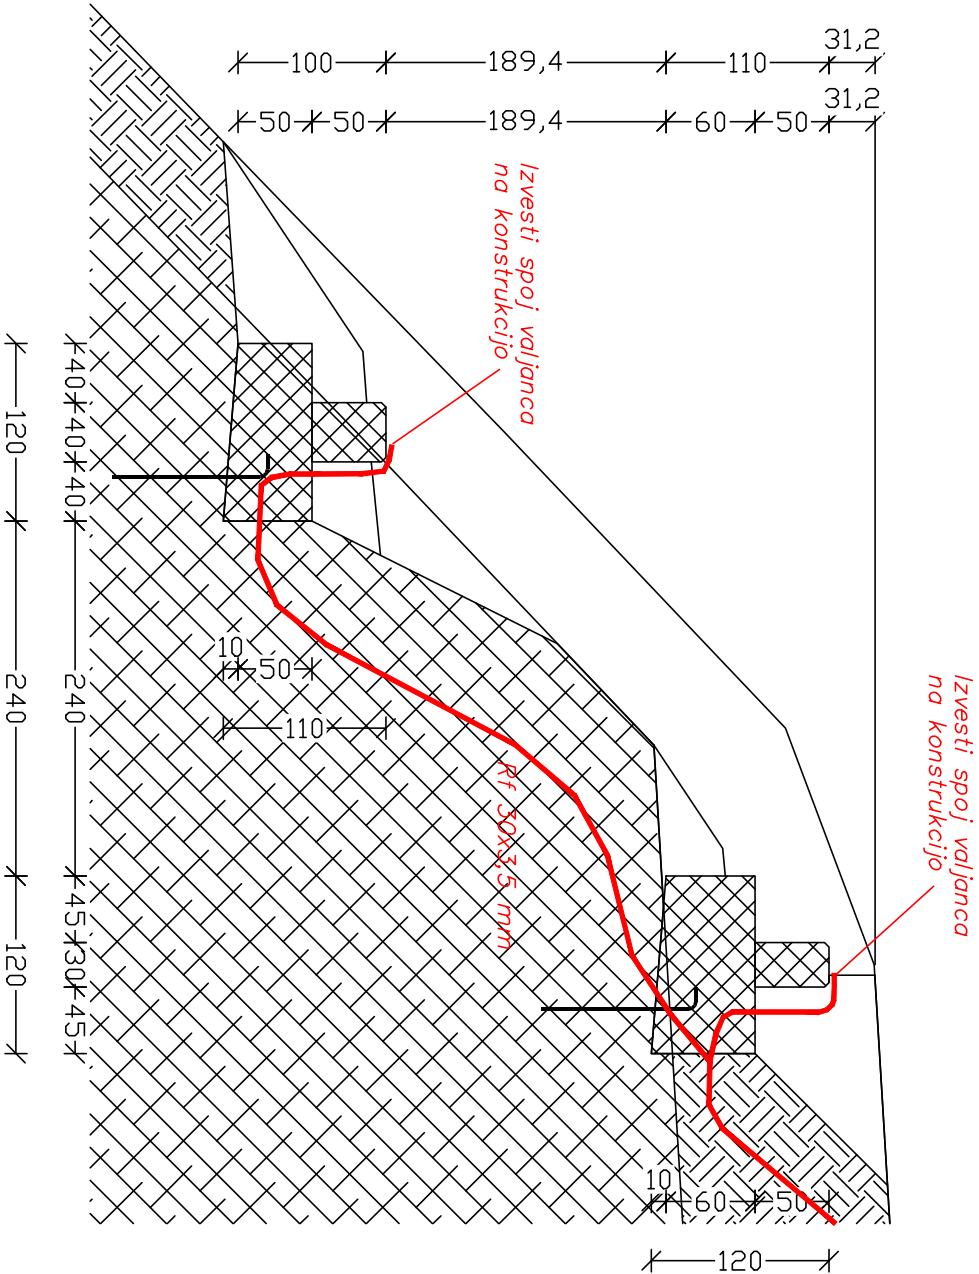

QA - INŽENIRING IN SVETOVALNI INŽENIRING,
Anton Ereš s.p., Kocbekova 16, 8250 Brežice

investitor / naročnik:	Občina Brežice, Cesta prvih borcev 18, 8250 Brežice
objekt:	RAZGLEDNA POŠČAD SV. VID
vrsta dokumentacije:	PZI - projektna dokumentacija za izvedbo gradnje
vrsta načrta:	3 - NAČRT S PODROČJA ELEKTROTEHNIKE
datum izdelave:	SEPTEMBER 2021
grafični prikaz:	OZEMLJITVE
pooblaščen inženir el.:	Anton Ereš, univ.dipl.inž.el. (IZS E-0066)
pooblaščen arhitekt:	Gregor Bizjak, univ.dipl.inž.arh. (ZAPS A-1592)
št. projekta:	A-19-22-E
merilo:	N/A
označba prikaza:	GN-02