


ZAŠČITA PRED POSREDNIM DOTIKOM  
Z LOČILNIMI VAROVALKAMI V  
TN-S SISTEMU INSTALACIJ!

R  
400/230V, 50Hz)

L1,L2,L3

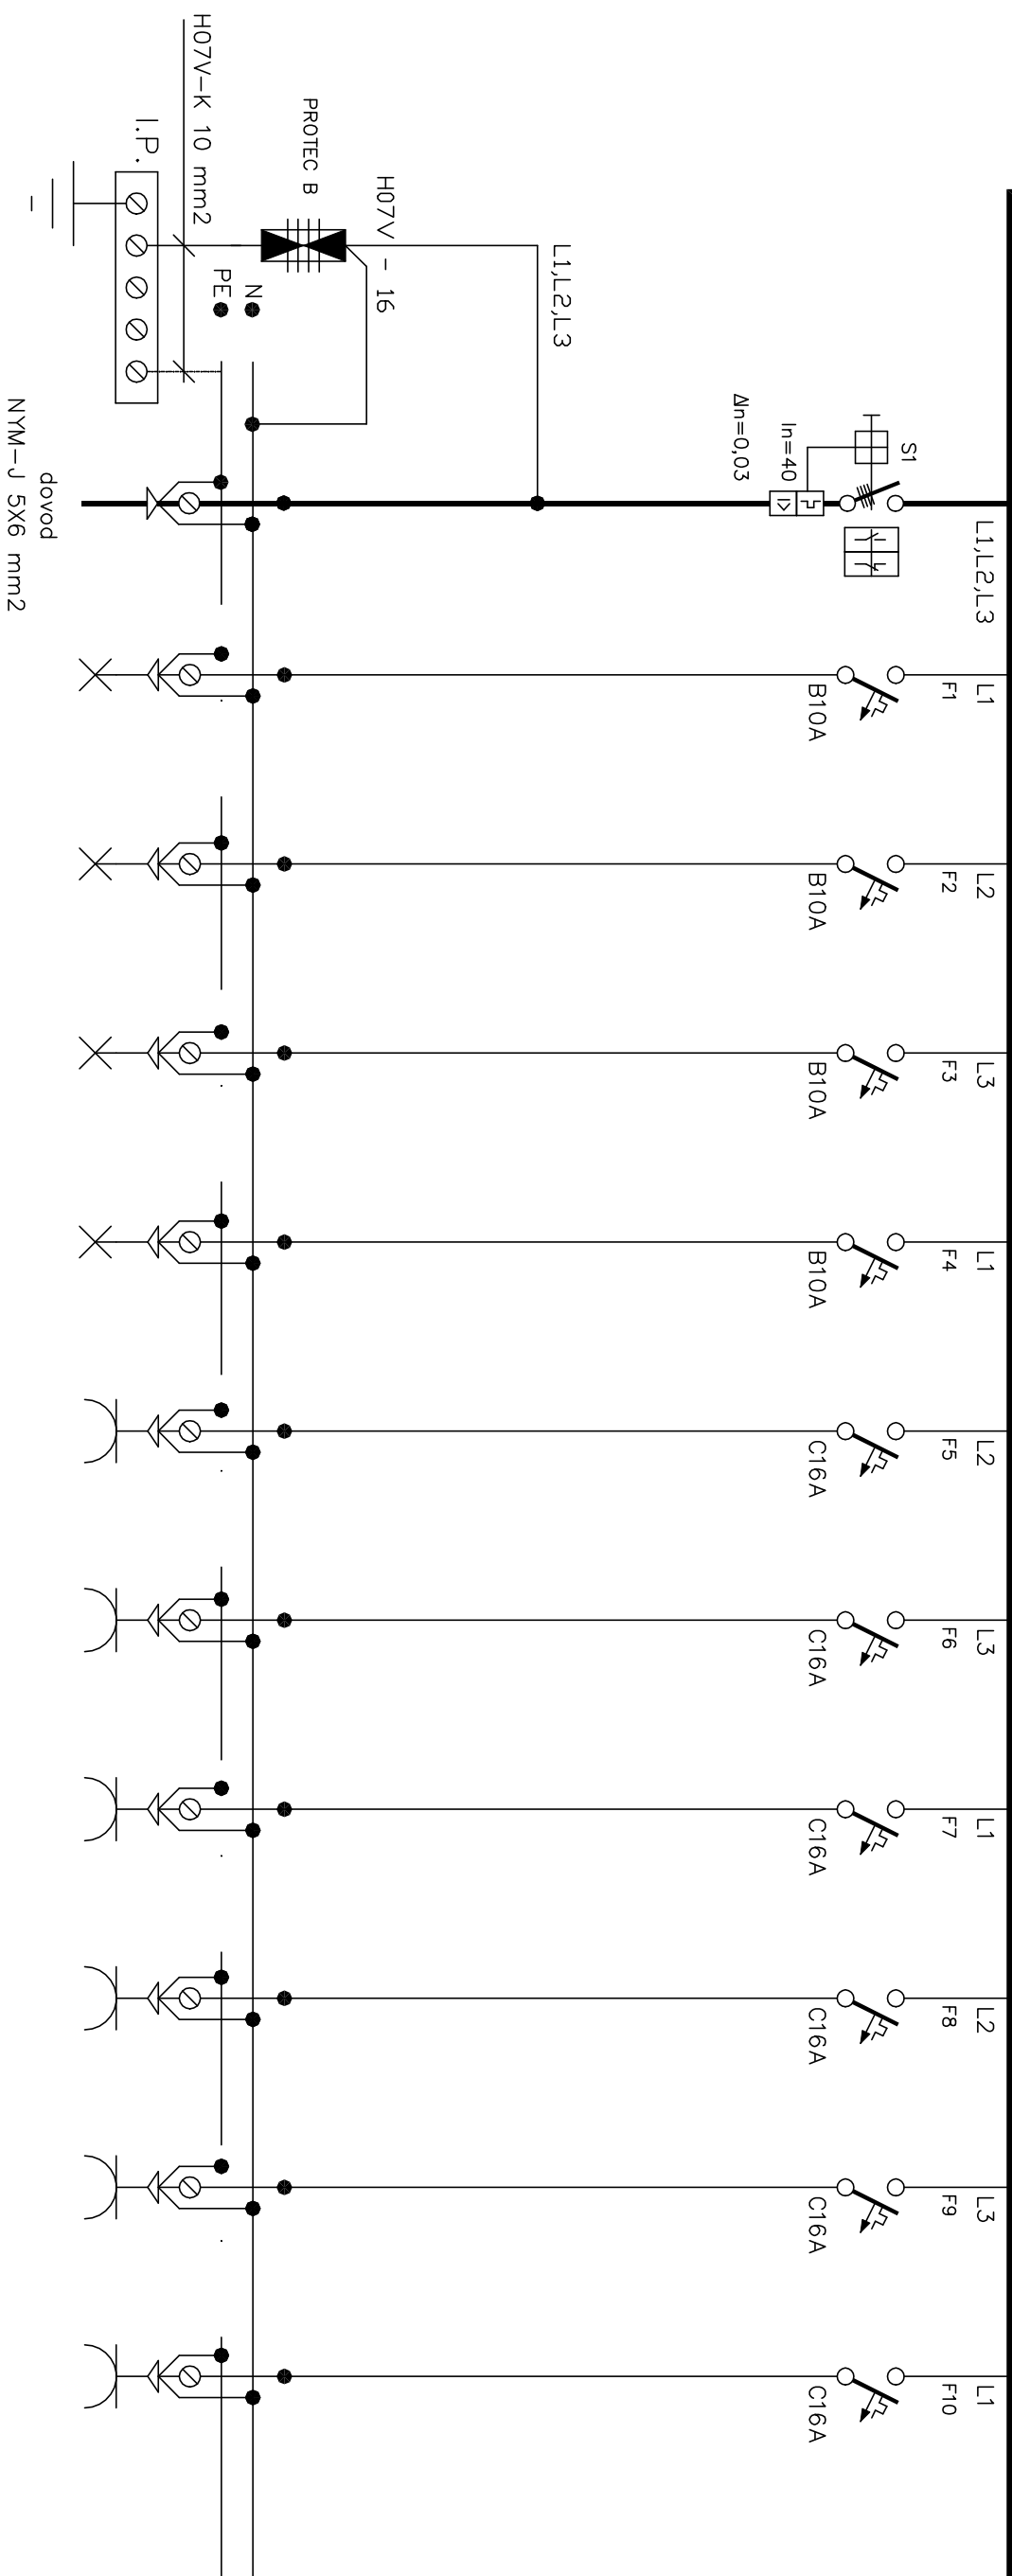

PORABNIK	RAZSVETLJAVNA	RAZSVETLJAVNA	RAZSVETLJAVNA	RAZSVETLJAVNA	VTIČNICE	VTIČNICE	VTIČNICE	VTIČNICE	VTIČNICE	VTIČNICE
VODNIK	NYM-J	NYM-J	NYM-J	NYM-J	NYM-J	NYM-J	NYM-J	NYM-J	NYM-J	NYM-J
PRESEK mm <sup>2</sup>	3x1,5	3x1,5	3x1,5	3x1,5	3x2,5	3x2,5	3x2,5	3x2,5	3x2,5	3x2,5

--	--	