



OPAŽNI NAČRT–AB ZID 3

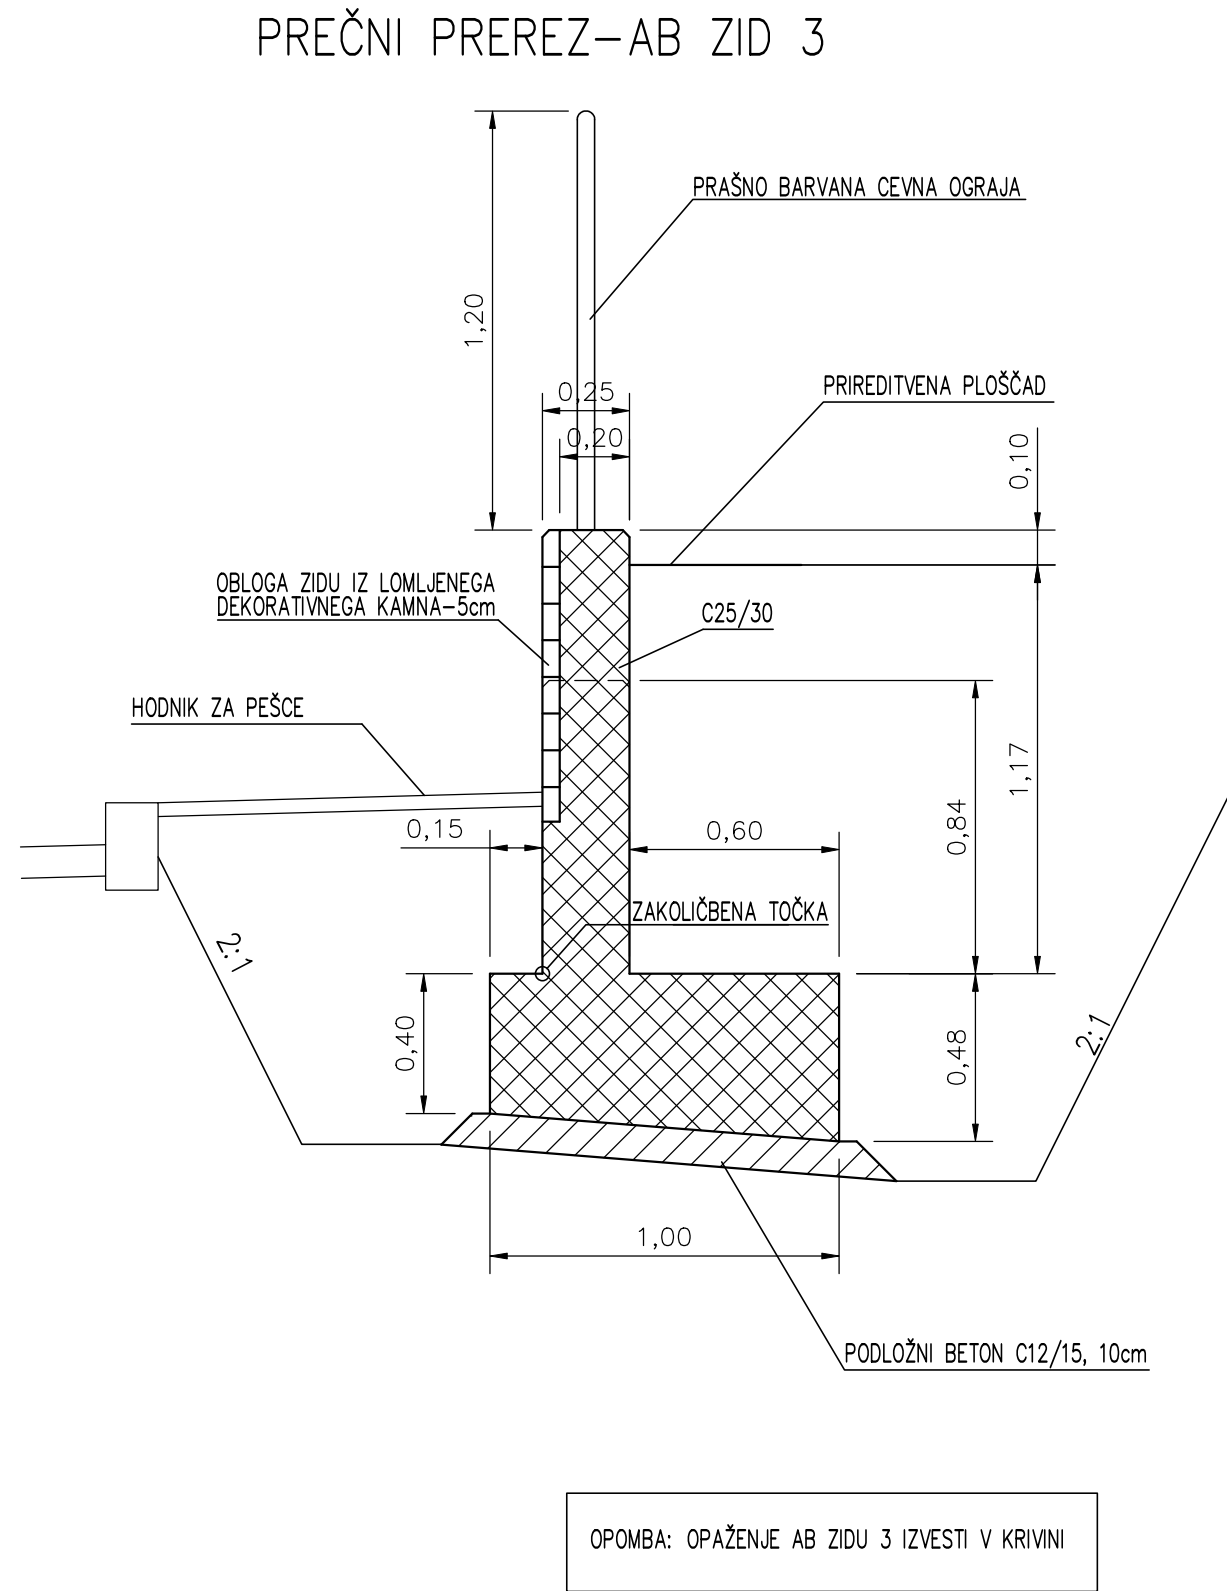

ARMATURNI NAČRT–AB ZID 3  
M 1:25

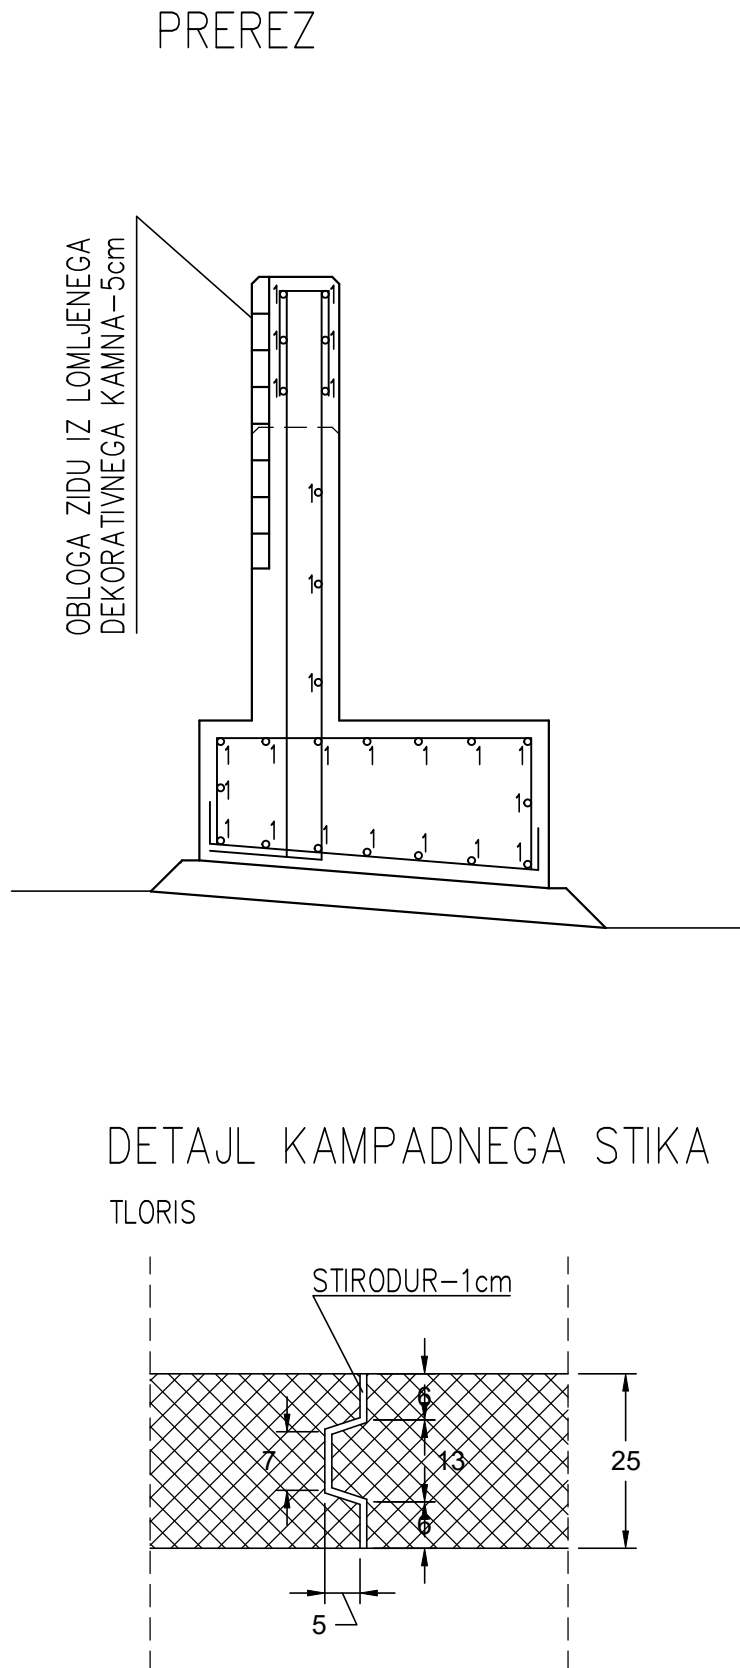

ARMATURA BSt 500 S(B) :

POZ. 1; Ø 8; L=640; kos 25

POZ. 1; Ø 8; L=490; kos 25

POZ. 1; Ø 8; L=460; kos 25

POZ. 1; Ø 8; L=368; kos 25

POZ. 2; Ø 10/15; L=157; kos 136

POZ. 5; Ø 8/20; L=70; kos 102

POZ. 4; Ø 10/15; L=147–192; kos 136

POZ. 3; Ø 10/15; L=115; kos 136

ARMATURA BSt 500 M(B) :


MREŽE R 133 (220/500cm)

ARMATURA  
IZVLEČEK ARMATURE BSt 500 S(B):

BSt 500 S(B)				teža v kg		
št.	Ø	dolžina(cm)	kom.	Ø8	Ø10	Ø12
1	8	640	25	66		
1	8	490	25	51		
1	8	460	25	48		
1	8	368	25	38		
2	10	157	136		139	
3	10	115	136		102	
4	10	147–192	136		150	
5	8	70	102	30		
SKUPAJ:				233	391	

ARMATURA BSt 500 S(B):  
armatura do vključ. Ø12: 624 kg  
armatura nad Ø12: / kg

ARMATURA BSt 500 M(B):  
do 2 kg/m<sup>2</sup> – 55 kg  
BETON: C25/30  
DODATKI: za vodotesnost

datum:		sprememba:				podpis:					
 Projektiranje nizkih gradenj in geodezija		Vrsta načrta: 3. Načrt gradbenih konstrukcij									
		Investitor: OBČINA BREŽICE CESTA PRVIH BORCEV 18, 8250 BREŽICE									
		Objekt: OBNOVA CESTE V NASELJU ČATEŽ OB SAVI Z DOGRADITVIJO PLOČNIKA ZA PEŠČE – 1. IN 2. FAZA									
		Risba: OPAŽNI IN ARMATURNI NAČRT–AB ZID 3									
Vrsta projekta:		Datum risbe:		Številka projekta:		Številka načrta:		Merilo:		Številka risbe:	
IZVEDBENI NAČRT		oktober 2016		548/2016		548/2016–1		1:25		3.5.5.2.3	