


# VTOČNI JAŠEK Ø50cm IZ BET. CEVI Z DEŽNO REŠETKO M 1:15

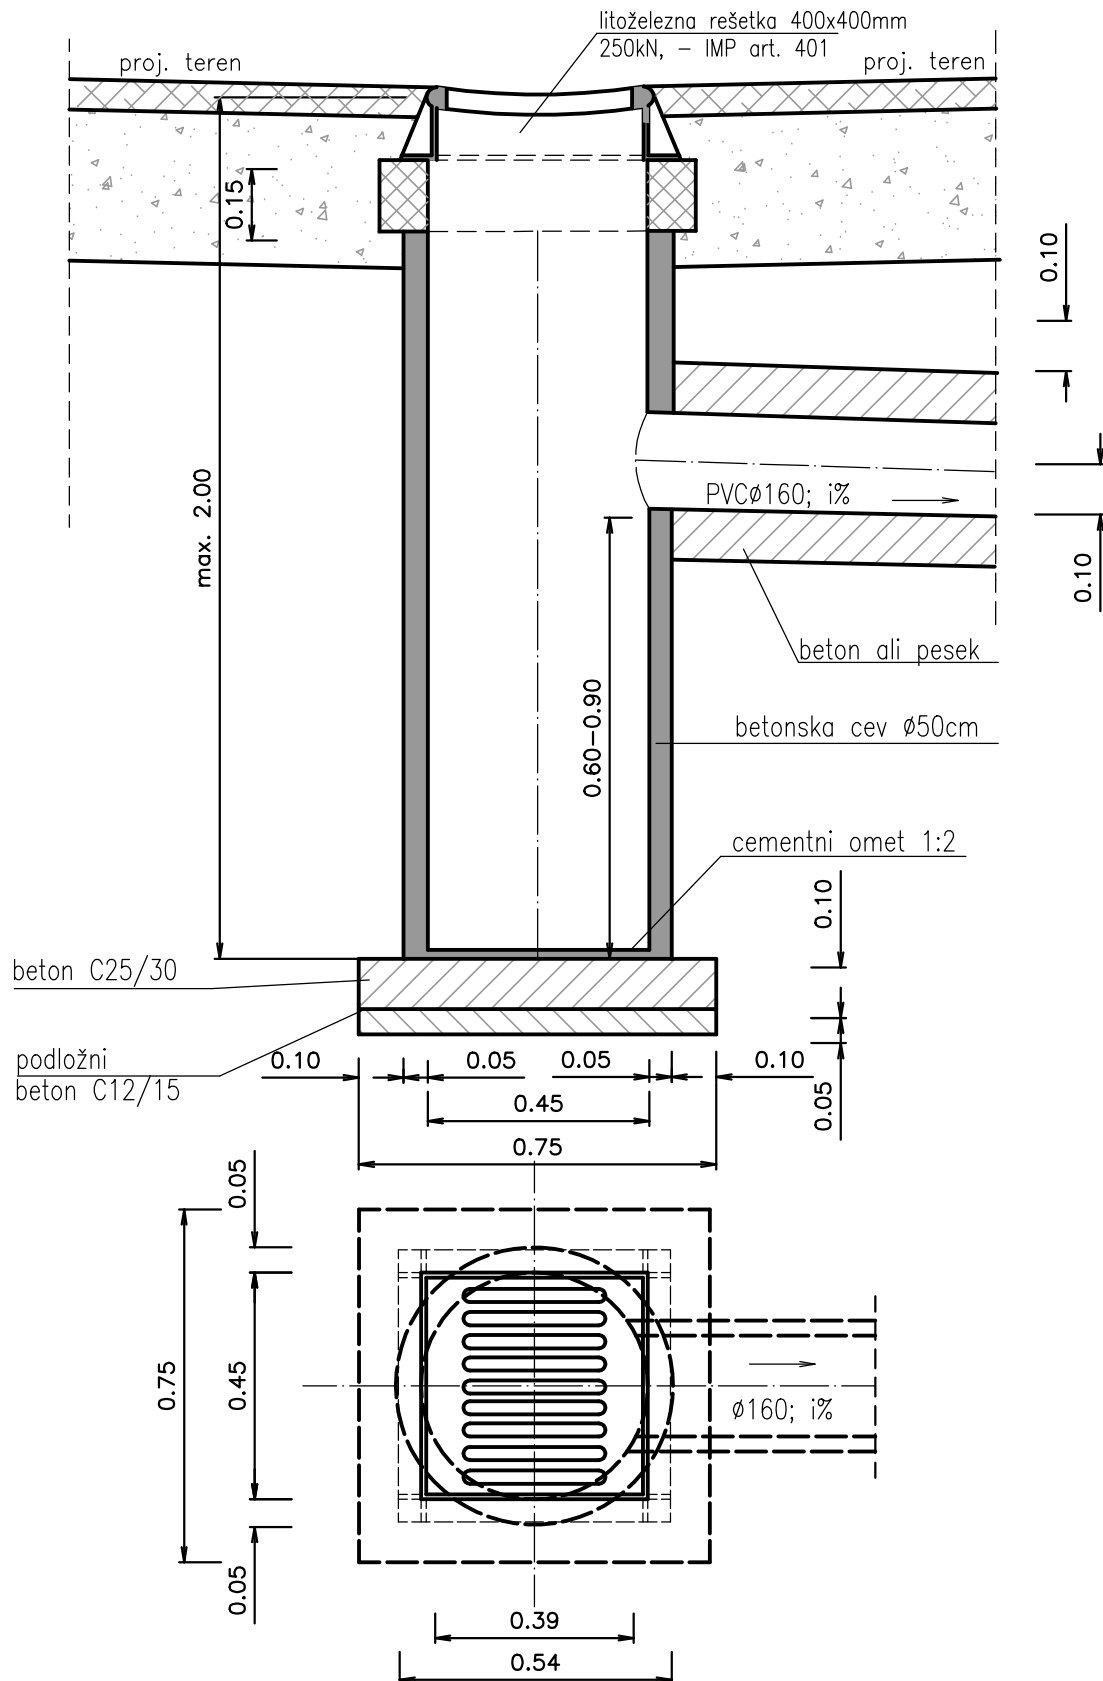

Objekt: OBNOVA CESTE V NASELJU ČATEŽ OB SAVI Z DOGRADITVIJO  
PLOČNIKA ZA PEŠCE - 1. IN 2. FAZA

Vrsta načrta: NAČ. GR. KONSTRUKCIJ

Merilo: 1:15

Vrsta projekta: IZVEDBENI NAČRT

Št.proj.: 548/2016

Investitor:  
OBČINA BREŽICE

Risba: DETAJL VOČNEGA JAŠKA Ø50cm  
Z DEŽNO REŠETKO

Datum:  
oktober 2016

Št.načrta: 548/2016-1  
Št.risbe: 3.5.6.3