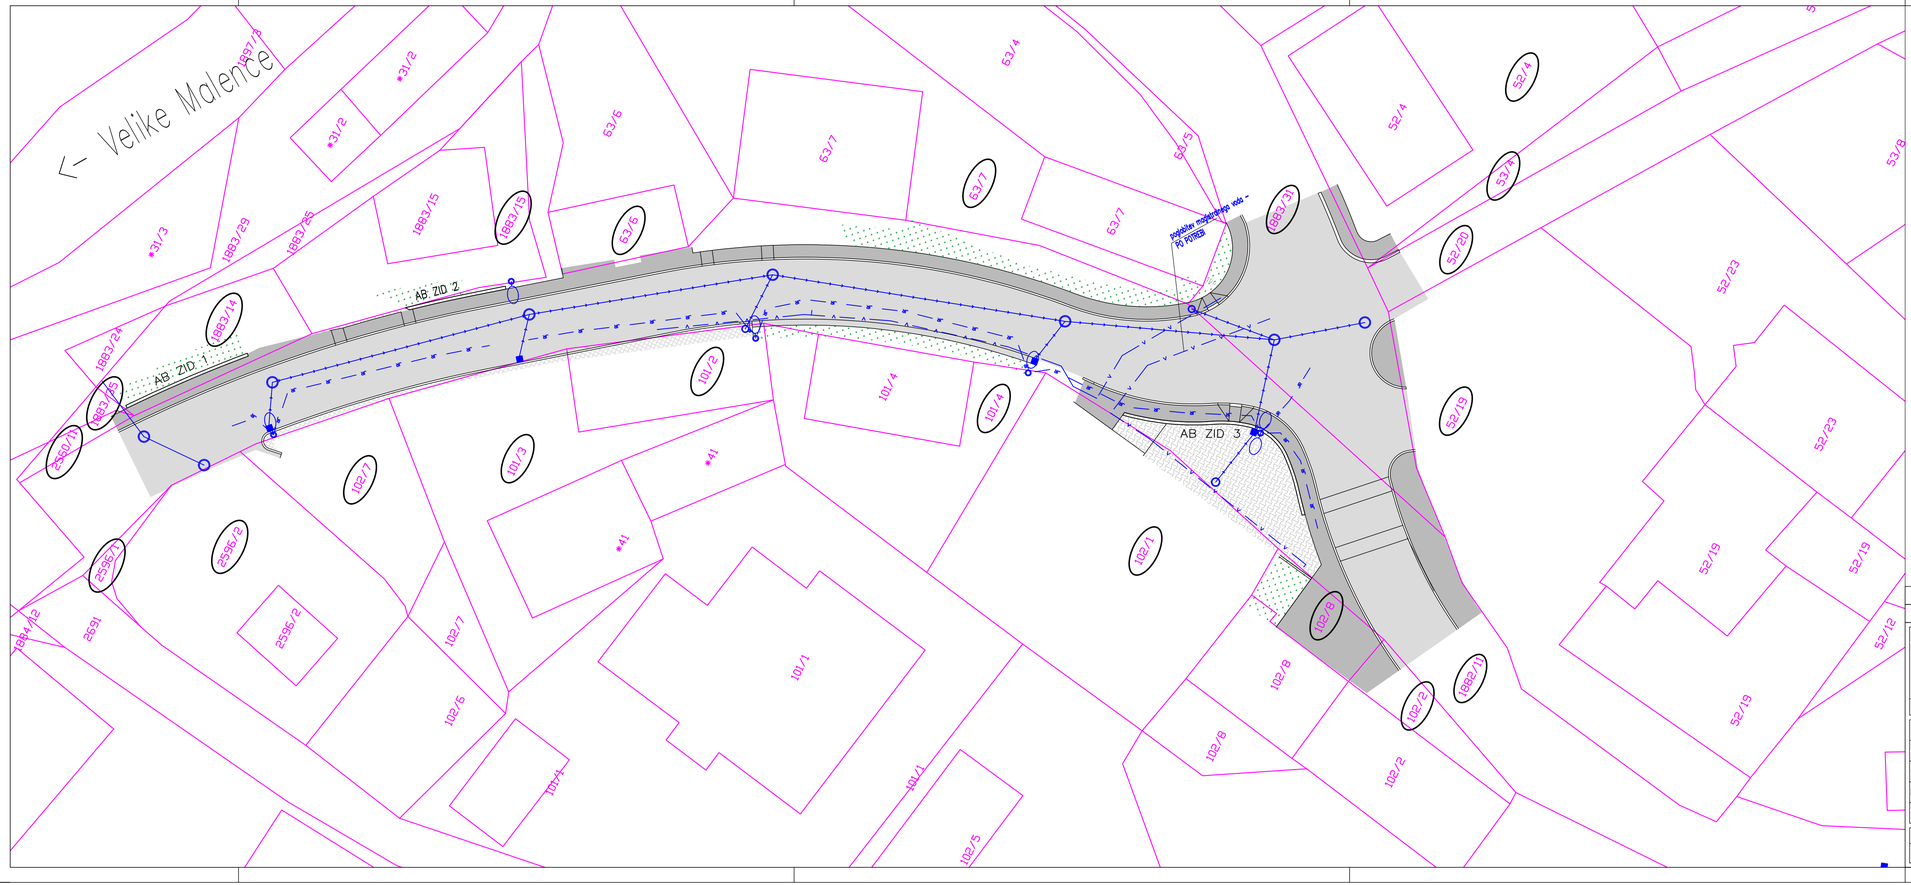

LEGENDA

- DVOSLOJNI ASFALT (povozni asfalti)
- ENOSLOJNI ASFALT (pohodni asfalti)
- TLAKOVANE POVRŠINE (prireditveni prostor)
- TLAKOVANE POVRŠINE (granitne kocke ob robu ceste)
- TLAKOVANE POVRŠINE (ponovna položitev obst. tlakovcev)
- TRAVNATA POVRŠINA

KO ČATEŽ

datum:	sprememba:	podpis:

PRONIG d.o.o.
Projektiranje nizkih gradenj in geodezija

Identifikacijska številka podjetja:

	Ime in priimek		Podpis
Vodja projekta:	G.Doberlet, inž. grad.	G-1874	
Odgovorni proj.	G.Doberlet, inž. grad.	G-1874	
Projektiral	D. Boš, u.d.i.geod.	Geo-0227	

Vrsta načrta: Katastrski elaborat

Investitor: OBČINA BREŽICE
CESTA PRVIH BORCEV 18, 8250 BREŽICE

Objekt: OBNOVA CESTE V NASELJU ČATEŽ OB SAVI Z DOGRADITVIJO PLOČNIKA ZA PEŠCE – 1. IN 2. FAZA

Risba: KATASTRSKA SITUACIJA – 1. FAZA / 2. ETAPA

Vrsta projekta:	Datum risbe:	Številka projekta:	Številka načrta:	Merilo:	Številka risbe:
IZVEDBENI NAČRT	oktober 2016	548/2016	548/2016-2	1:250	4.2