GRADBENA SITUACIJA M1:250

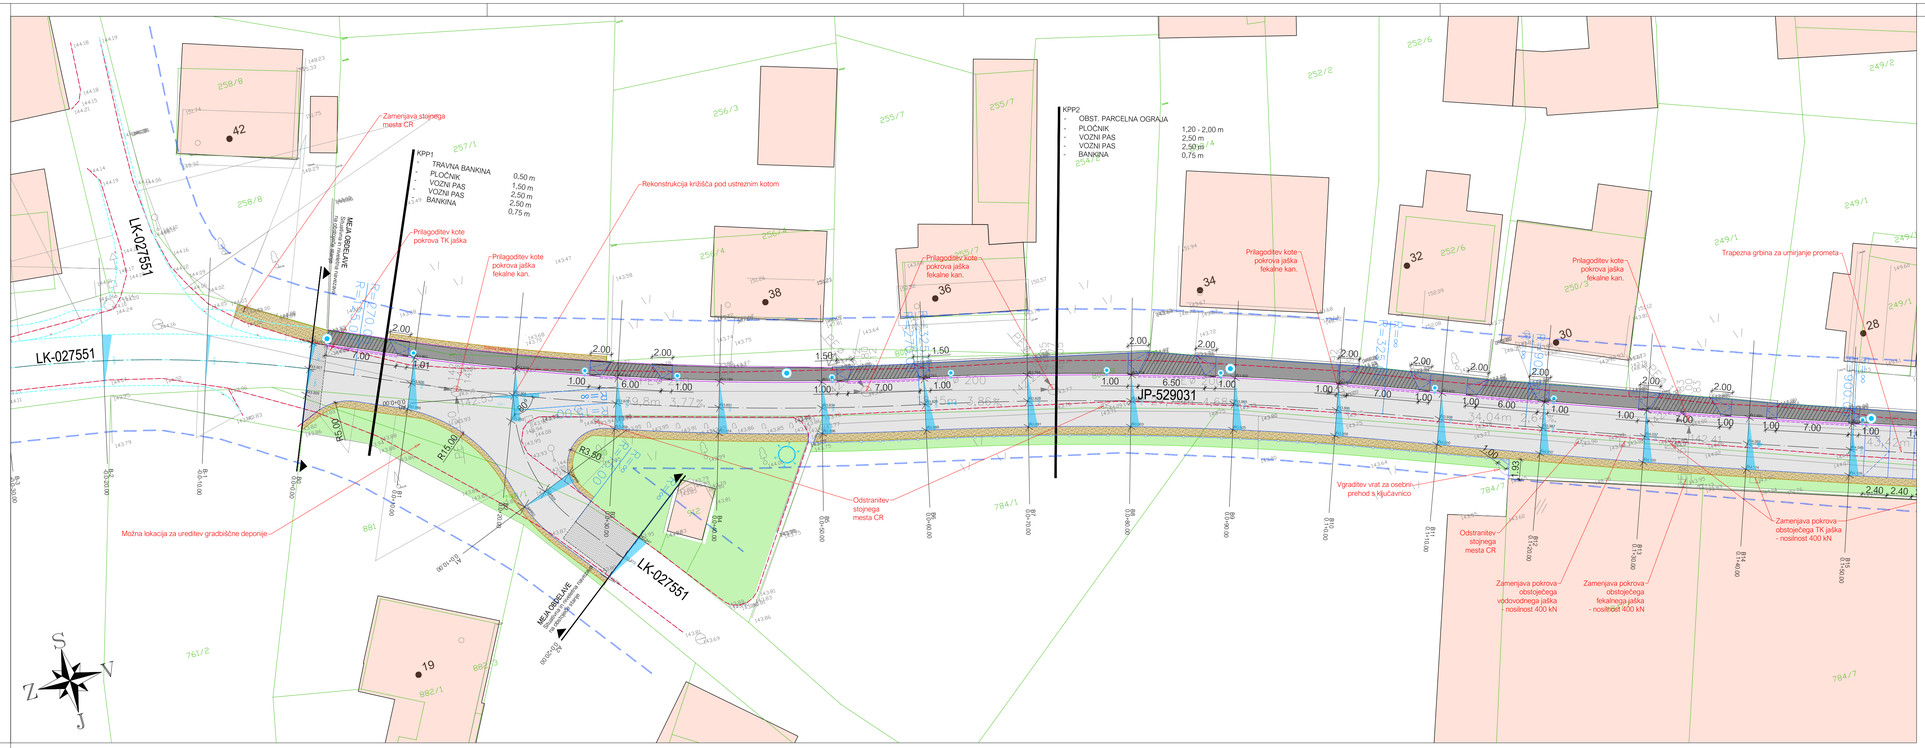

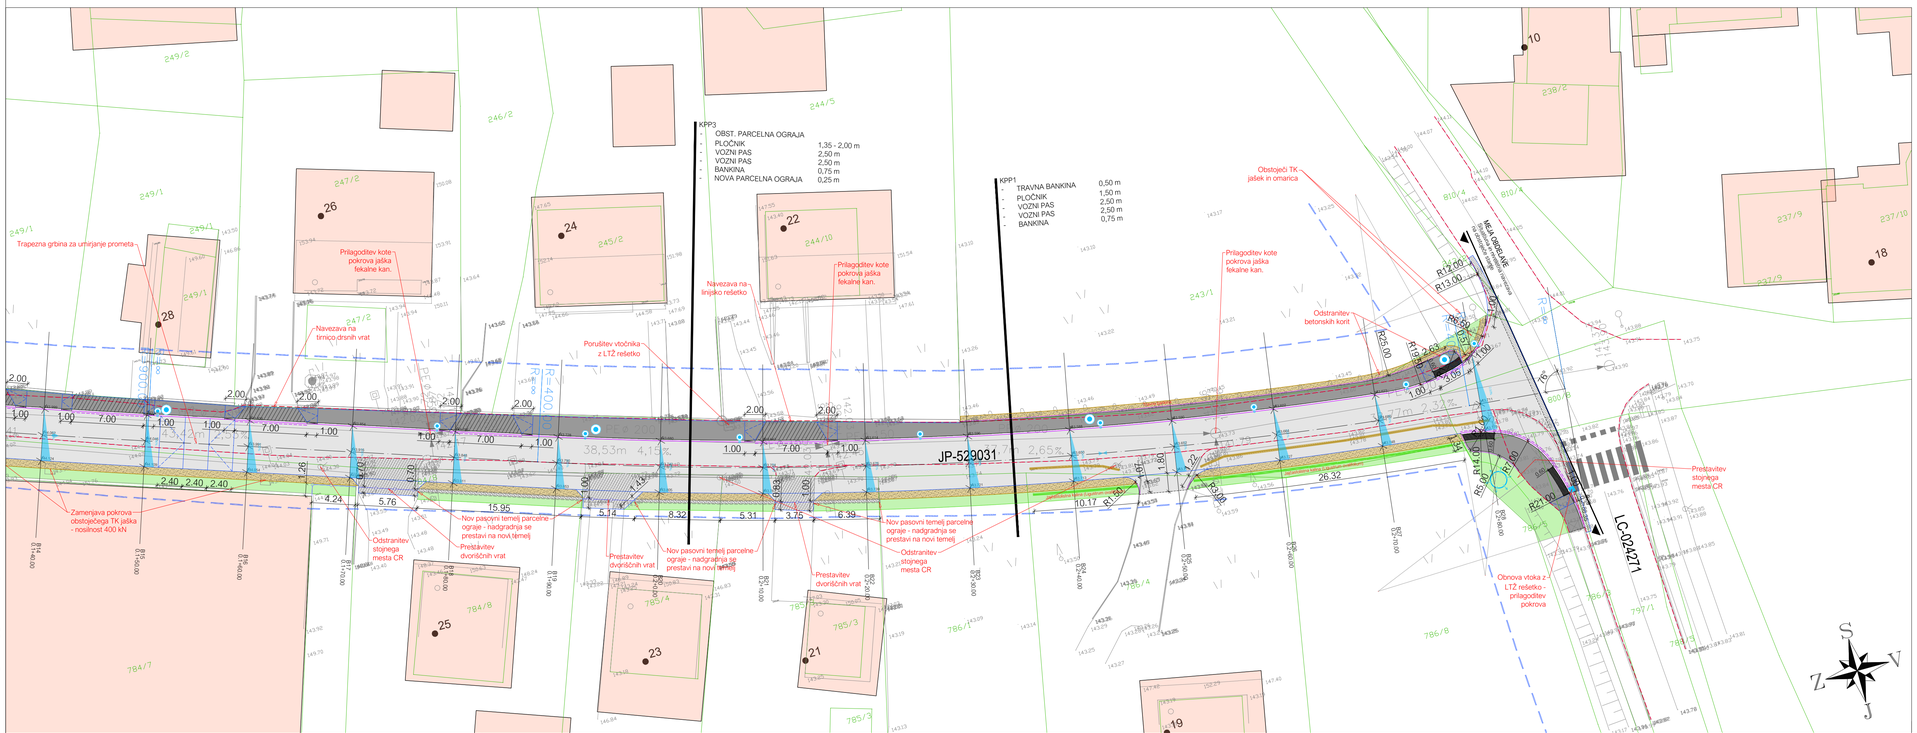

LEGENDA:

- pogobljen robnik
- priključki čez pogobljen pločnik
- novi asfalt - površine za pešce
- novi asfalt - površine za motorni promet
- nova obrabna plast asfalta - rezkanje
- rušitve tlakovcev, betona
- beton
- zelenica (nasip/vkop)
- varovalni pas občinskih cest
- obstoječi robnik/rob ureditev
- rezanje asfalta
- kataster
- rob asfalta
- betonski robnik 15/25 cm
- granitne kocke 10/10/10 cm
- bankina
- obstoječa živa meja - se odstrani
- nova/prestavljena/obstoječa živa meja
- prestavljena žična/parcelna ograja
- možen nadaljnji razvoj infrastrukture
- taktilne oznake
- nov vtok: pod robnikom, LTŽ rešetka
- revizijski jašek meteorne kanalizacije/ponikovalnica

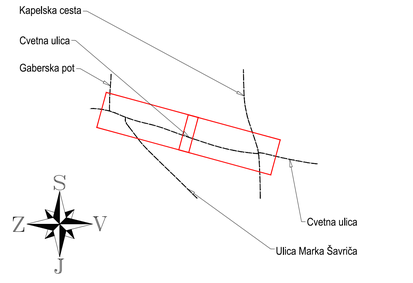

opomba

naročnik:	OBČINA BREŽICE CESTA PRVIH BORCEV 18 8250 BREŽICE
izvajalec:	IB-KOM inženirski biro Kobe Mlaker d.o.o. Drofenikova 16, 3230 Šentjur, PE Cesta Dolomitskega odreda 10c, Ljubljana, IZS 3002
objekt:	JP-529031 CVETNA ULICA REKONSTRUKCIJA CESTE IN UREDITEV POVRŠIN ZA PEŠCE od km 0+000 do km 0+288
vsebina načrta:	02/1 NAČRT CESTE
opis nalog:	GRADBENA SITUACIJA
del naloge:	

naziv	ime in priimek	id. številka IZS
vodja projekta	P. Mlaker, u.d.i.g.	G-4015
pooblaščeni inženir	J. Kobe, u.d.i.g.	G-3380
izdelal	P. Mlaker, u.d.i.g.	G-4015

faza:	PZI	merilo:	1:250
št. projekta:	054/19	datum:	September 2020
št. načrta:	054/19-C	št. priloge:	02
šifra CC:	2112	id.št.nal.:	054/19-C-02

št. odseka:	arh. št.:	šifra objekt:	šifra naloge:
529031		004.2101	G.102

prostor za črtno kodo:

Vse pravice pridržane. Projektna dokumentacija je last podjetja IB-KOM d.o.o., ki je tudi nosilec avtorskih pravic.
Brez pisne odobritve podjetja IB-KOM d.o.o. ni dovoljena uporaba ali razmnoževanje dokumentacije niti v delni niti v kakršni koli drugi obliki.

LAST SAVED BY: Pavel
AutoCAD PDF (General Documentation).pc3
29. 10. 2020 10:21:44
Z:\PROJEKTI\PROJEKTI_2019\054-19_C_Cvetna ulica Dobova, OBČINA BREŽICE\4_PZI\2_2_NAČRT CESTE\054PRIKAZNA-19_C_P2S_ST_GRAD.dwg