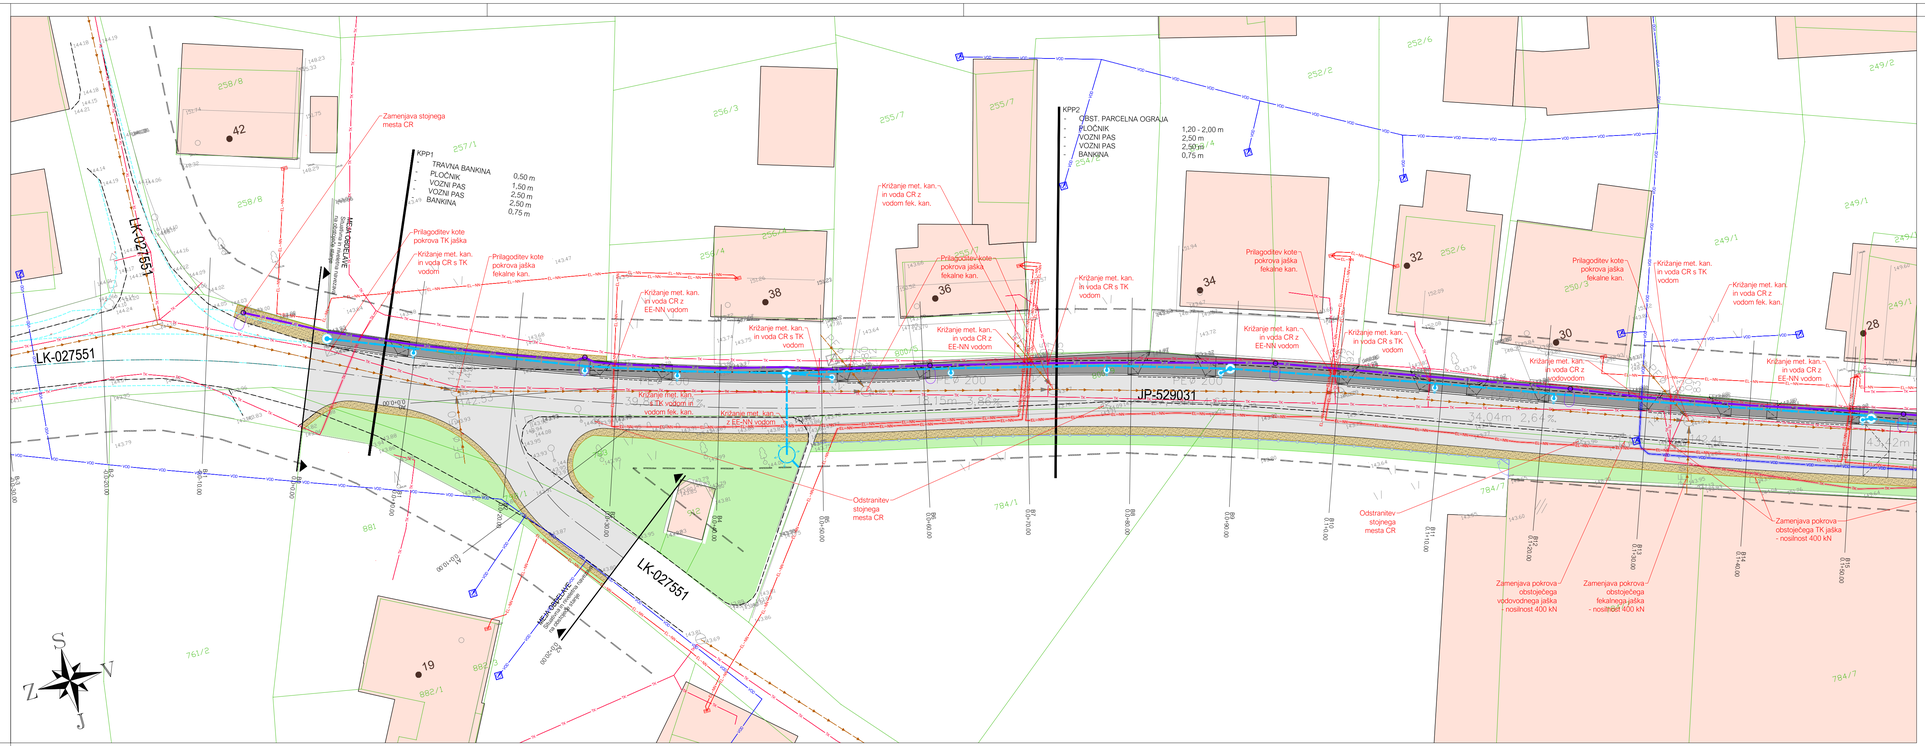

LEGENDA KOMUNALNIH VODOV

OBSTOJEČE / PREDVIDENO

- Kanalizacija - fekalna (Komunala Brežice d.o.o.)
- Kanalizacija - meteorna (Komunala Brežice d.o.o.)
- Vodovod (Komunala Brežice d.o.o.)
- Elektrika nizka napetost (Elektro Celje d.d.)
- Elektrika nizka napetost nadzemni vod (Elektro Celje d.d.)
- Elektrika srednja napetost (Elektro Celje d.d.)
- Cestna razsvetljava (Elektronik Kranjc d.o.o.)
- Telekomunikacijski vod (Telekom d.d.)
- TK vod - optika (Elektro Celje d.d.)
- Zaščita obstoječega vodovoda (Komunala brežice d.o.o.)
- Zaščita obstoječega EE voda (Elektro Celje d.d.)
- Zaščita obstoječega TK voda (Telekom d.d.)
- Ukinitev voda
- Prestavitev voda

OPOMBA:
Potek obstoječih komunalnih vodov je privzet iz katastra GJI.
Pred izvedbo del je potrebno izvesti zakoličbo obstoječih vodov.
Nove ureditve se izvedejo skladno z načrti za posamezni komunalni vod.

LEGENDA:

- poglobljen robnik
- priključki čez poglobljen pločnik
- novi asfalt - površine za pešce
- novi asfalt - površine za motorni promet
- beton
- zelenica (nasip/vkop)
- varovalni pas občinskih cest
- obstoječi robnik/rob ureditev
- rezanje asfalta
- kataster
- rob asfalta
- betonski robnik 15/25 cm
- granitne kocke 10/10/10 cm
- bankina
- obstoječa živa meja - se odstrani
- nova/prestavljena/obstoječa živa meja
- prestavljena žična/parcelna ograja
- možen nadaljnji razvoj infrastrukture
- taktilne oznake
- nov vtok. pod robnikom, LTŽ rešetka
- revizijski jašek meteorne kanalizacije/ponikovalnica

ZBIRNA SITUACIJA KOMUNALNIH VODOV M1:250

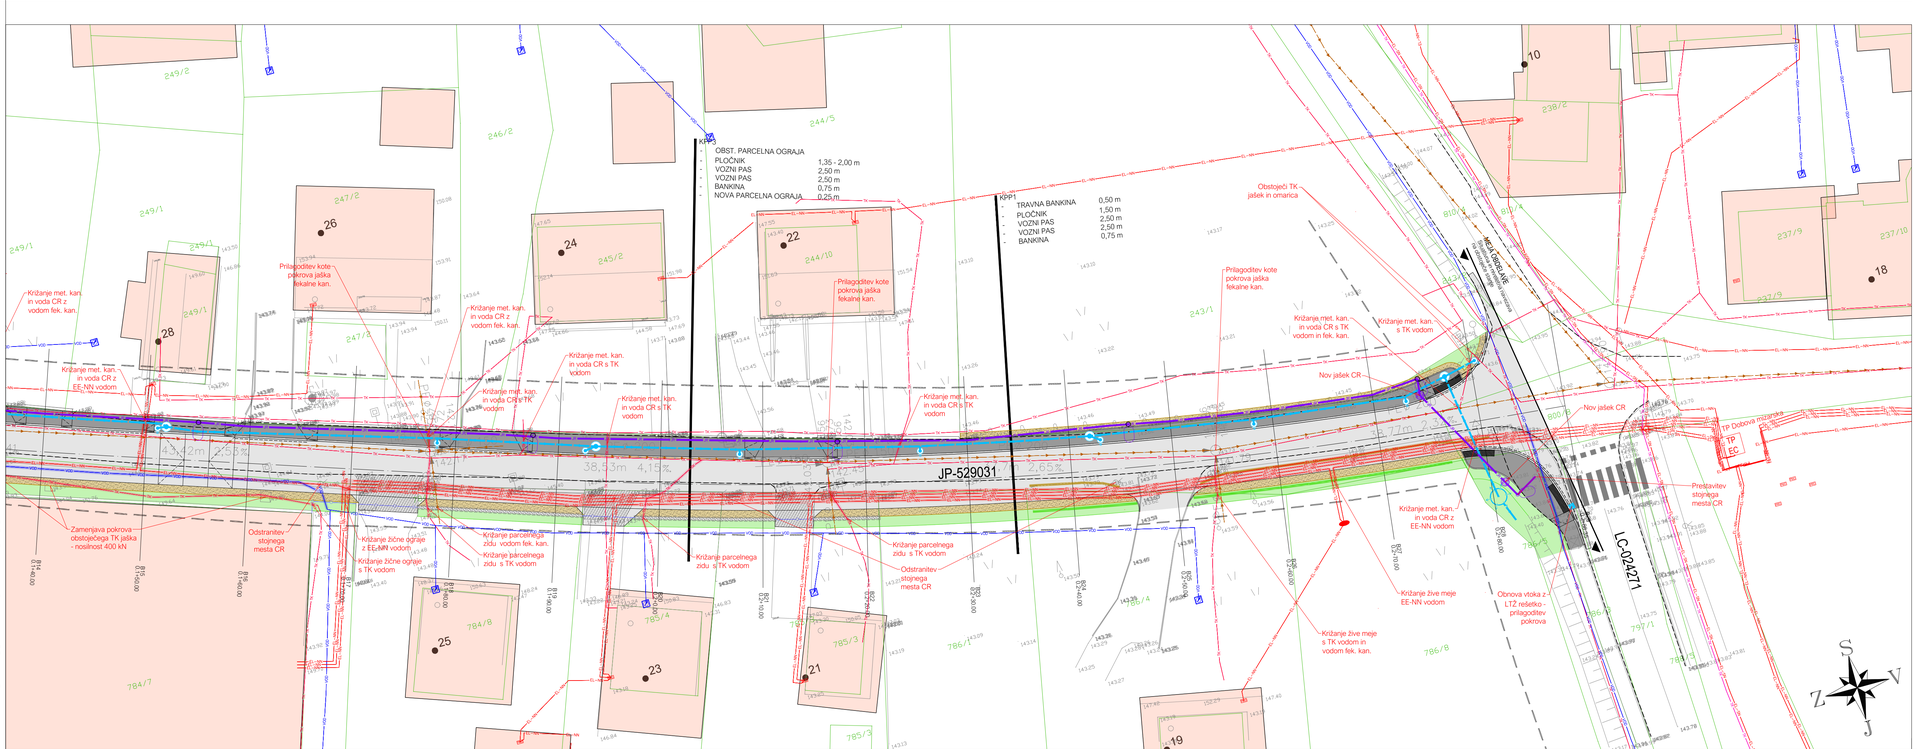

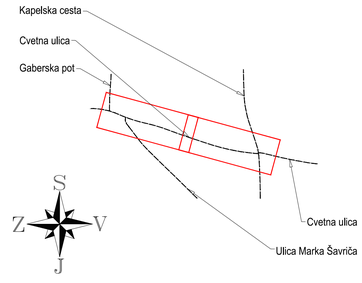

opomba

naročnik:	OBČINA BREŽICE CESTA PRVIH BORCEV 18 8250 BREŽICE
objekt:	JP-529031 CVETNA ULICA REKONSTRUKCIJA CESTE IN UREDITEV POVRŠIN ZA PEŠCE od km 0+000 do km 0+288
izvajalec:	IB-KOM Inženirski biro Kobe Mlaker d.o.o. Drofenikova 16, 3230 Šentjur, PE Cesta Dolomitskega odreda 10c, Ljubljana, IZS 3002
vsebina načrta:	02/1 NAČRT CESTE
opis nal.:	ZBIRNA SITUACIJA KOMUNALNIH VODOV
del nal.:	

naziv	ime in priimek	id. številka IZS
vodja projekta	P. Mlaker, u.d.i.g.	G-4015
pooblaščeni inženir	J. Kobe, u.d.i.g.	G-3380
izdelal	P. Mlaker, u.d.i.g.	G-4015

faza:	PZI	merilo:	1:250
št. projekta:	054/19	datum:	September 2020
št. načrta:	054/19-C	št. priloge:	04
šifra CC:	2112	id.št.nal.:	054/19-C-04

št. odseka:	arh. št.:	šifra objekt:	šifra nal.:
529031		004.2101	G.104

prostor za črno kodo:

Vse pravice pridržane. Projektna dokumentacija je last podjeta IB-KOM d.o.o., ki je tudi nosilec avtorskih pravic.
Brez pisne odobritve podjeta IB-KOM d.o.o. ni dovoljena uporaba ali razmnoževanje dokumentacije niti v delni niti v kakršni koli drugi obliki.

LAST SAVED BY: Pavel
Acad 2018 (General Documentation).pc3
22. 10. 2020 21:16:14
Z:\PROJEKTI\PROJEKTI_2019\054-19_C_Cvetna ulica Dobova_OBČINA BREŽICE\4_PZI\2_2_NAČRT CESTE\054-19-C-PZI_ST_ZRV.dwg