




Karakteristični prečni profil 1  
Od profila B0 do B3 in od B23 do B28

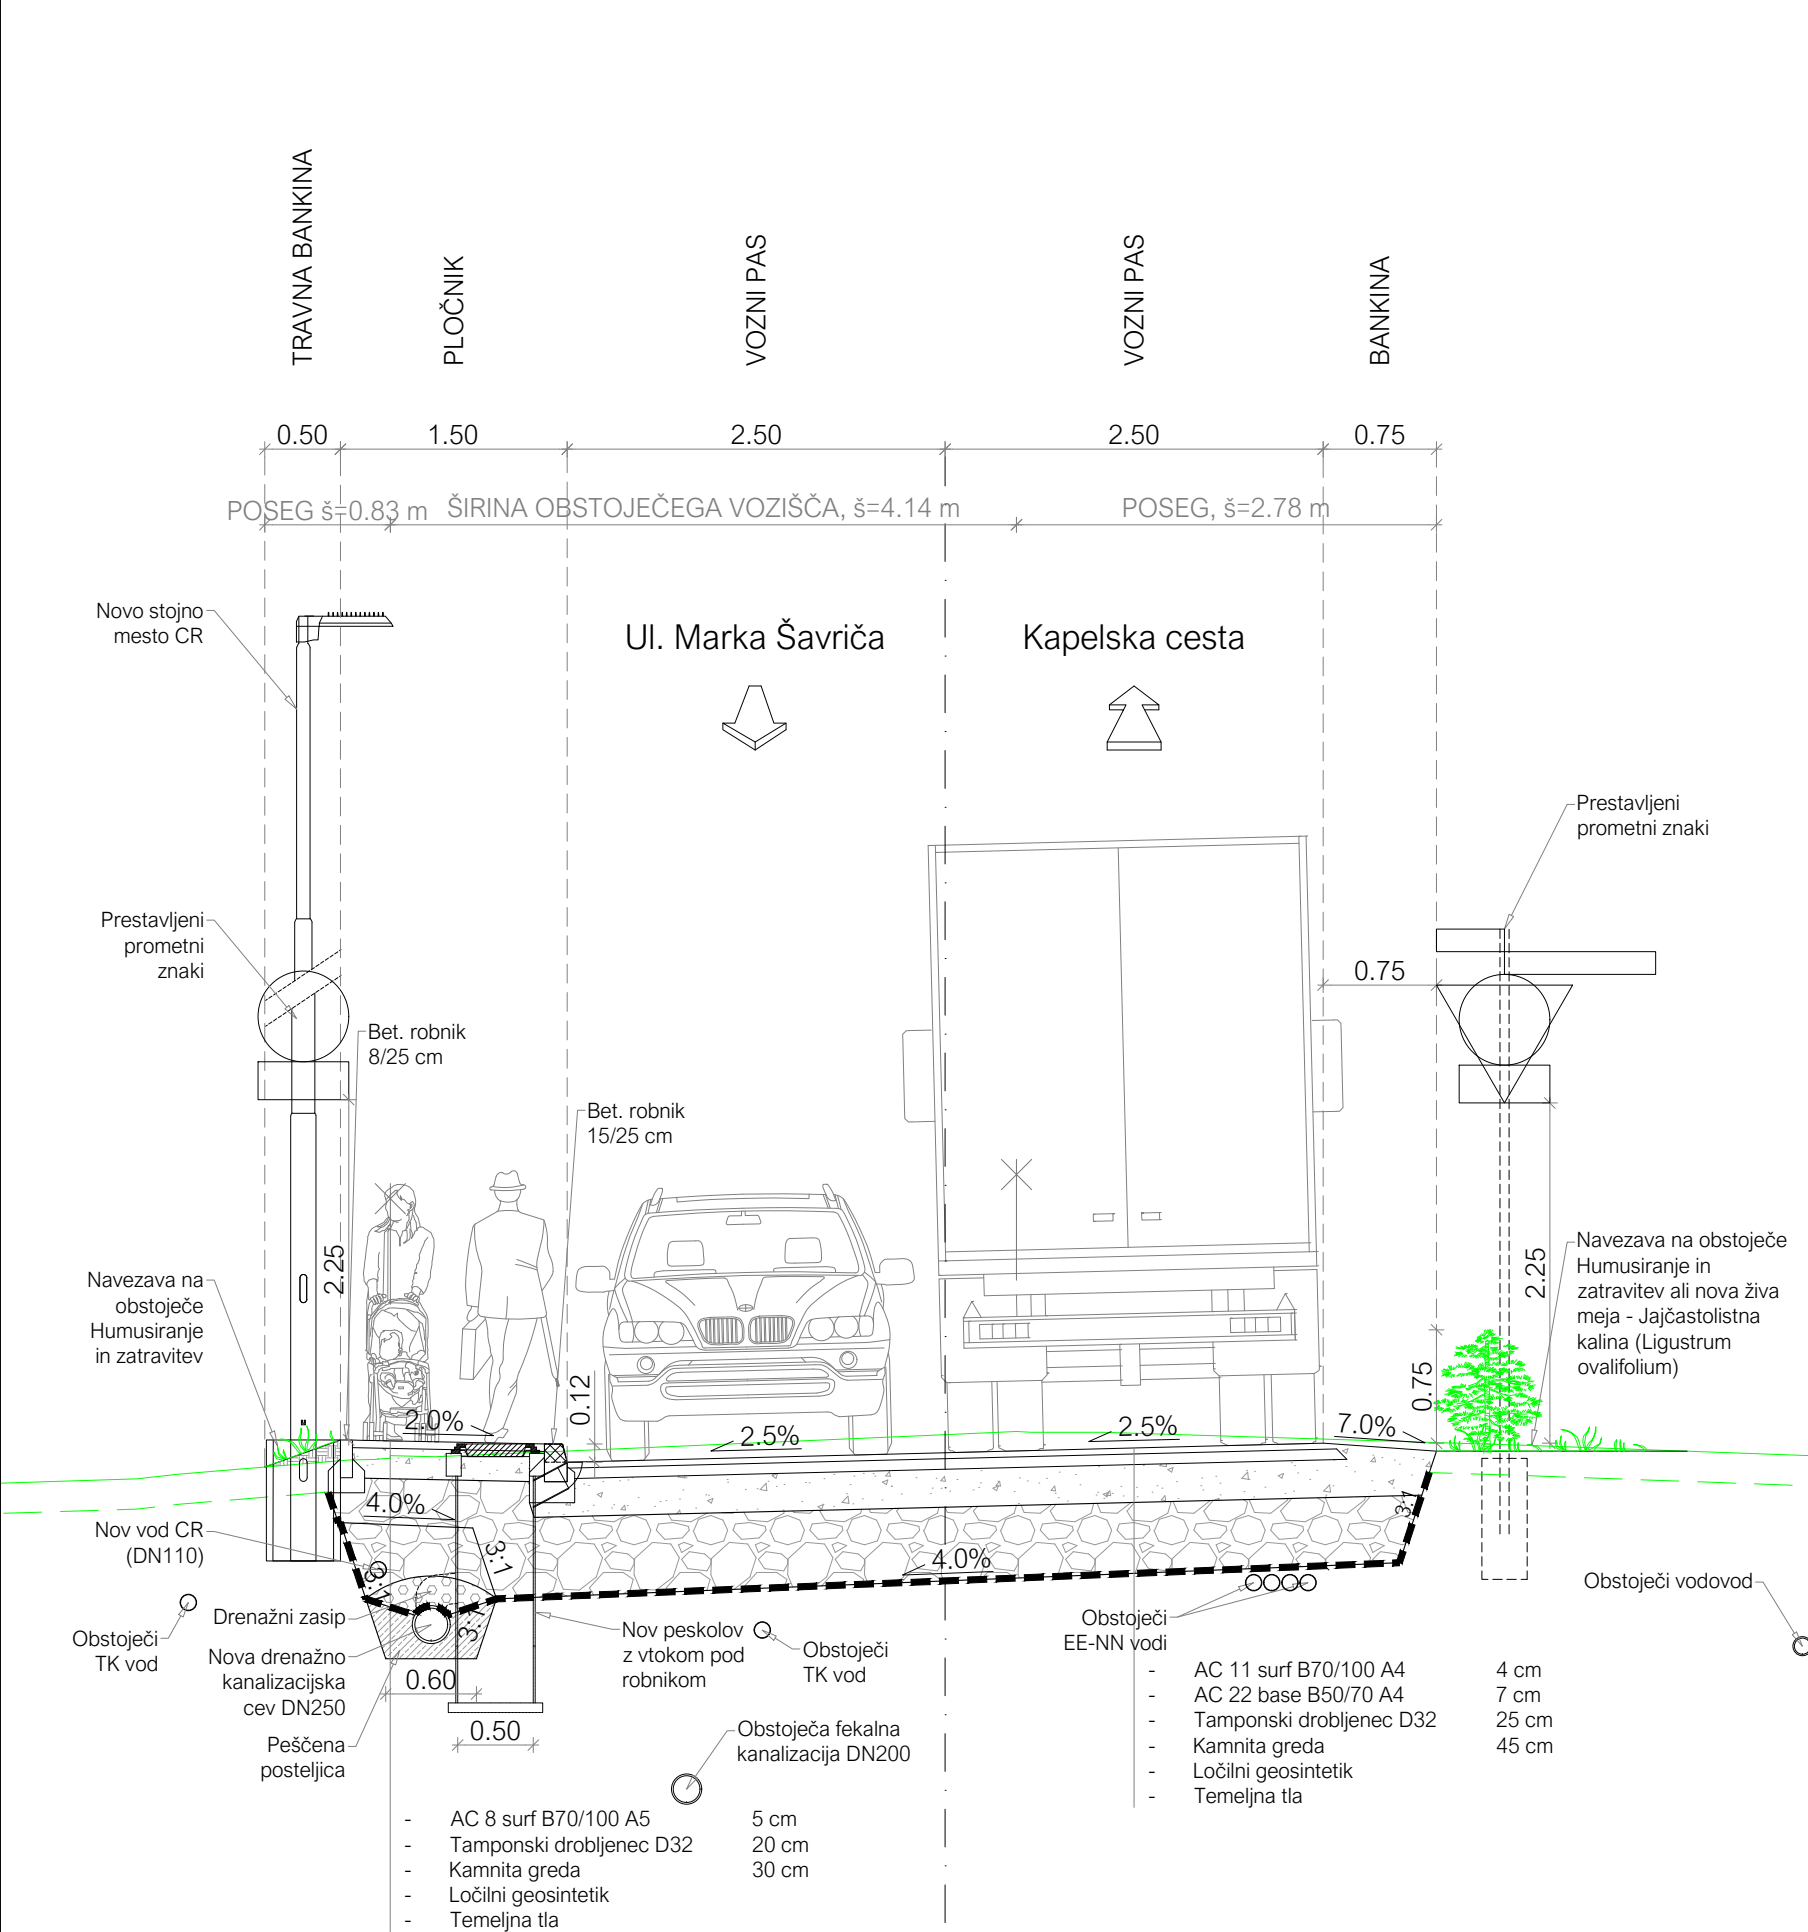

Karakteristični prečni profil 2  
Od profila B4 do B17

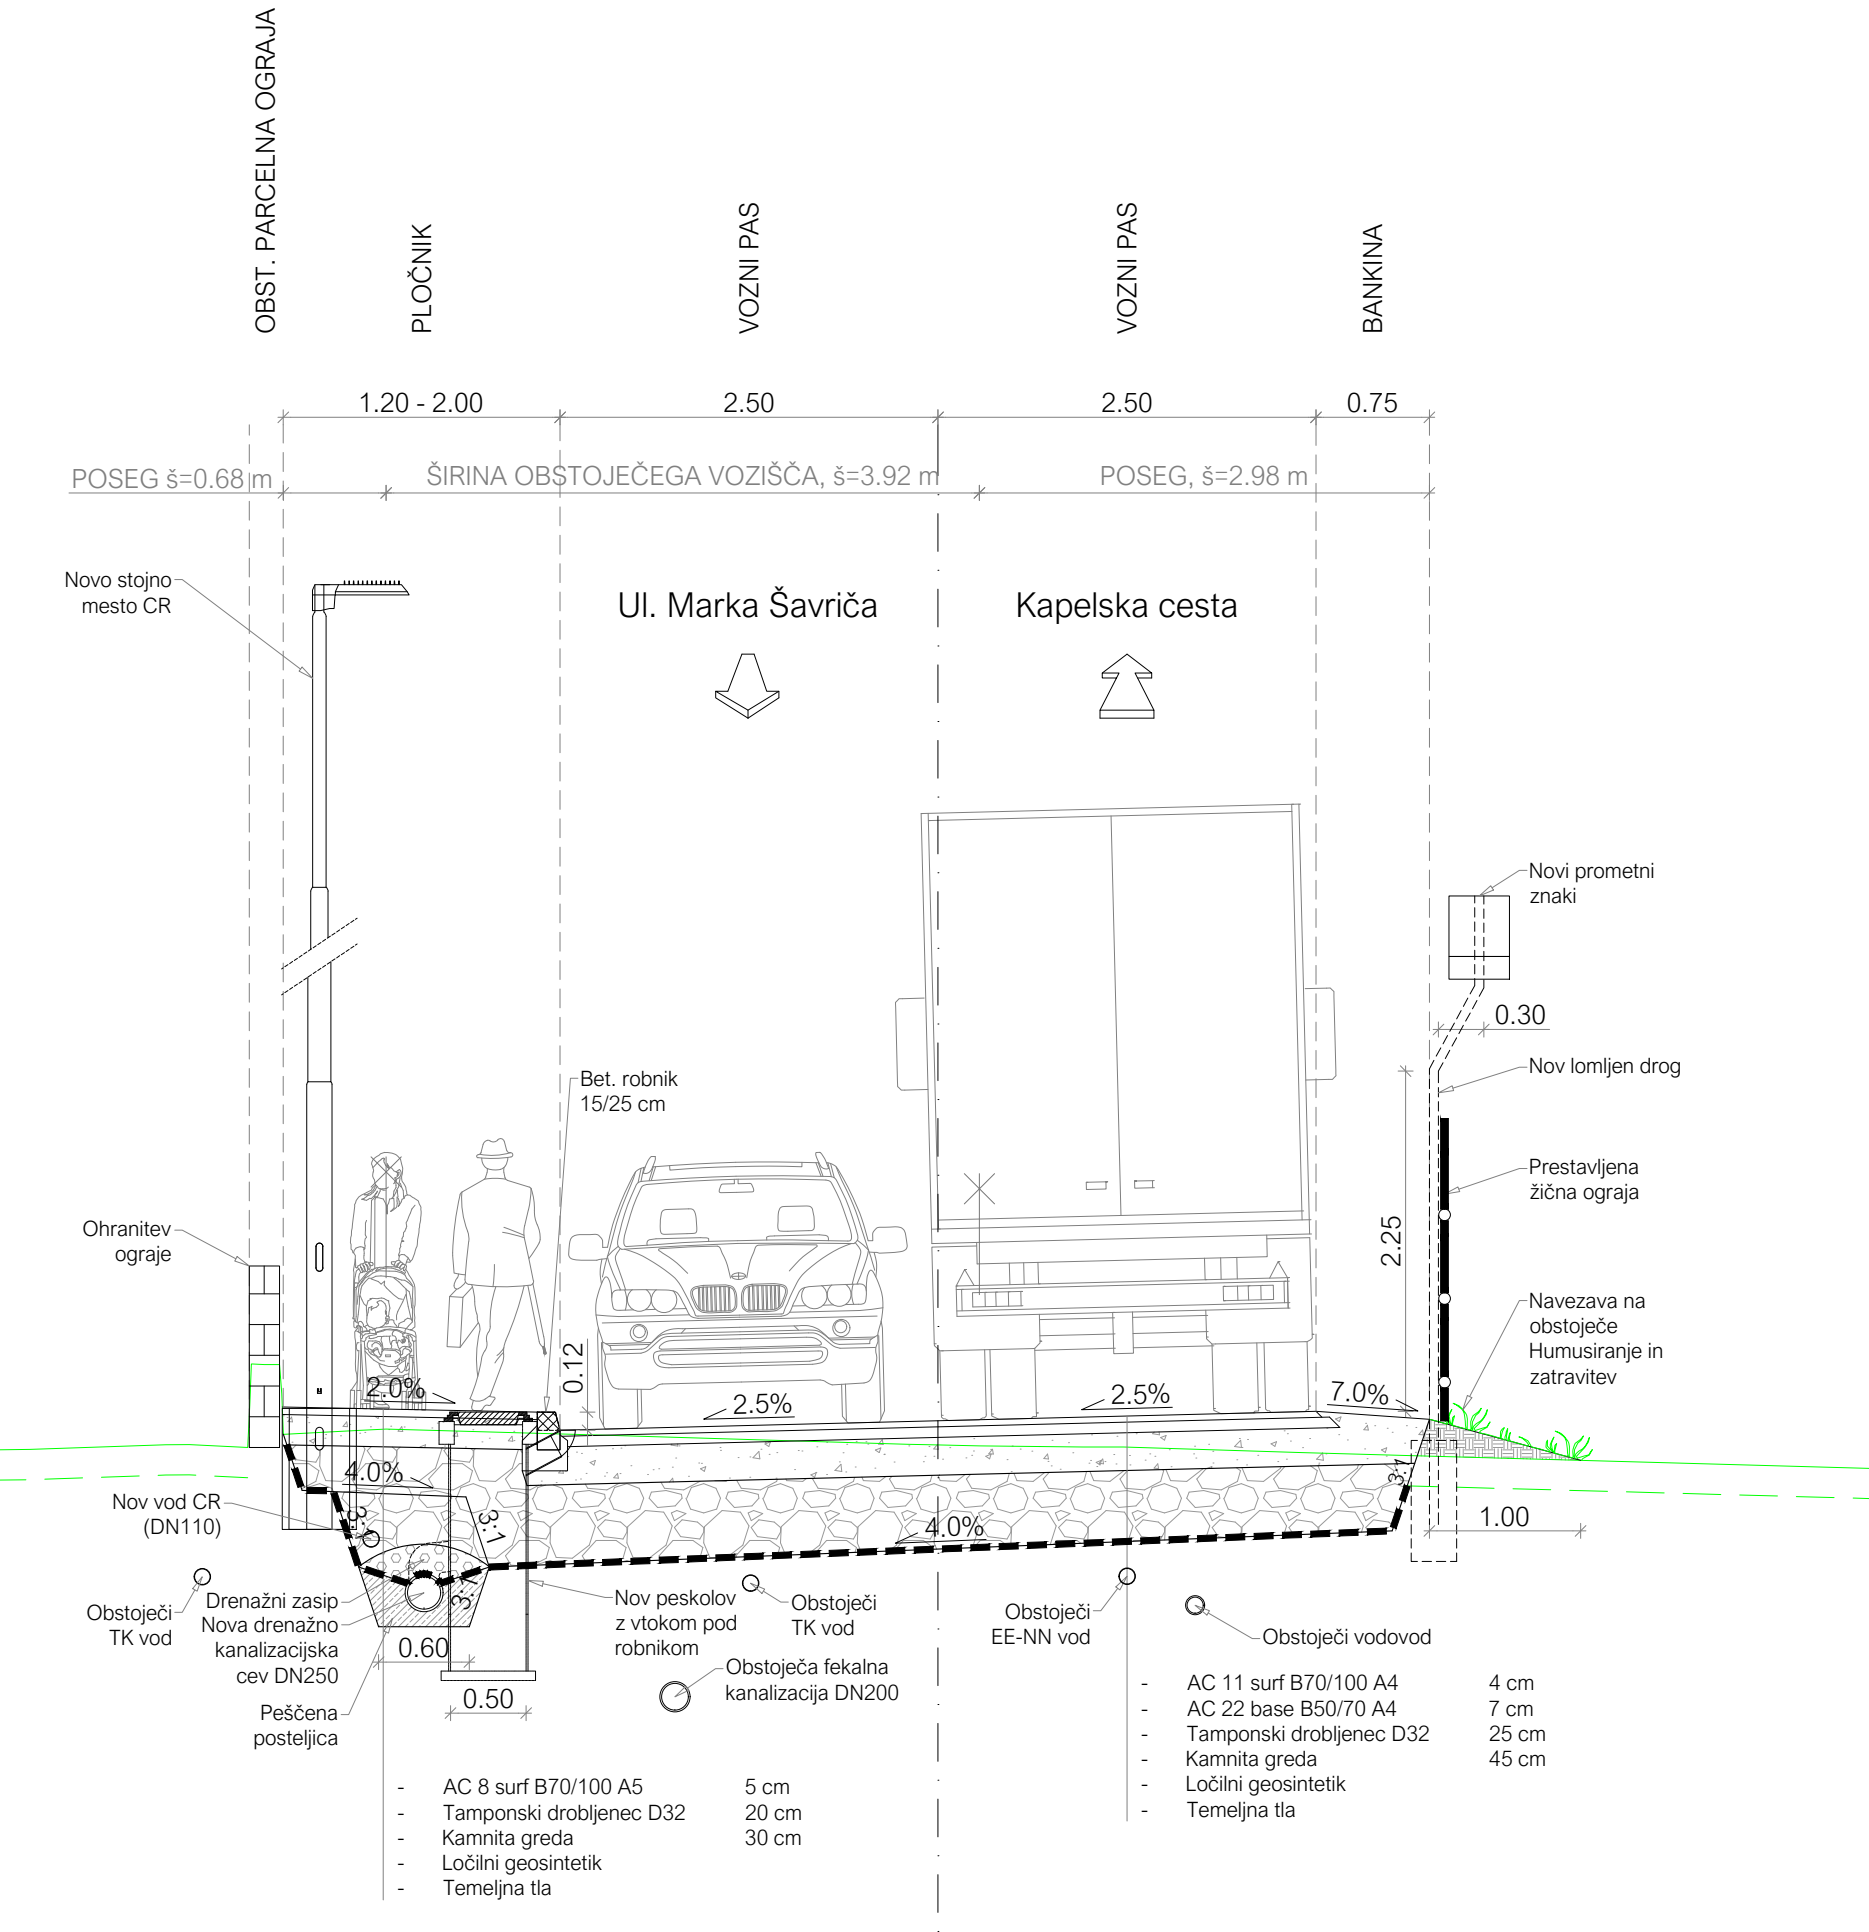



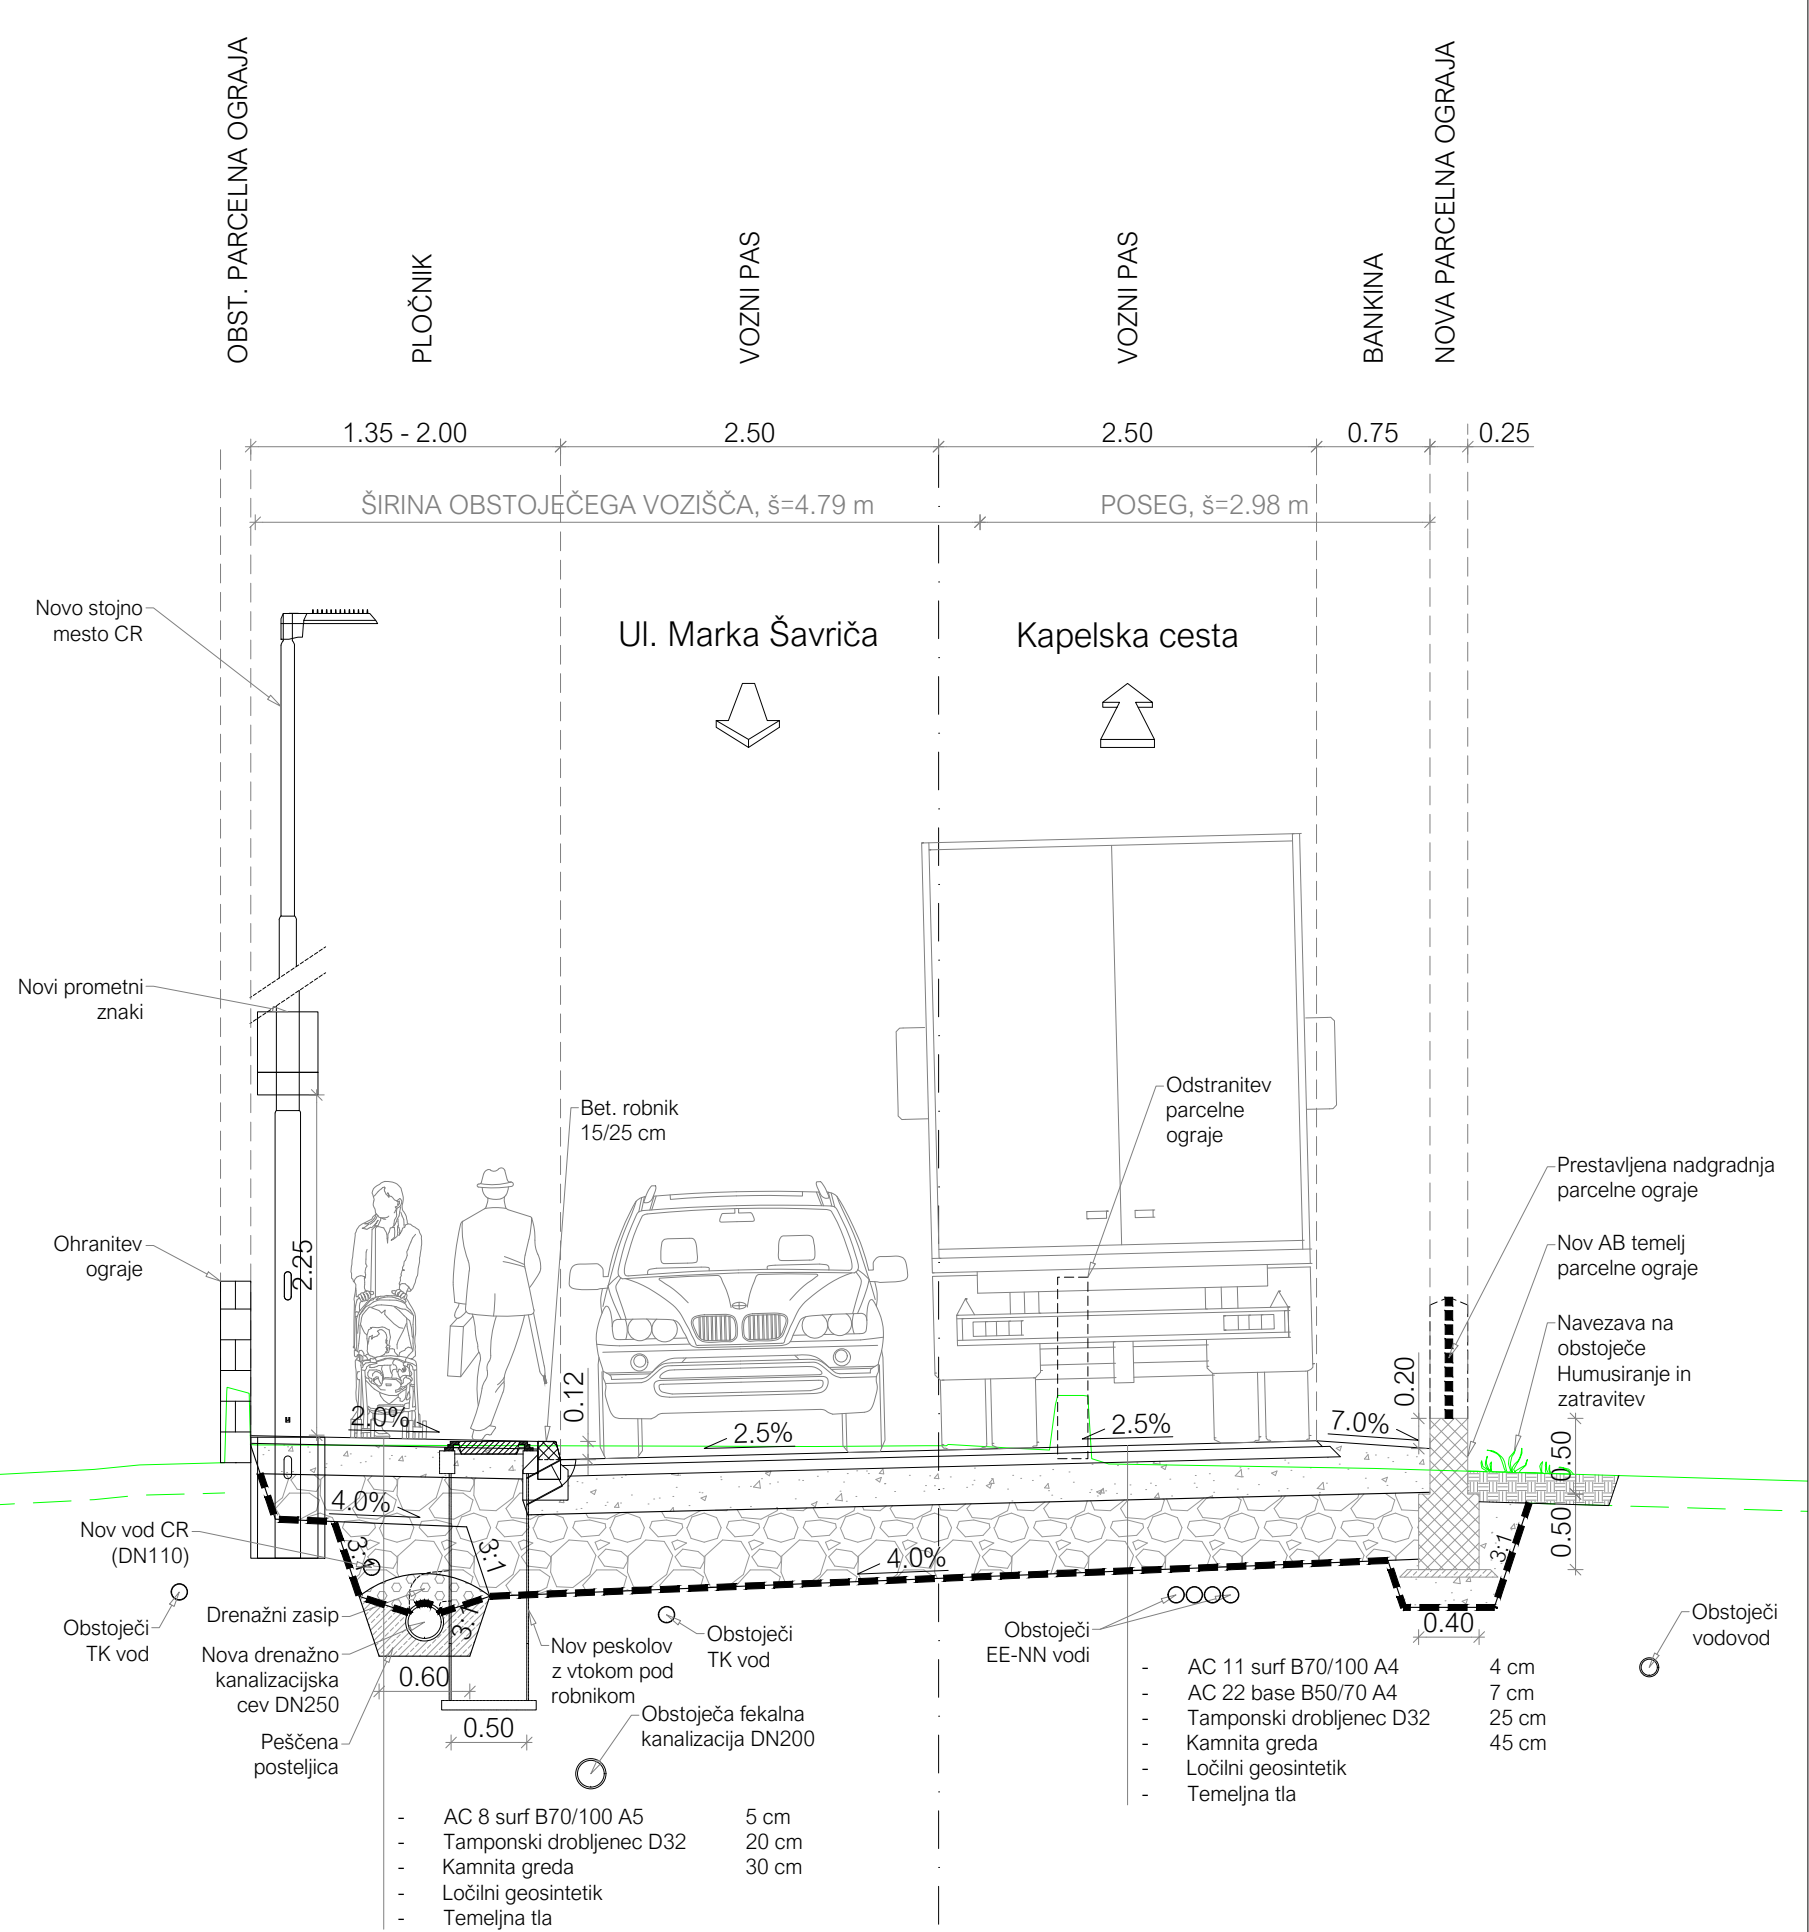Karakteristični prečni profil 3  
Od profila B18 do B22



KARAKTERISTIČNI PREČNI PROFILI  
KPP1 (B0-B3 in B23-B28), KPP2 (B4-B17) in KPP3 (B18-B22)  
M1:50

OPOMBA:  
Komunalnimi vodi so risani shematsko.  
Potek obstoječih komunalnih vodov je privzet iz katastra GJI.  
Pred izvedbo del je potrebno izvesti zakoličbo obstoječih vodov.  
Nove ureditve se izvedejo skladno z načrti za posamezni komunalni vod.

opomba			
naročnik:		objekt:	
 <b>OBČINA BREŽICE</b> CESTA PRVIH BORCEV 18 8250 BREŽICE		JP-529031 CVETNA ULICA REKONSTRUKCIJA CESTE IN UREDITEV POVRŠIN ZA PEŠČE od km 0+000 do km 0+288	
izvajalec:		vsebinska načrta:	
 <b>IB-KOM</b> Inženirski biro Kobe Mlakar d.o.o. Drofenikova 16, 3230 Šentjur, PE Cesta Dolomitskega odreda 10c, Ljubljana, IZS 3002		02/1 NAČRT CESTE	
naziv:		opis risbe:	
vodja projekta		KARAKTERISTIČNI PREČNI PROFILI	
pooblaščen inženir		dal risbe:	
izdelal		KPP1 (B0-B3 in B23-B28), KPP2 (B4-B17) in KPP3 (B18-B22)	
št. odseka:	arh. št.:	faza/objekt:	št. risbe:
529031		004.2101	G.131
Vse pravice pridržane. Projektna dokumentacija je lasti podjetja IB-KOM d.o.o., ki je tudi nosilec avtorskih pravic. Brez pisne odobritve podjetja IB-KOM d.o.o. ni dovoljena uporaba ali razmnoževanje dokumentacije niti v delni niti v kakršni koli drugi obliki.			