



VP KANAL M1a
M 1:500/50

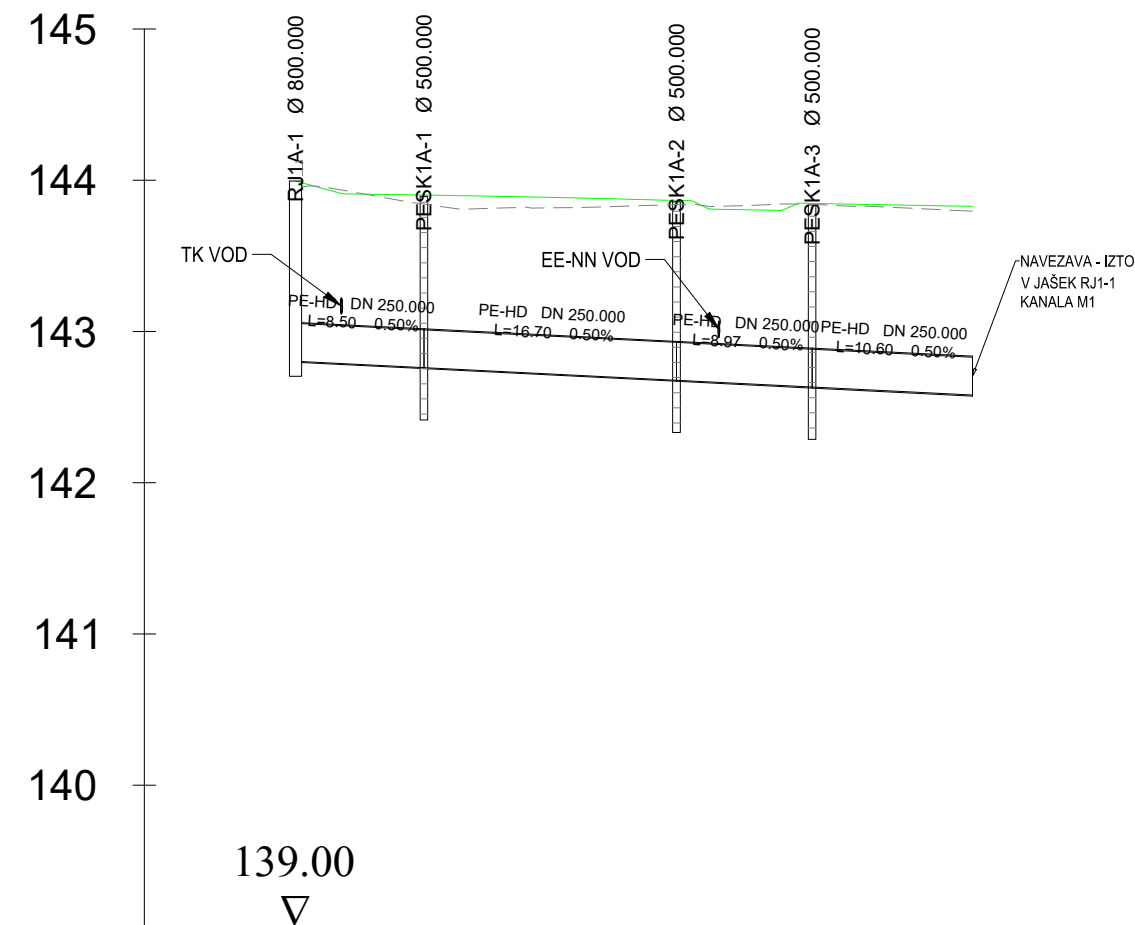


IME JAŠKA	RJ1a-1	PESK1a-1	PESK1a-2	PESK1a-3
STACIONAŽA KANALA	0.00	8.48	25.20	34.17
KOTA TERENA	143.99	143.89	143.86	143.84
KOTA VTOKA/IZTOKA	142.80 142.80	142.76 142.76	142.68 142.68	142.63 142.63
GLOBINA DNA	1.19	1.39	1.43	1.46
PADEC	0.50%	0.50%	0.50%	0.50%
DOLŽINA	8.50	16.70	8.97	10.60
MAT. IN PROFIL CEVI	PE-HD; HDPE Pipe SI 250.000 PE-HD; HDPE Pipe SI 250.000 / PE-HD; HDPE Pipe SI 250.000 PE-HD; HDPE Pipe SI 250.000			

VP KANAL M1
M 1:500/50

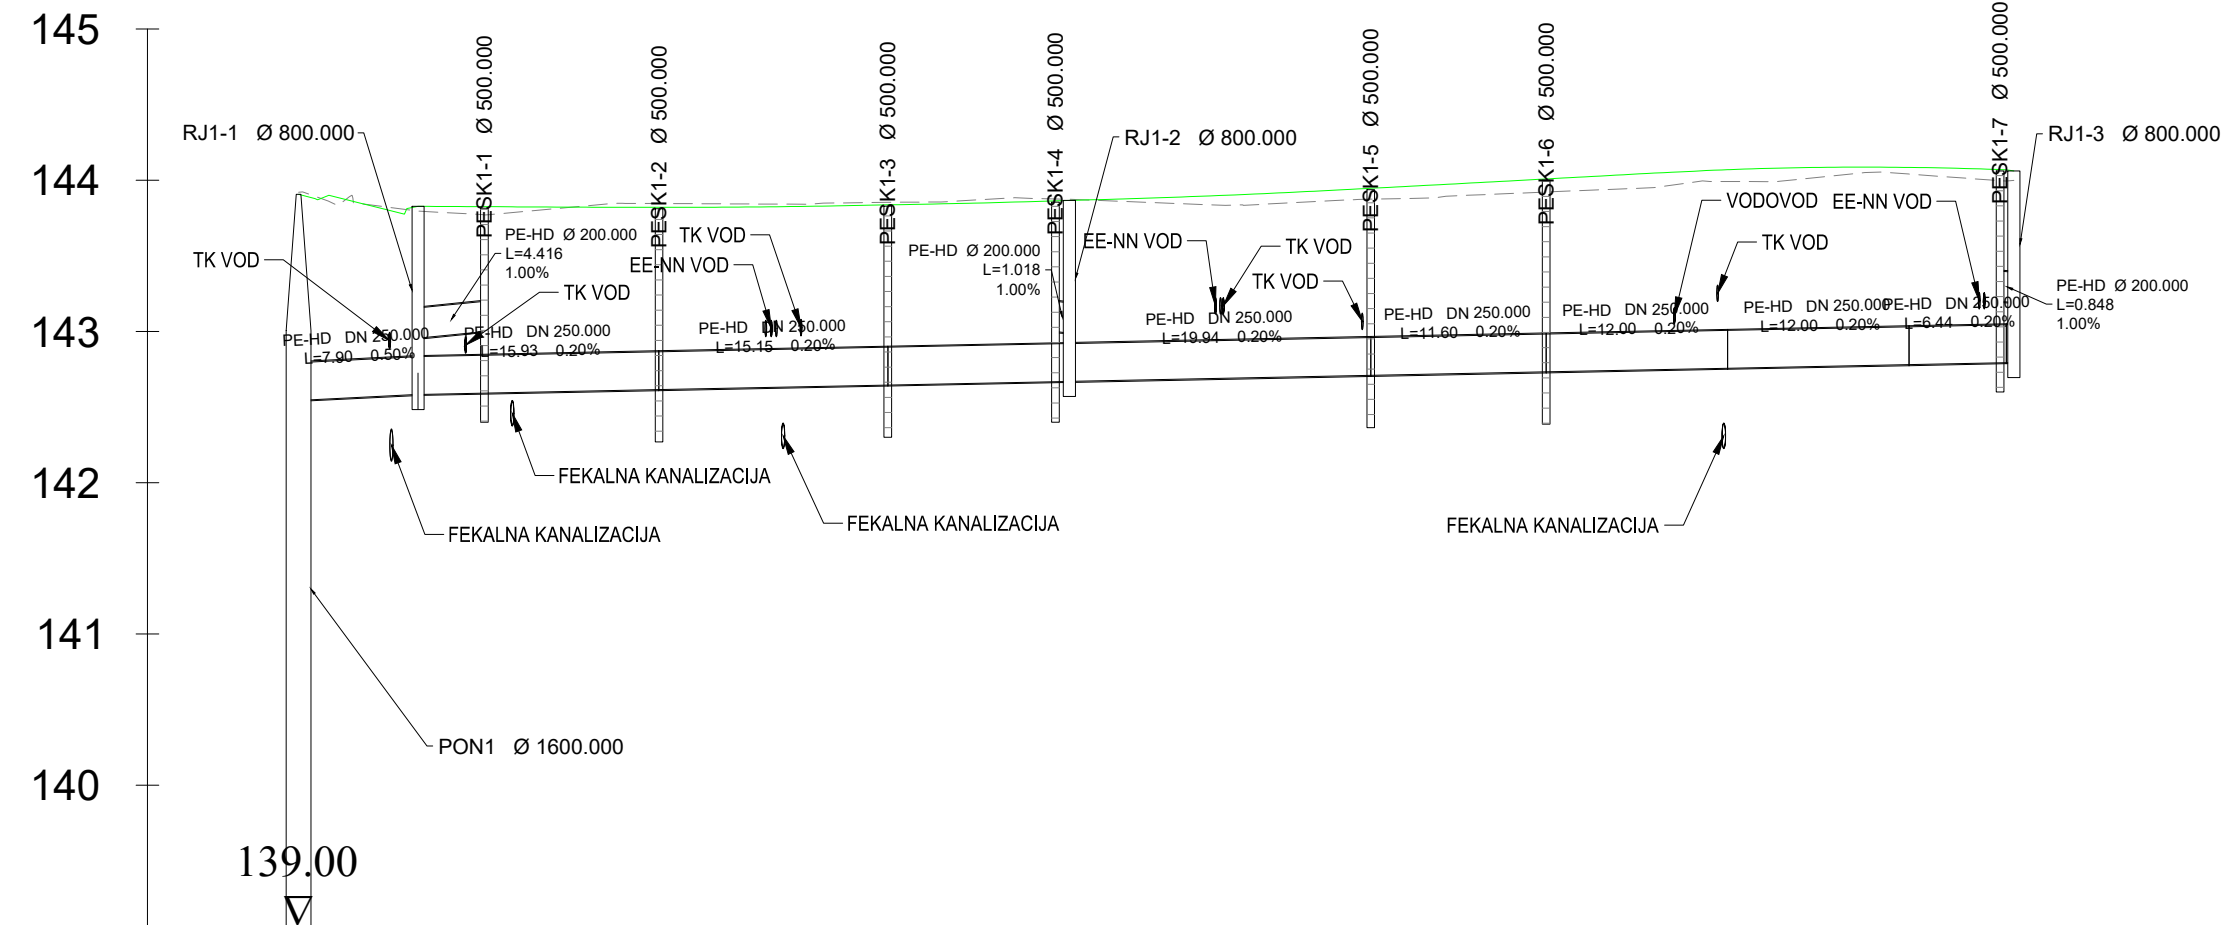

IME JAŠKA	PON1	RJ1-1	— PESK1-1	PESK1-2	PESK1-3	PESK1-4RJ1-2		PESK1-5	PESK1-6	LOM1-1	LOM1-2 PESK1-7	LOM1-3 RJ1-3		
STACIONAŽA KANALA	0.00	7.90	12.29	23.84	38.97	50.05 50.05		70.91	82.52	94.52	106.52	113.54 113.45		
KOTA TERENA	143.91	143.83	143.81	143.81	143.83	143.86 143.87		143.94	144.00	144.07	144.09	144.05 144.06		
KOTA VTOKA/IZTOKA	142.54	142.58 142.98	143.00		142.62 142.62	142.65 142.65	142.69 142.67	142.71 142.71	142.73 142.73	142.76 142.76	142.78 142.78	142.80 142.79		
GLOBINA DNA	4.91	1.24	1.31	1.44	1.43	1.36 1.20		1.47	1.51	???	???	1.36 1.27		
PADEC		0.50%	1.00%	0.20%		0.20%	1.00%	0.20%	0.20%	0.20%	0.20%	0.20% 0.00%		
DOLŽINA		7.90	4.42	15.93		15.15	12.00	19.94	11.60	12.00	12.00	6.44 0.685		
MAT. IN PROFIL CEVI	PE-HD; HDPE Pipe SI 250.000 PE-HD; Neperforirana-obetonirana 250.000			PE-HD; HDPE Pipe SI 250.000 PE-HD; HDPE Pipe SI 200.000			PE-HD; HDPE Pipe SI 200.000 PE-HD; HDPE Pipe SI 250.000			PE-HD; HDPE Pipe SI 250.000 PE-HD; HDPE Pipe SI 250.000			PE-HD; HDPE Pipe SI 200.000 PE-HD; HDPE Pipe SI 250.000	

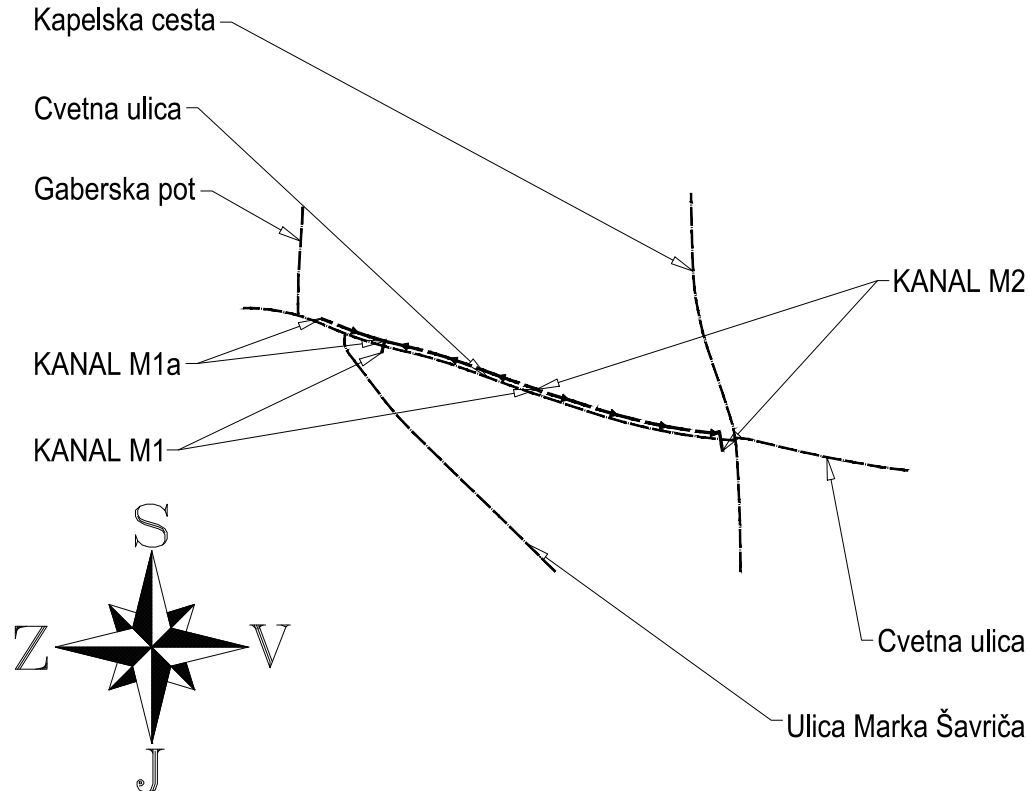

VZDOLŽNI PROFIL KANAL M1a IN M1 M1:500/50




LEGENDA:

- obstoječi teren
----- novi teren

opomba	
--------	--


naročnik:  OBČINA BREŽICE CESTA PRVIH BORCEV 18 8250 BREŽICE		objekt: JP-529031 CVETNA ULICA REKONSTRUKCIJA CESTE IN UREDITEV POVRŠIN ZA PEŠCE od km 0+000 do km 0+288	
izvajalec:  IB-KOM Inženirski biro Kobe Mlakar d.o.o. Drofenkova 16, 3230 Šenjur, PE Cesta Dokomitskega odreda 10c, Ljubljana, IZS 3002		vsebina načrta: 02/1 NAČRT CESTE	
		opis risbe: VZDOLŽNI PROFIL	
		del risbe: KANAL M1a in M1	
naziv vodja projekta pooblaščen inženir izdelal	ime in priimek P. Mlakar, u.d.i.g. J. Kobe, u.d.i.g. P. Mlakar, u.d.i.g.	id. številka IZS G-4015 G-3380 G-4015	faza: št. projekta: št. načrta: šifra CC:
			merilo: datum: št. priloge: id.št.risbe:
			1:500/50 September 2020 15 054/19-C-15
št. odseka: 529031	arh. št.: 004.2101	faza objekta: 004.2101	šifra risbe: G.149
prostor za črtno kodo:			
Ve pravice pridržane. Projektna dokumentacija je last podjetja IB-KOM d.o.o., ki je tudi nosilec avtorskih pravic. Brez pisne odobritve podjetja IB-KOM d.o.o. ni dovoljena uporaba ali razmnoževanje dokumentacije niti v delni niti v kakršni koli drugi obliki.			

VP KANAL M2
M 1:500/50

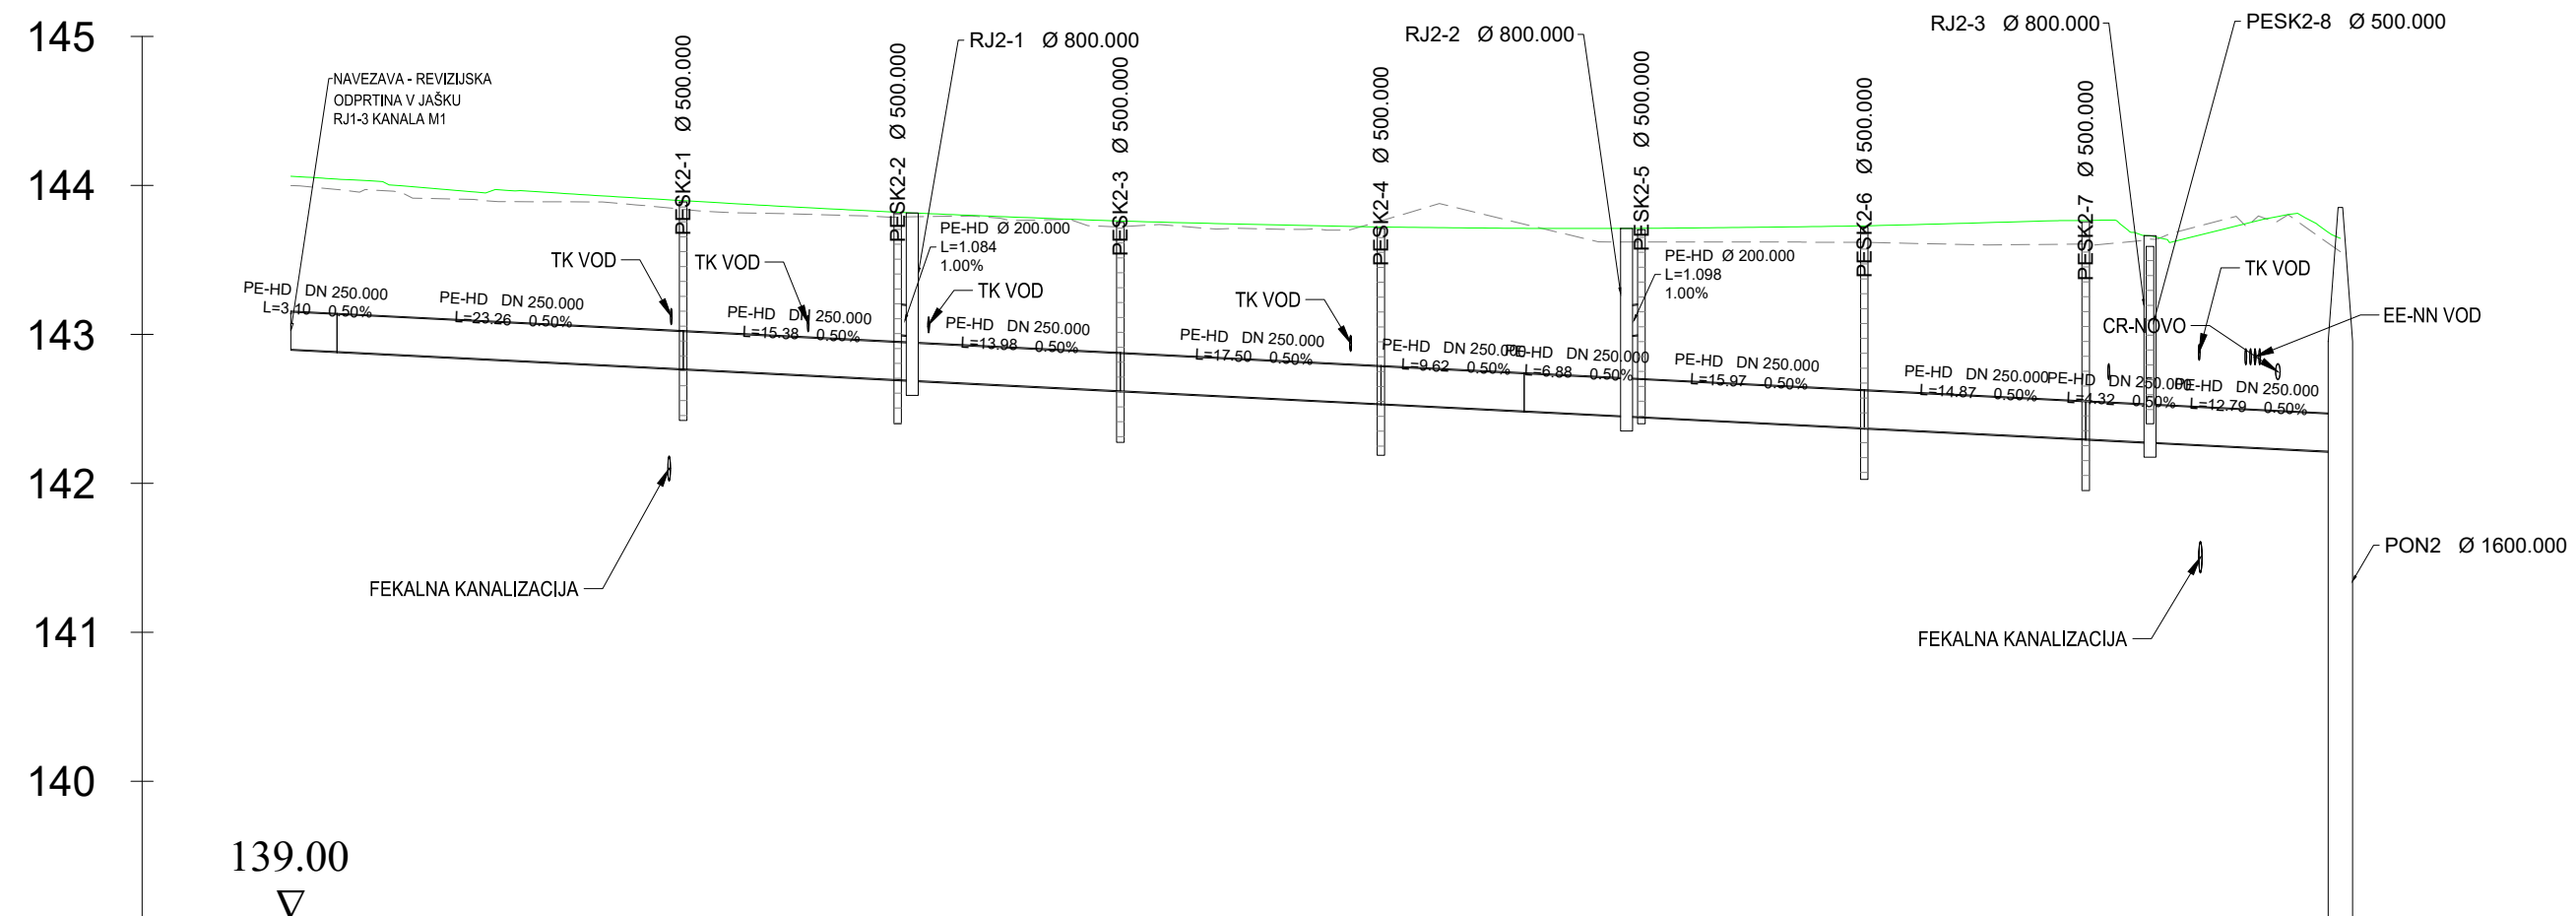

IME JAŠKA	LOM2-1	PESK2-1	PESK2-2RJ2-1	PESK2-3	PESK2-4	LOM2-2	RJ2-2PESK2-5	PESK2-6	PESK2-7	RJ2-3PESK2-8	PON2
STACIONAŽA KANALA	3.10	26.35	40.75 41.74	55.71	73.22	82.84	89.72 90.71	105.89	120.56	124.88	137.67
KOTA TERENA	144.04	143.89	143.81 143.82	143.75	143.71	143.71	143.71 143.70	143.72	143.75	143.69	143.64
KOTA VTOKA/IZTOKA	142.98 142.99	142.77	142.77 142.78	142.62 142.62	142.53	142.49	142.45 142.46	142.37	142.30	142.28	142.21
GLOBINA DNA	???	1.37	1.51 1.52	1.38	1.42	???	1.26 1.20	1.59	1.70	1.99	5.14
PADEC	0.50%	0.50%	0.50%	0.50%	0.50%	0.50%	0.50%	0.50%	0.50%	0.50%	
DOLŽINA	3.10	23.26	15.38	13.98	17.50	9.62	6.88	15.97	14.87	4.32	12.79
MAT. IN PROFIL CEVI	PE-HD; HDPE Pipe SI 200.000 PE-HD; HDPE Pipe SI 250.000PE-HD; HDPE Pipe SI 250.000			PE-HD; HDPE Pipe SI 250.000 PE-HD; HDPE Pipe SI 250.000 PE-HD; HDPE Pipe SI 250.000			PE-HD; HDPE Pipe SI 200.000 PE-HD; HDPE Pipe SI 250.000 PE-HD; HDPE Pipe SI 250.000			PE-HD; HDPE Pipe SI 250.000 PE-HD; HDPE Pipe SI 250.000	

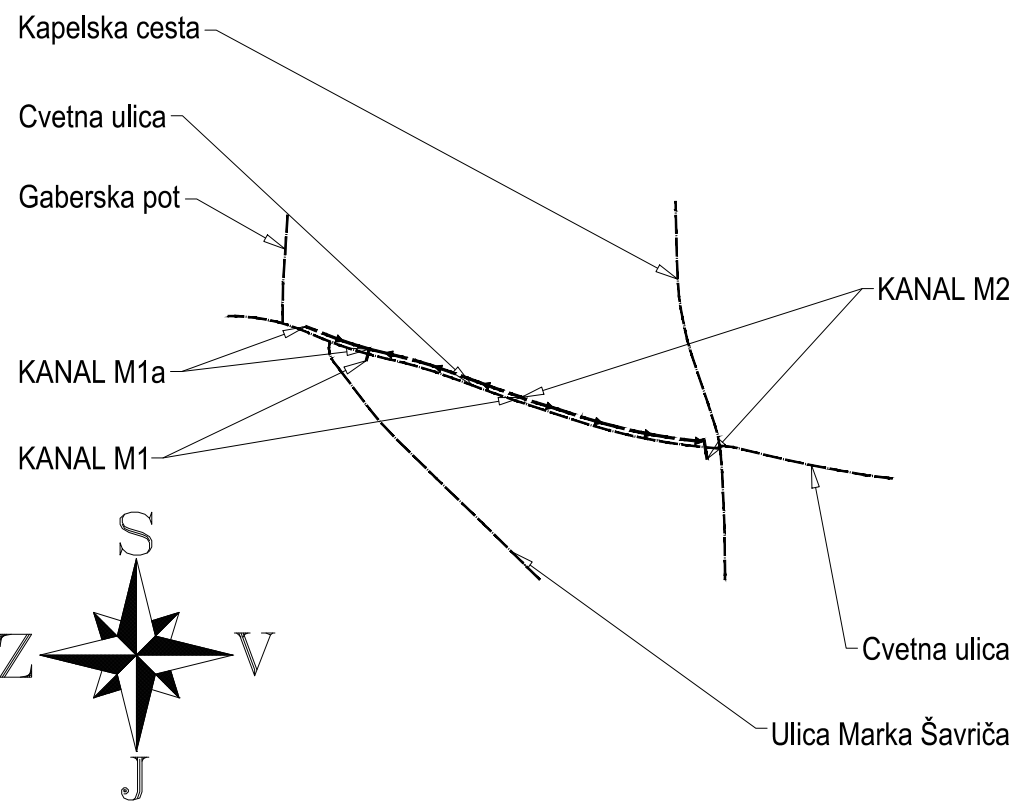

VZDOLŽNI PROFIL KANAL M2 M1:500/50



LEGENDA:

- obstoječi teren
- novi teren

opomba

naročnik:  OBČINA BREŽICE CESTA PRVIH BORCEV 18 8250 BREŽICE			objekt: JP-529031 CVETNA ULICA REKONSTRUKCIJA CESTE IN UREDITEV POVRŠIN ZA PEŠČE od km 0+000 do km 0+288		
izvajalec:  IB-KOM Inženirski biro Kobe Mlakar d.o.o. Drofenikova 16, 3230 Šentjur, PE Cesta Doklomskega odreda 10c, Ljubljana, IZS 3002			vsečina načrta: 02/1 NAČRT CESTE		
			opis risbe: VZDOLŽNI PROFIL		
			del risbe: KANAL M2		
naziv	ime in priimek	id. številka IZS	faza:	merilo:	
vodja projekta	P. Mlakar, u.d.i.g.	G-4015	PZI	1:500/50	
pooblaščen inženir	J. Kobe, u.d.i.g.	G-3380	št. projekta:	datum:	
			054/19	September 2020	
izdelal	P. Mlakar, u.d.i.g.	G-4015	št. načrta:	št. priloge:	
			054/19-C	16	
			šifra CC:	id št.risbe:	
			2112	054/19-C-16	
št. odseka:	arh. št.:	faza/objekt:	šifra risbe:	prostor za črtno kodo:	
529031		004.2101	G.149		
Vse pravice pridržane. Projektna dokumentacija je last podjetja IB-KOM d.o.o., ki je tudi nosilec avtorskih pravic. Brez pise odobritve podjetja IB-KOM d.o.o. ni dovoljena uporaba ali razmnoževanje dokumentacije niti v delni niti v kakršni koli drugi obliki.					