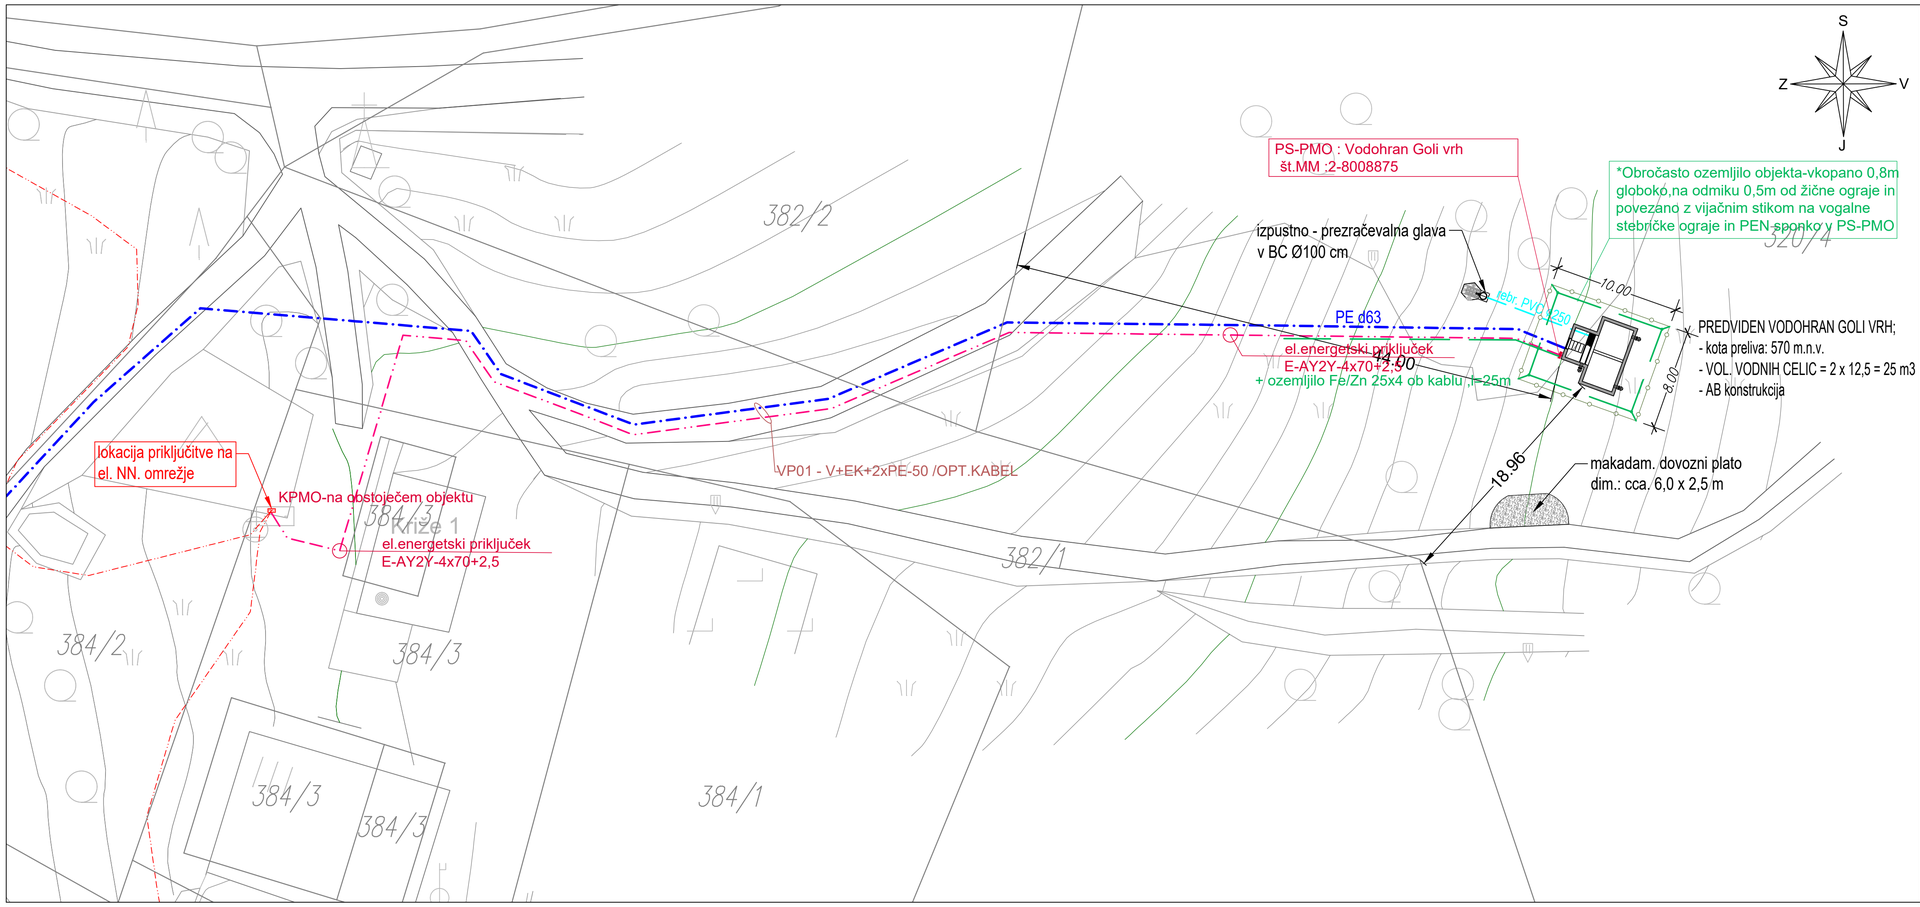

LEGENDA:

- predv. vodovod
- obst. vodovod
- predv. el. NN priključni kablovod
- predv. izpustno - prezračevalna cev
- obst. el. NN. podzemni kablovod
- obst. el. NN. nadzemni vod
- obst. el. VN/SN daljnovod
- obst. TK. zračni vod
- predv. žičnata ograja okoli objekta
- zemljiški kataster - parcelne meje
- 696 zemljiški kataster - parcelne številke

predv. avt. zračnik DN50 za vgradnjo v jašek ali betonsko cev

predv. blatni izpust (kot talni hidrant ali izpustna garnitura v jašku)

predv. nadzemni hidrant DN80

Komunala Brežice d.o.o.

Cesta prvih borcev 18, 8250 Brežice
Tel.: 07/620-92-50 E-pošta: info@komunala-brezice.si
www.komunala-brezice.si

Naročnik:	Občina Brežice		
Objekt:	Vodovod Križe - Pečice - Šapole; ETAPA 1		
Faza:	PZI	Št. proj.:	V-10/2015-etapa1
Opis risbe:	VH goli vrh- PRIKLJUČEK NA EL.EN.OMREŽJE	Št. načrta:	E-10/2015-etapa1
	Predvideno stanje	Merilo:	M 1:250
Ident. št. risbe:	3/1.4-03	Datum:	marec 2022
Naziv:	Ime in priimek:	Ident. št. IZS:	Podpis:
Odg. vodja. pr.:	Mitja Pompe, d.i.s.	S-1975	
Odg. pr.:	Emil Moškon u.d.i.el.	IZS-E-0415	
Projektant:			
Datoteka:	#3.1-SITUACIJE_EL.EN.PRIKLJUČKI	Pravni poduk:	Razmnoževanje risbe ali njenih delov brez predhodnega pisnega soglasja Komunale Brežice d.o.o. ni dovoljeno!

ZKDGD 2017 PROFESIONAL Lic. osebe: 8641-8838