


TLORIS NA NIVOJU 1-1

=KO-VH=elektro-krmilna omarica ( energetski del+krmiljenje+telemetrija)

■ -križna sponka Rf-V(58x58)/III

● -stik izenačitve potencialov na strojno opremo

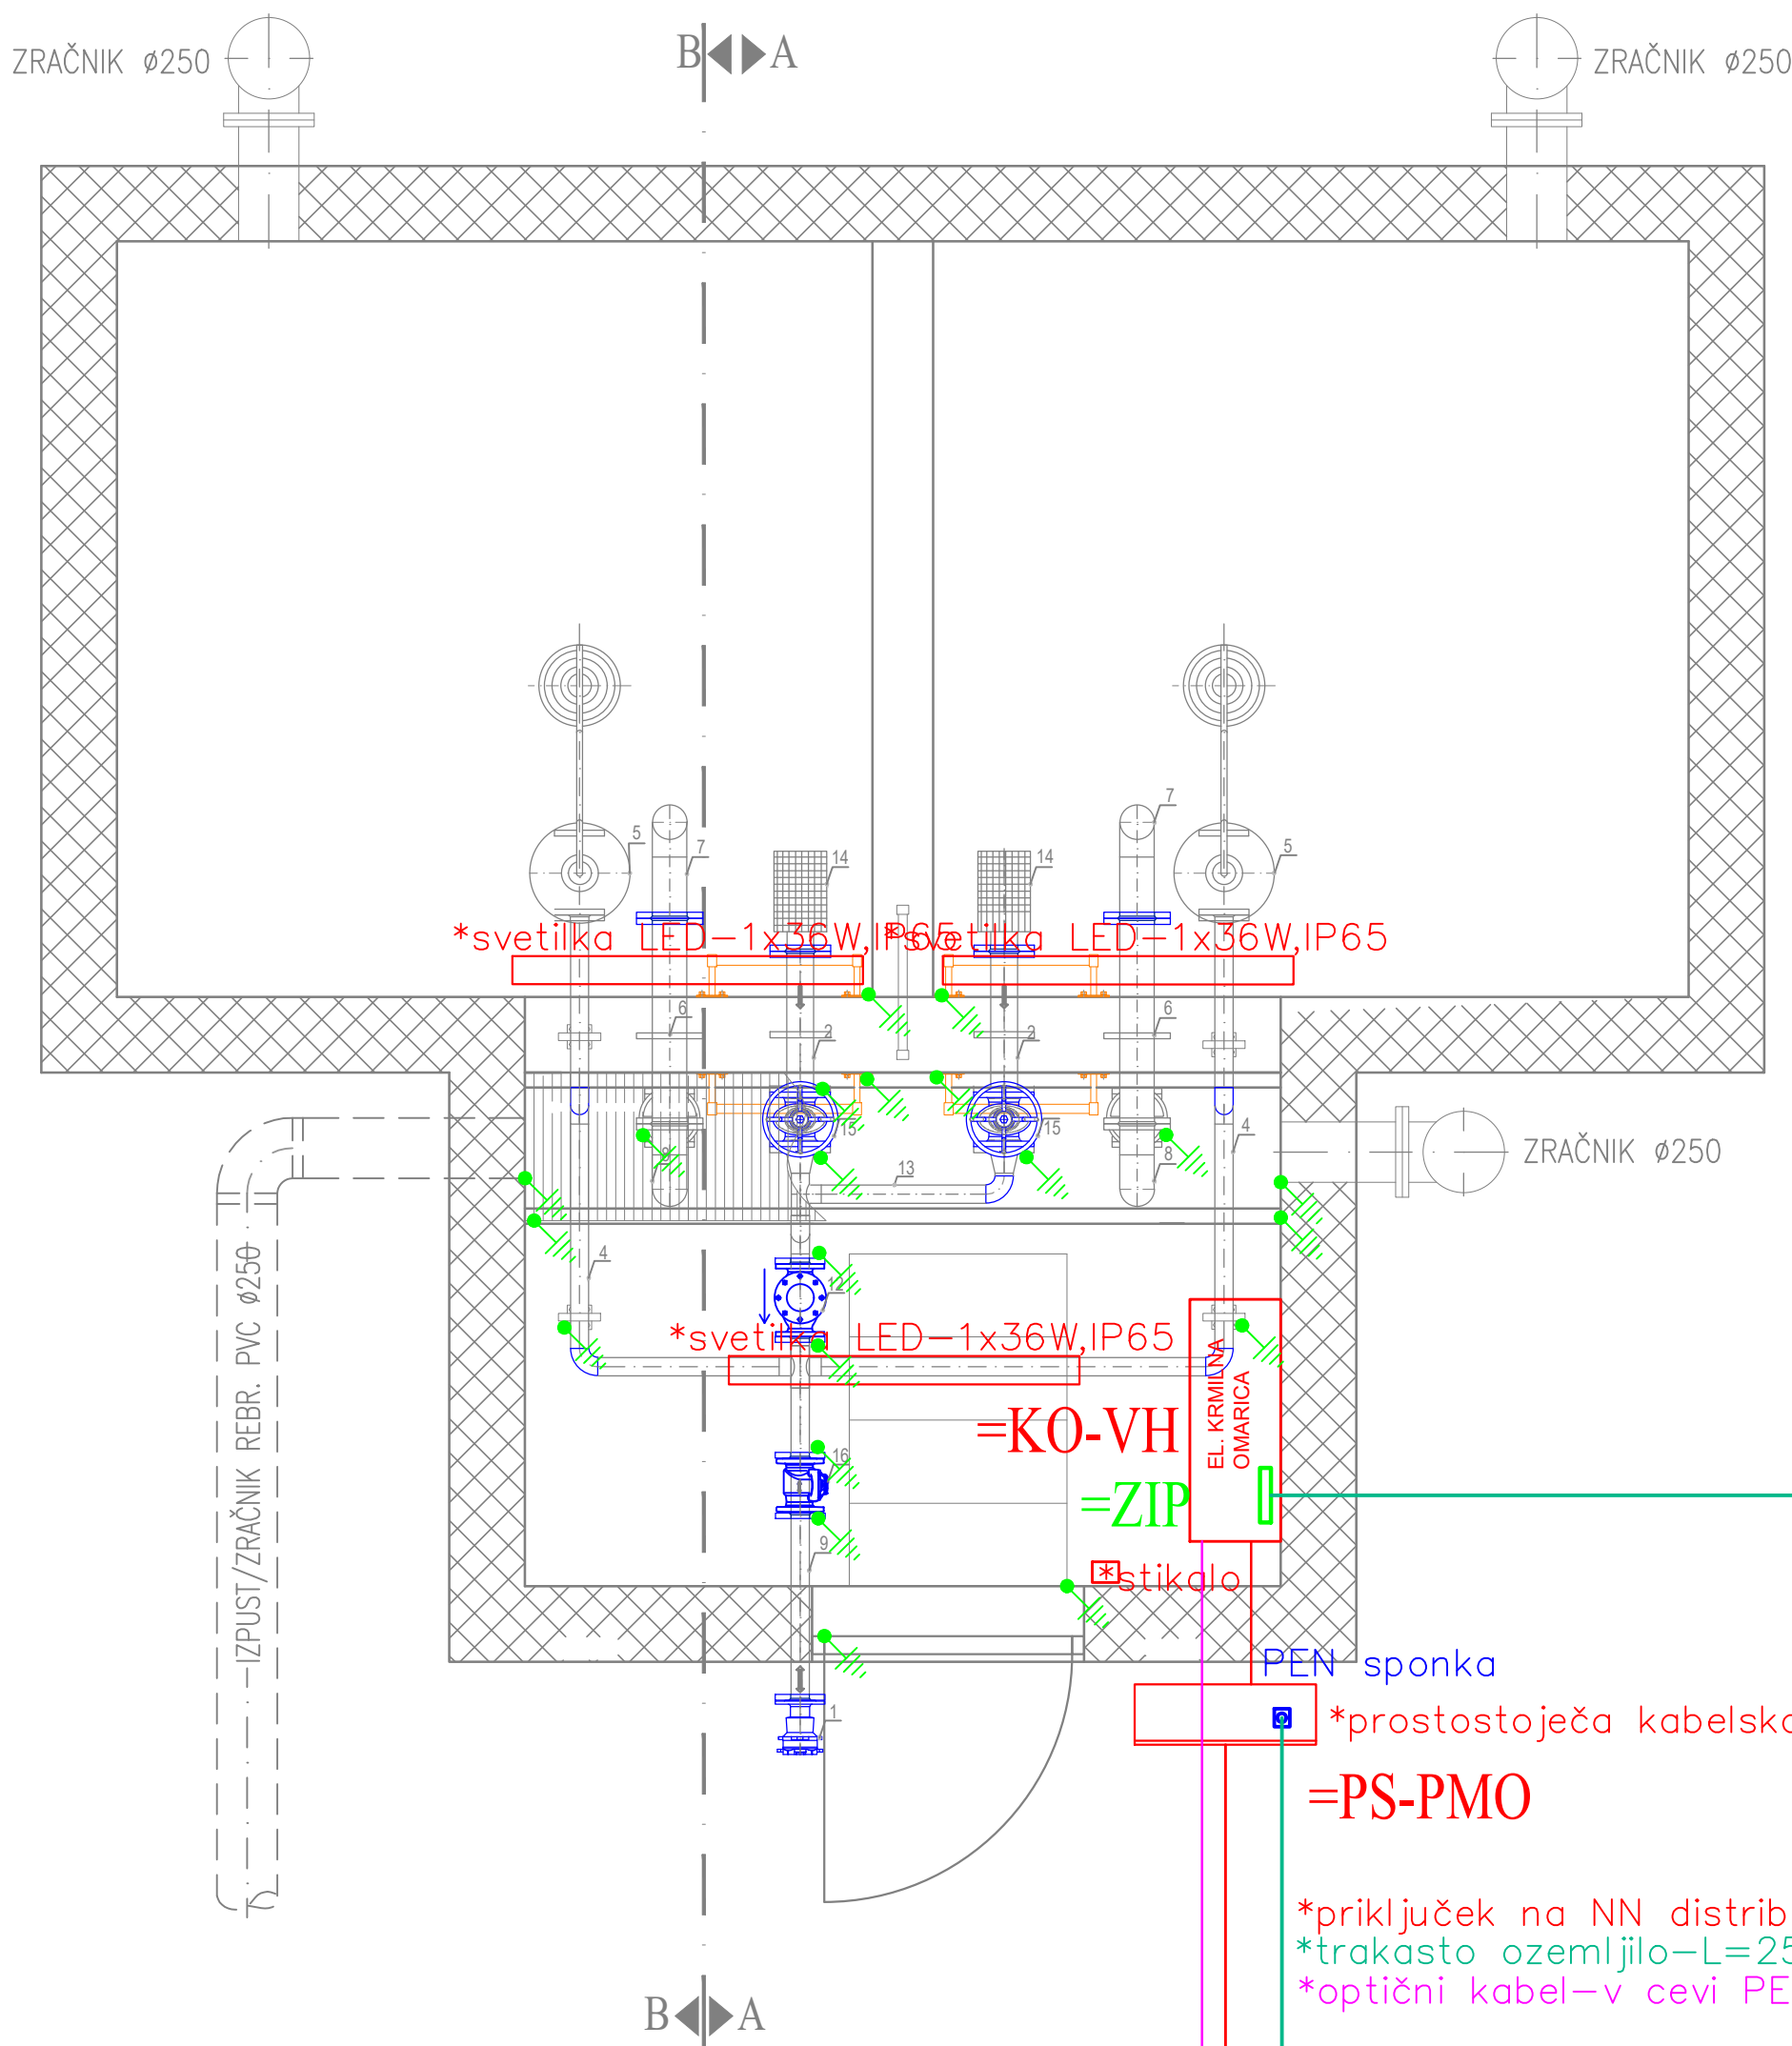

PEN sponka

\*prostostoječa kabelska priključno-merilna omarica


=PS-PMO

\*priključek na NN distrib.omrežje-kabel E-AY2Y 4x70+1,5

\*trakasto ozemljilo-L=25m,v skupnem jarku s NN.kablom

\*optični kabel-v cevi PE-DN50 v skupnem jarku z vodomodom

PREREZ A-A

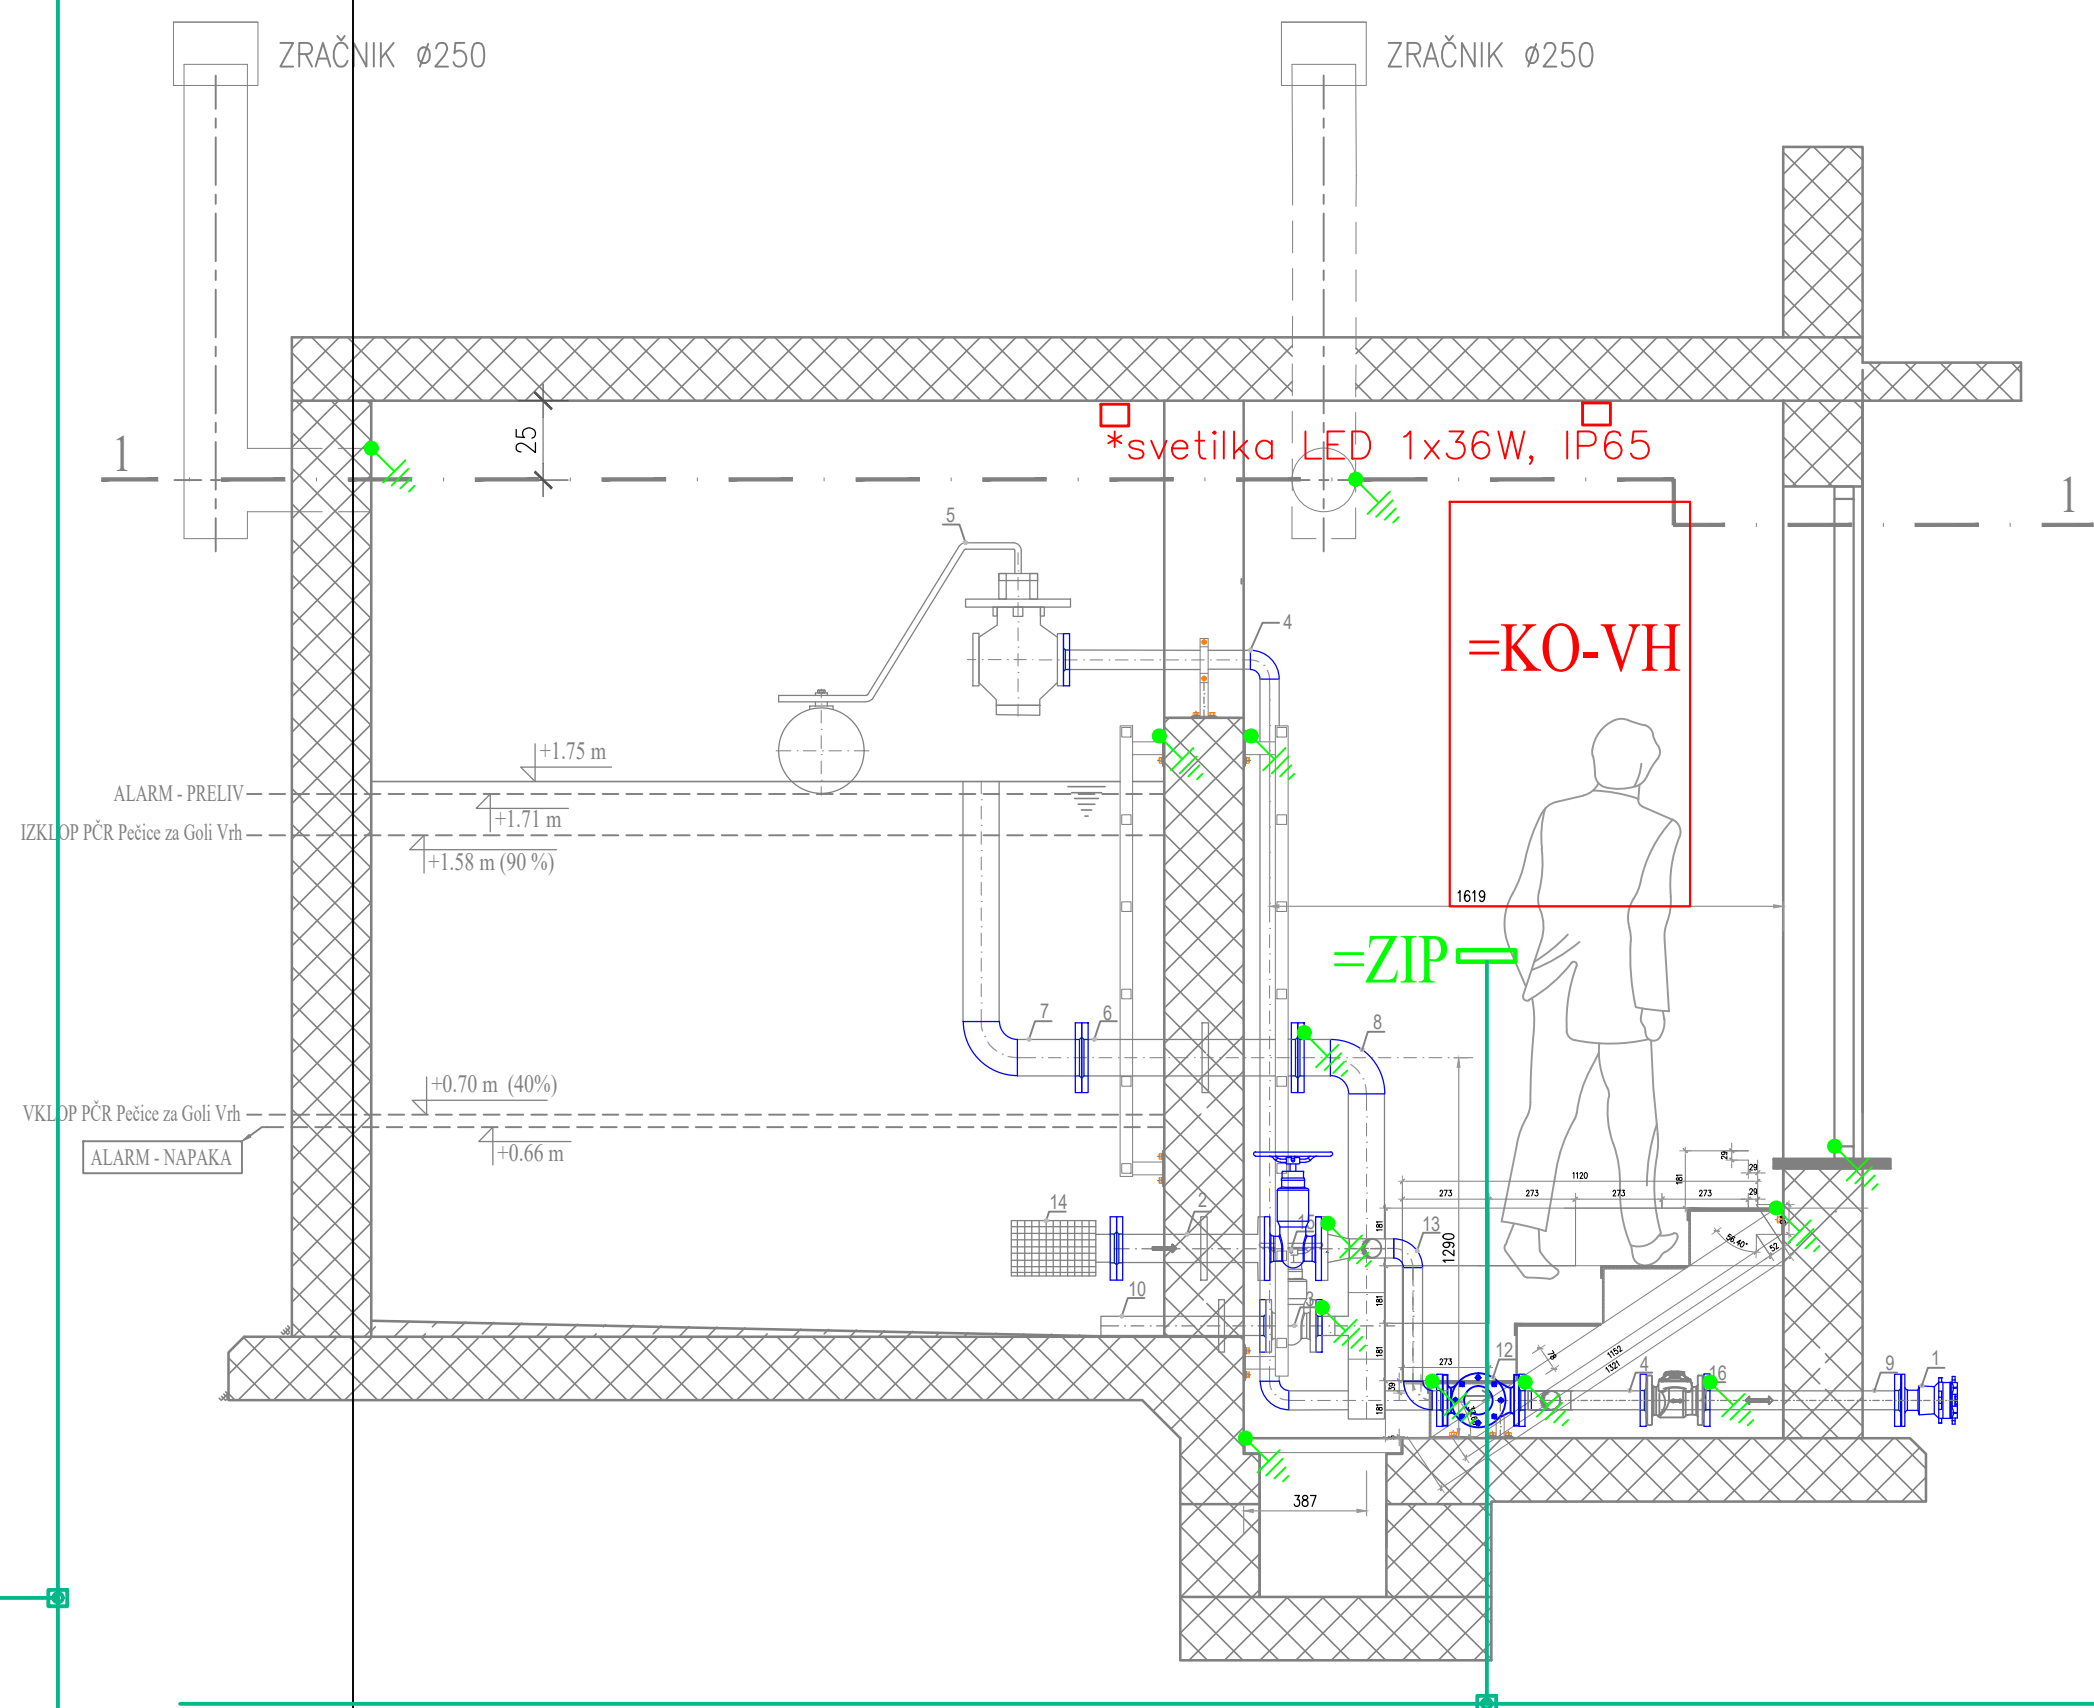

\*vkopano obročasto ozemljilo-valjanec Fe/Zn-25x4

KOSOVNICA:

Poz.	Naziv in dimenzije	Material	Koz./mm <sup>2</sup>
1	MU 3057 DN 50 ( 46-71) E	GGGG	1
2	FF DN100/700, INOX AISI304, (tlesno in vrtljiva prirobnica, s sidr. ploščo	INOX AISI 304	2
3	ZASUN EV F4 DN 50, s kolegom	GGGG	2
4	FKKK Ø60,3 x 3 mm/90°, R=1,50	INOX AISI 304	2
5	PROPORCIONALNI FLOVNI VENTIL DN 50	GGGG	2
6	FF Ø114,3 x 3 mm, sidrni, L=700mm	INOX AISI 304	2
7	FK 114,5/3, INOX AISI304	INOX	2
8	FKIK 114,3/60,3x3, INOX AISI304	INOX AISI 304	2
9	FF Ø60,3 x 3 mm, sidrni, L=700mm	INOX AISI 304	1
10	F Ø60,3 x 3 mm, L=700mm, sidrni	INOX AISI 304	2
11	ULTRAZVOČNI MERILEC PRETOKA Z DALJINSKIM IMPULZOV IN DATA LOGERJEM DN 50, dvosmerni	-	1
12	NEPOVRATNI VENTIL DN 50	-	1
13	FRKOKOTK 114,4/ 80,3x3, INOX AISI 304	INOX AISI 304	1
14	SEKALNI KOS S PROPORCIONALNI VENTILOM DN 80	AINI304	2
15	ZASUN EV F4 DN 80, s kolegom	IN	2

OPOMBE:

- VSE KOTE SO V MILIMETRIH.
- VARILNE, LETEČE IN SIDRNE PRIROBNICE TER DROBNI MATERIAL (POOVKANE TULAVE, VARNI, VARILNI NASTAVKI...)
- ZARADI BOLJŠE PREGLEDNOSTI NISO POZICIONIRANE!
- NALOŽBA VARNOSTNE OROVNE: OROVNE PREDLAGAMO VGRADNJO NOVE HIPOPOSTAJE HIFIP 2 / 30 / 3 SV 31 VGRADNJA HIPOPOSTAJE BO IJUNA V PRIMERU OPUSTITVE VH GORNJI CRNIK (KOŠNA) NA KOTI 477 m.n.v.

VODOVOD KRIŽE - PEČICE - ŠAPOLE; ETAPA 1  
VODOHRAN GOLI VRH (V = 25 m3)

NAČRT STROJNIH INŠTALACIJ IN OPREME  
M 1:25

TLORIS, PREREZ

<b>Komunalna Brežice d.o.o.</b>		Glasnik Komunale št. 8/18 Brežice 10.07.2018 št. 10.07.2018 www.komunalna-brežice.si		Naročnik:	Občina Brežice
Faza: PZI		Opis nabe: Načrt elektro inštalacij in opreme v objektu		Objekt:	Vodovod Križe-Pečice-Šapole; ETAPA 1
Ident. št. nabe: 3/2.4-02		Ident. št. nabe: 3/2.4-02		Merilo:	M 1:25
Odg. vodja pr: Mitja Pompe d.i.s.		Odg. pr: Emil Moškon u.d.i.el.		Datum:	maj 2022
Projektant:		Pravna podoba:		Pravna podoba:	
Datum:		Datum:		Datum:	