



M:1:1000/200

Veja 1

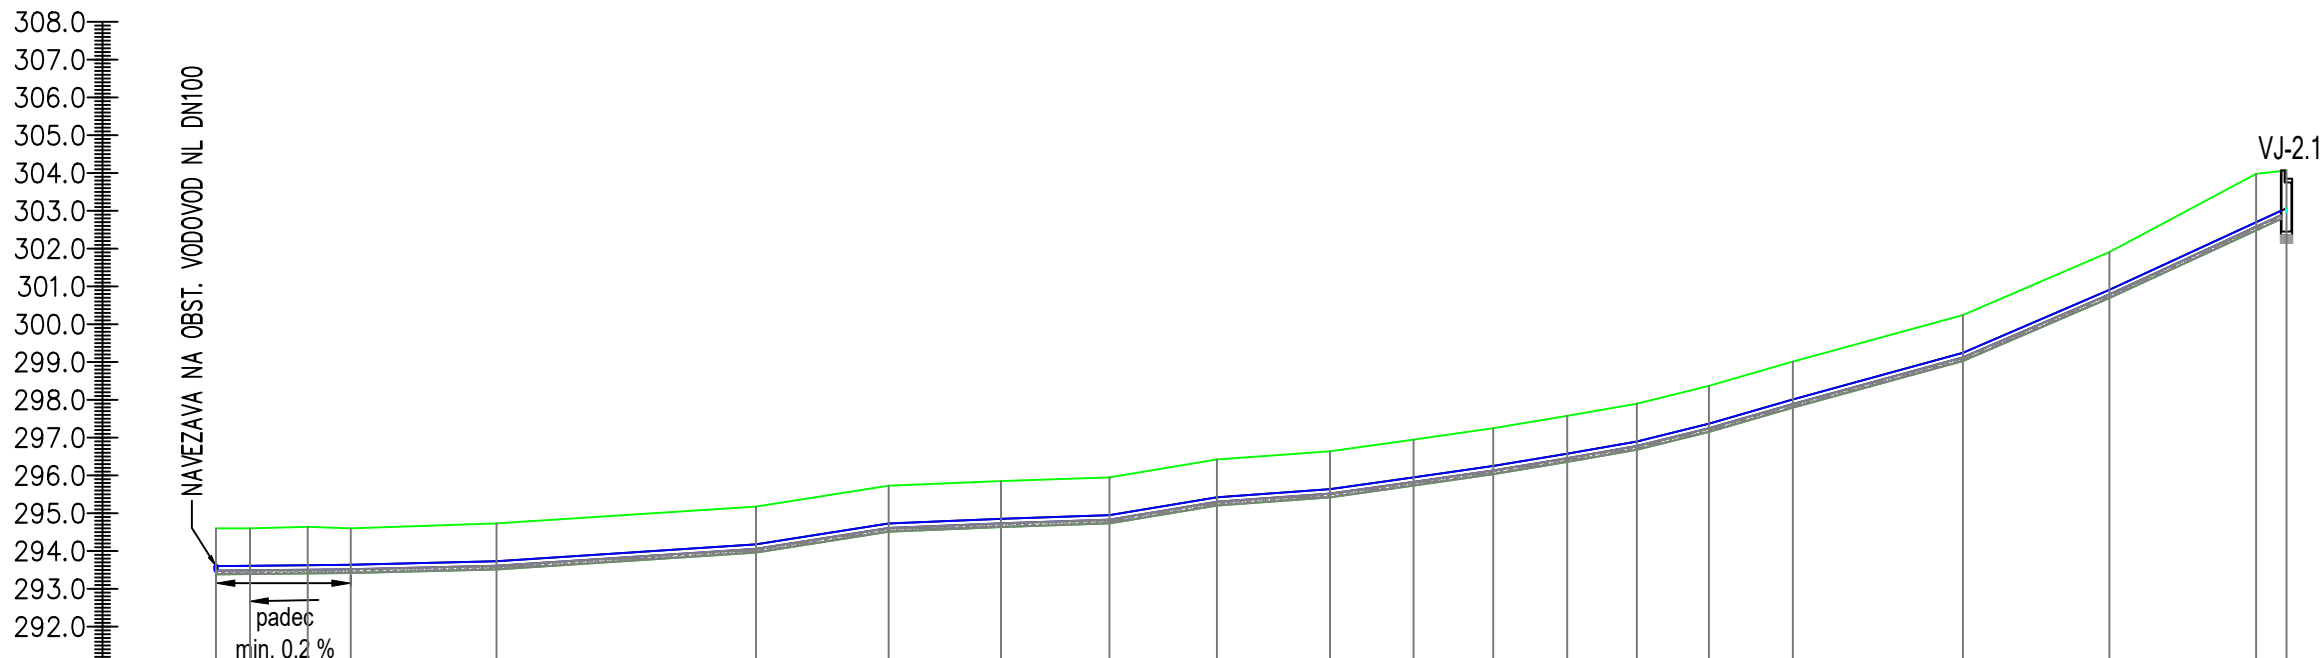

Naziv vozlišča	1.1	1.2	1.3	1.4	1.5	1.6	1.7	1.8	1.9	1.10	1.11	1.12	1.13	1.14	1.15	1.16	1.17	1.18	1.19	1.20	2.1
Stacionaža [m]	0.0	4.5	12.1	17.8	37.1	71.4	88.0	103.9	118.2	132.4	147.4	158.4	169.0	178.8	188.0	197.5	208.6	231.1	250.5	289.9	273.9
Kota terena [m n.v.]	294.60	294.60	294.64	294.60	294.73	295.18	295.73	295.85	295.95	296.42	296.64	296.95	297.25	297.57	297.90	298.37	299.01	300.24	301.91	303.98	304.07
Kota nivelete [m n.v.]	293.60	293.61	293.62	293.64	293.73	294.18	294.73	294.85	294.95	295.42	295.64	295.95	296.25	296.57	296.90	297.37	298.01	299.24	300.91	302.70	303.07
Globina izkopa [m]	1.22	1.21	1.23	1.18	1.22	1.22	1.22	1.22	1.22	1.22	1.22	1.22	1.22	1.22	1.22	1.22	1.22	1.22	1.22	1.50	1.22
Horizontalni kot loma [°]	3°	7°	3°		2°	1°	3°	5°	5°	4°	-4°	-5°	-7°	-6°	-7°	-9°	-8°	-6°	1°	-14°	
Vertikalni kot loma [°]	0°	0°	0°		0°	1°	-1°	0°	2°	-1°	1°	0°	0°	0°	1°	0°	0°	2°	0°	0°	
Material/profil cevi		NL DN100 (pn 25 bar) , L=274 m																			

 Komunalna Brežice d.o.o.		Cesta prvih borcev 18, 8250 Brežice Tel.: 07/620-92-50 E-pošta: info@komunalna-brežice.si www.komunalna-brežice.si	Naročnik: Objekt:	Občina Brežice Vodovod Križe - Pečice - Šapole; ETAPA 1	
Faza:	PZI			Št. proj.:	V-10/2015-etapa1
Opis risbe:	Vzdolžni profil vodovoda- VEJA 1; od točke 1.1 do 2.1 gradbene situacije - predvideno stanje			Št. načrta:	S-10/2015-etapa1
Ident. št. risbe:	4.5.3-01			Merilo:	M 1:1000/200
				Datum:	marec 2022
Naziv:	Ime in priimek:	Ident. št. IZS:	Podpis:		
Odg. vodja. pr.:	Mitja Pompe, d.i.s.	S-1975			
Odg. pr.:	Mitja Pompe, d.i.s.	S-1975			
Projektant:	Mitja Pompe, d.i.s.	S-1975			
Datoteka:	Za_PDF	Pravni poduk:	Razmnoževanje risbe ali njenih delov brez predhodnega pisnega soglasja Komunalne Brežice d.o.o. ni dovoljeno!		

864E683B

ZWCAD 2012 | PROFESSIONAL | Lic. code: 864E683B